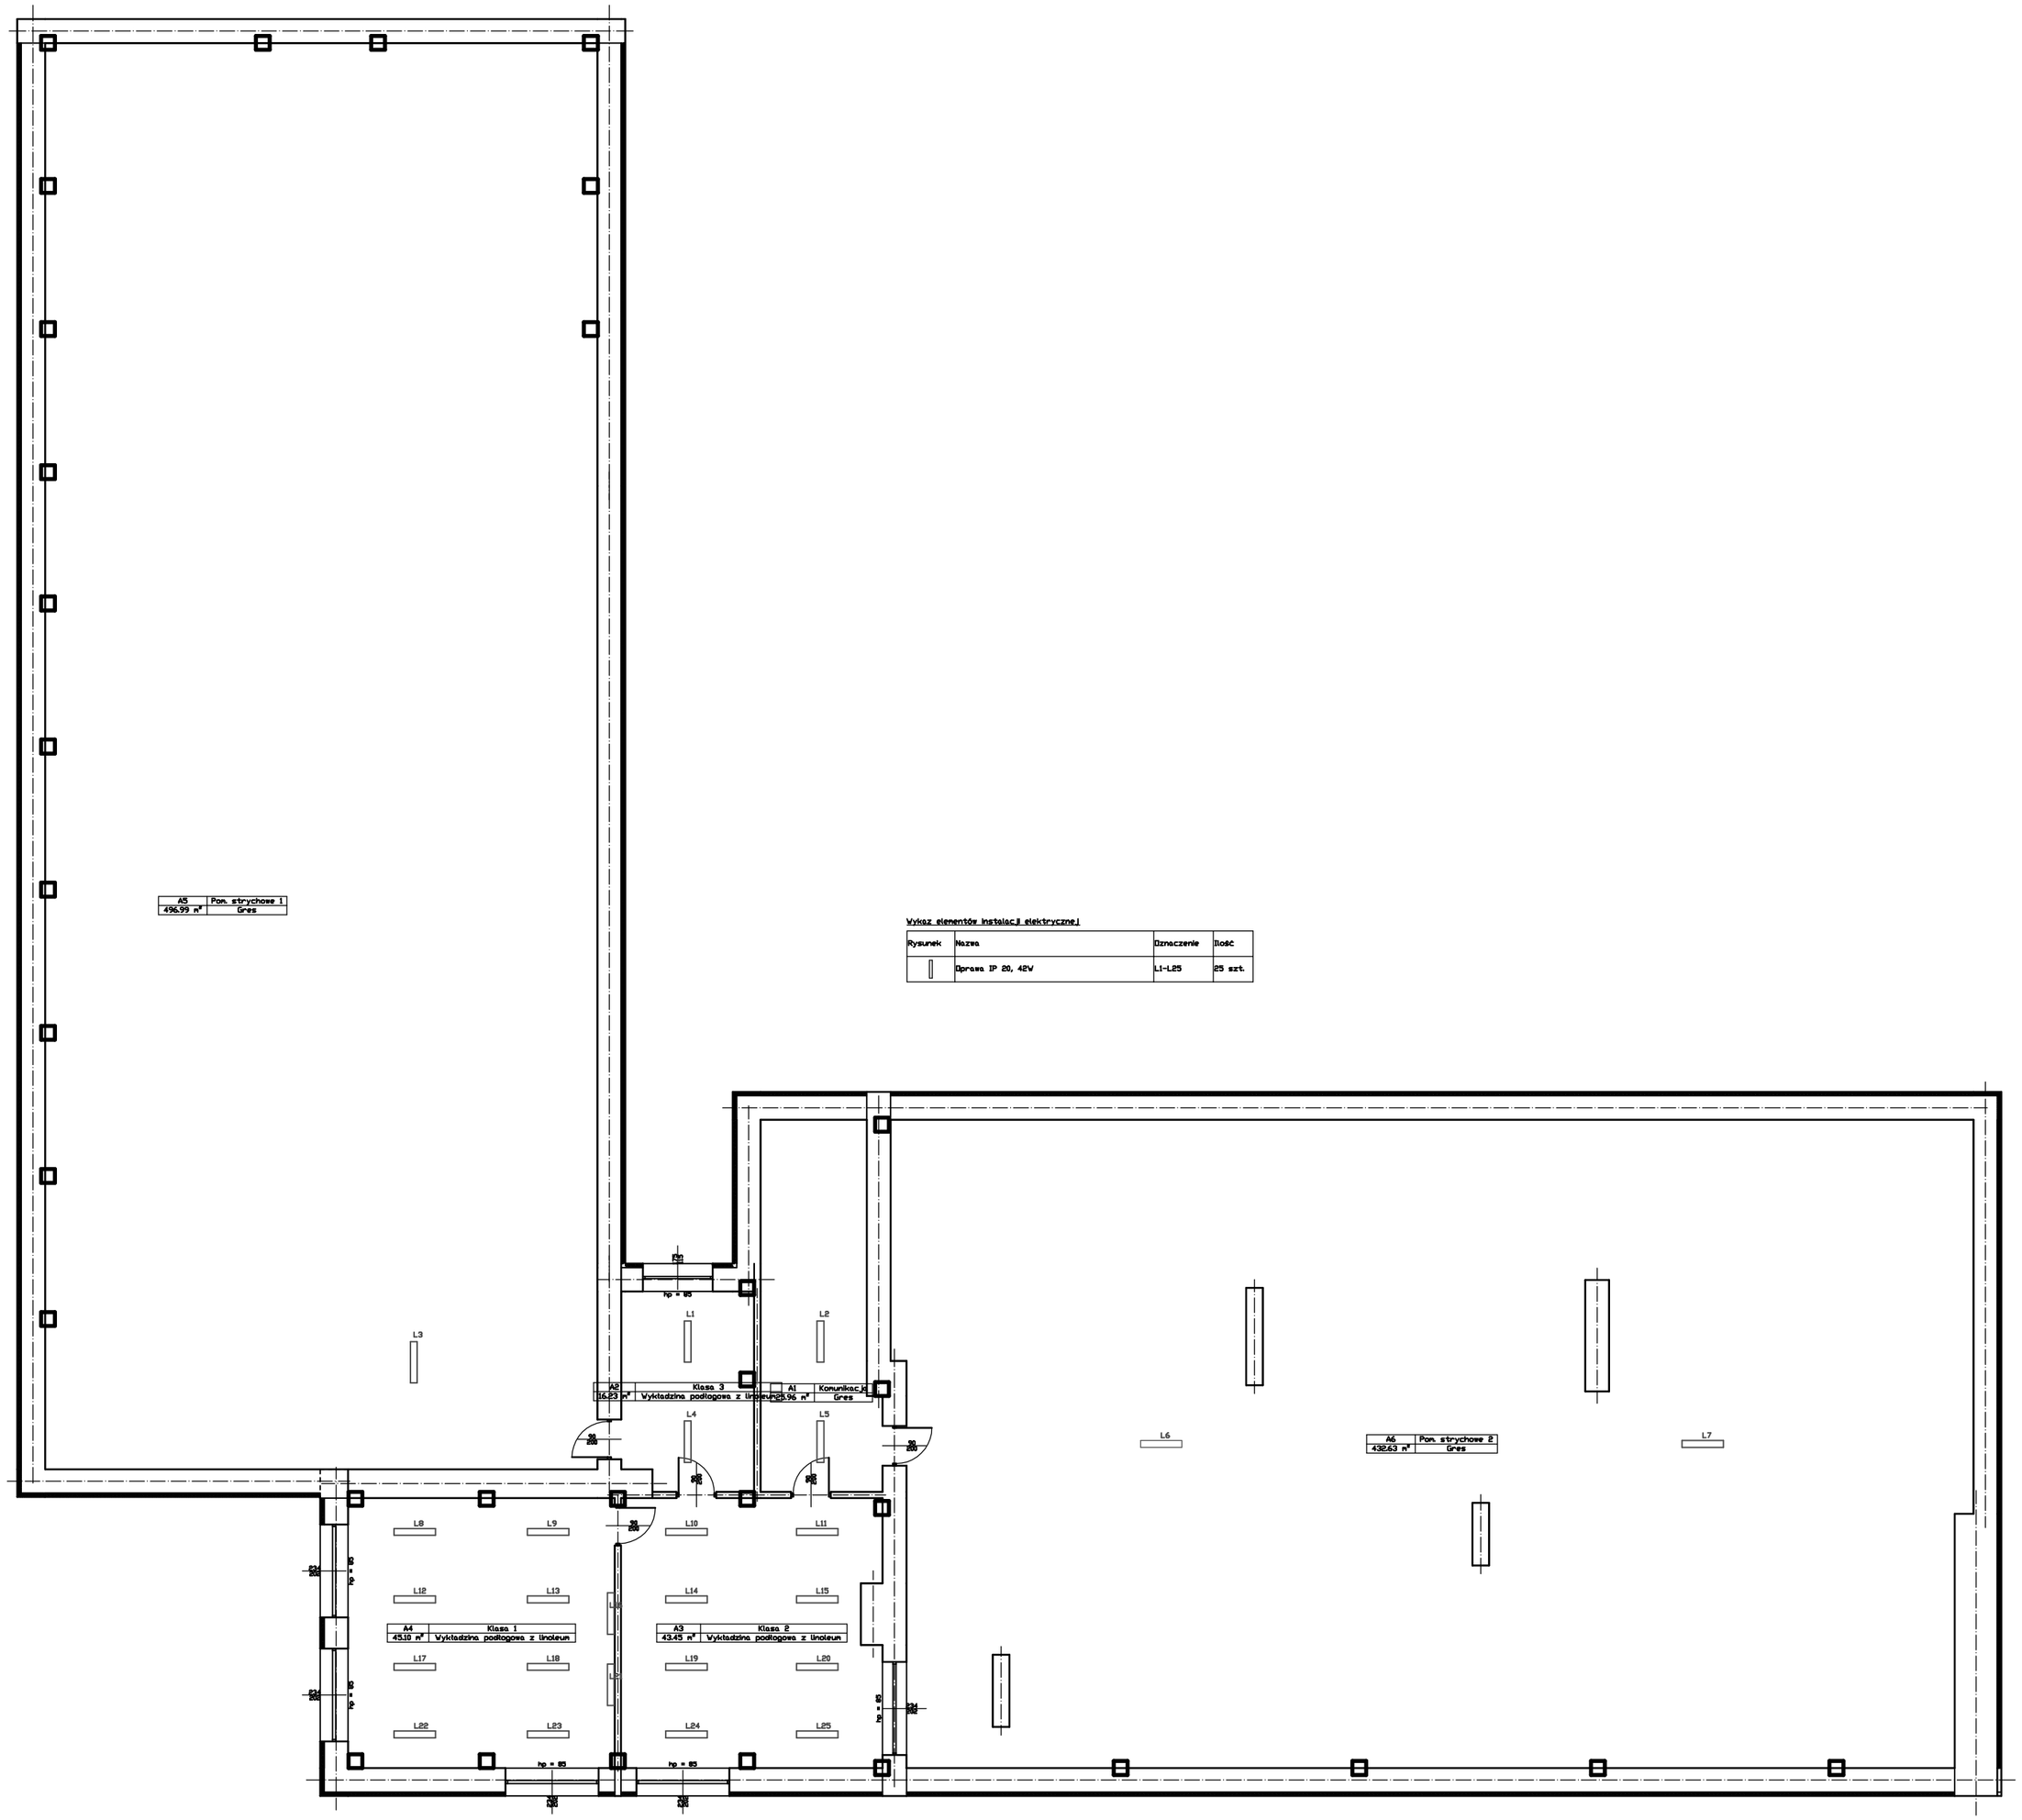

Wykaz elementów instalacji elektrycznej

Rysunek	Nazwa	Oznaczenie	Ilość
	Oprawa IP 20, 42V	L1-L25	25 szt.

BRANZA BUDOWLANA	Tytuł rysunku: Rzut poddasza		
Obiekt: BUDYNEK SZKOŁY I HALI SPORTOWEJ		Inwestor: Miasto i Gmina Górzno ul. Rynek 17 87-300 Górzno	
Specjalność: architektura	skala: 1:100	data: grudzień 2021	lokalizacja: dz. nr 1/2, 1/3, 1/4, 1/41,