



M 1:--

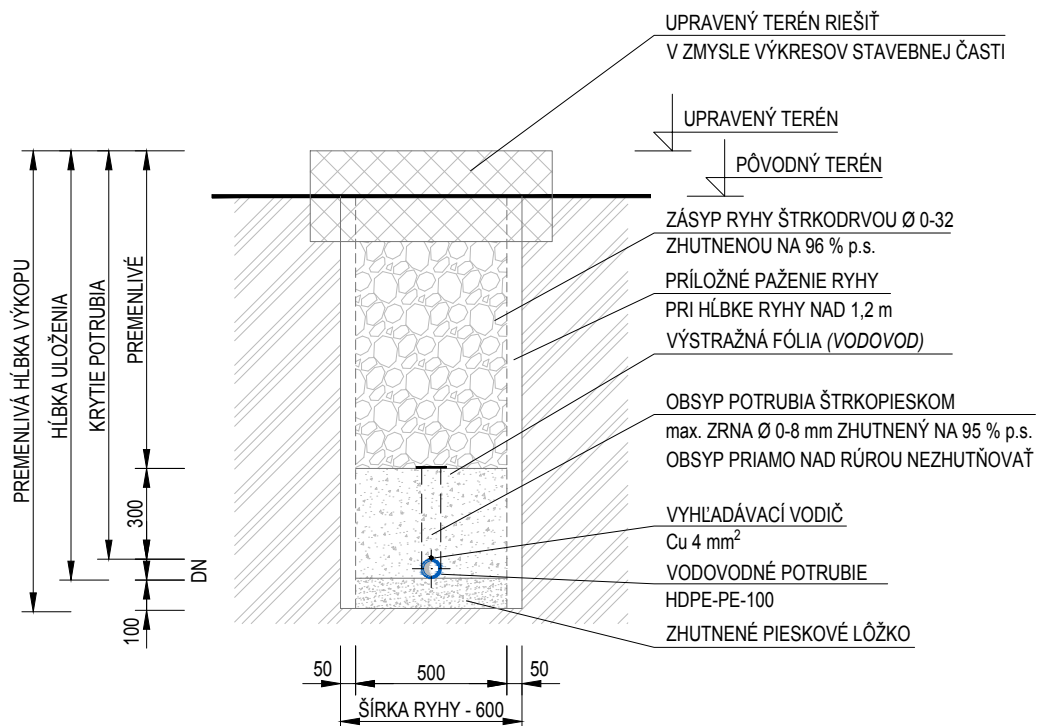


ZODPOVEDNÝ PROJEKTANT - STAVBA		Ing. arch. Zuzna Kierulfová		 <div>Createrra s.r.o. 925 25 Hrubý Šúr 15 www.createrra.sk</div>		
SPRACOVAL		Ing. arch. Zuzna Kierulfová, Ing. Matej Orolin				
ZODPOVEDNÝ PROJEKTANT - PROFESIE		Ing. Juraj Očenášek				
VYPRACOVAL		Ing. Juraj Očenášek				
INVESTOR	Obec Kostolná pri Dunaji Kostolná pri Dunaji č. 59 903 01			DÁTUM	máj 2024	Č. PARÉ
NÁZOV A MIESTO STAVBY	Revitalizácia centra s ohľadom na zmenu klímy K.ú. Kostolná pri Dunaji p.č.: 56/1, 56/2, 57/1, 57/2, 66/1, 69/1, 77			MIERKA	1:-	
				FORMÁT	A4 (210x297 mm)	
				STUPEŇ	PSP	
				DIEL PD	-	
OBSAH VÝKRESU	VZOROVÝ PRIEČNY REZ RYHOU			OBJEKT	SO 05	Č. VÝKRESU
				ČASŤ PD	VODOVODNÁ PRÍPOJKA	


PÔDORYS VODOMERNEJ ŠACHTY:

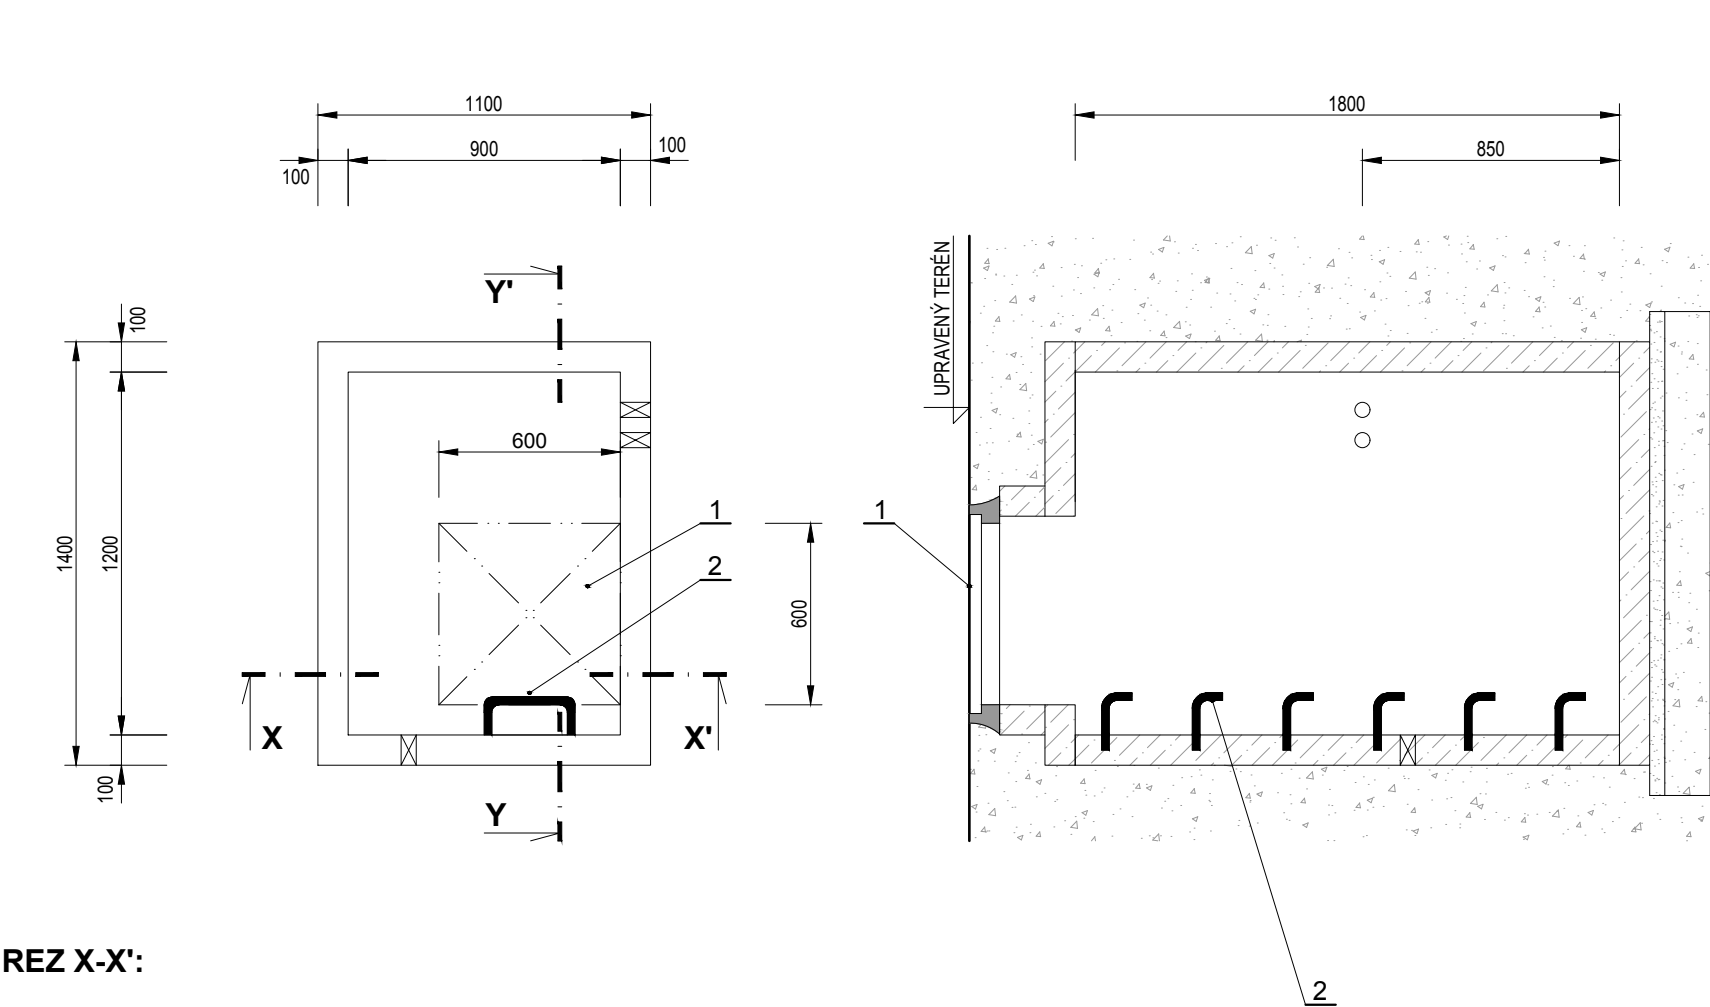


REZ X-X':

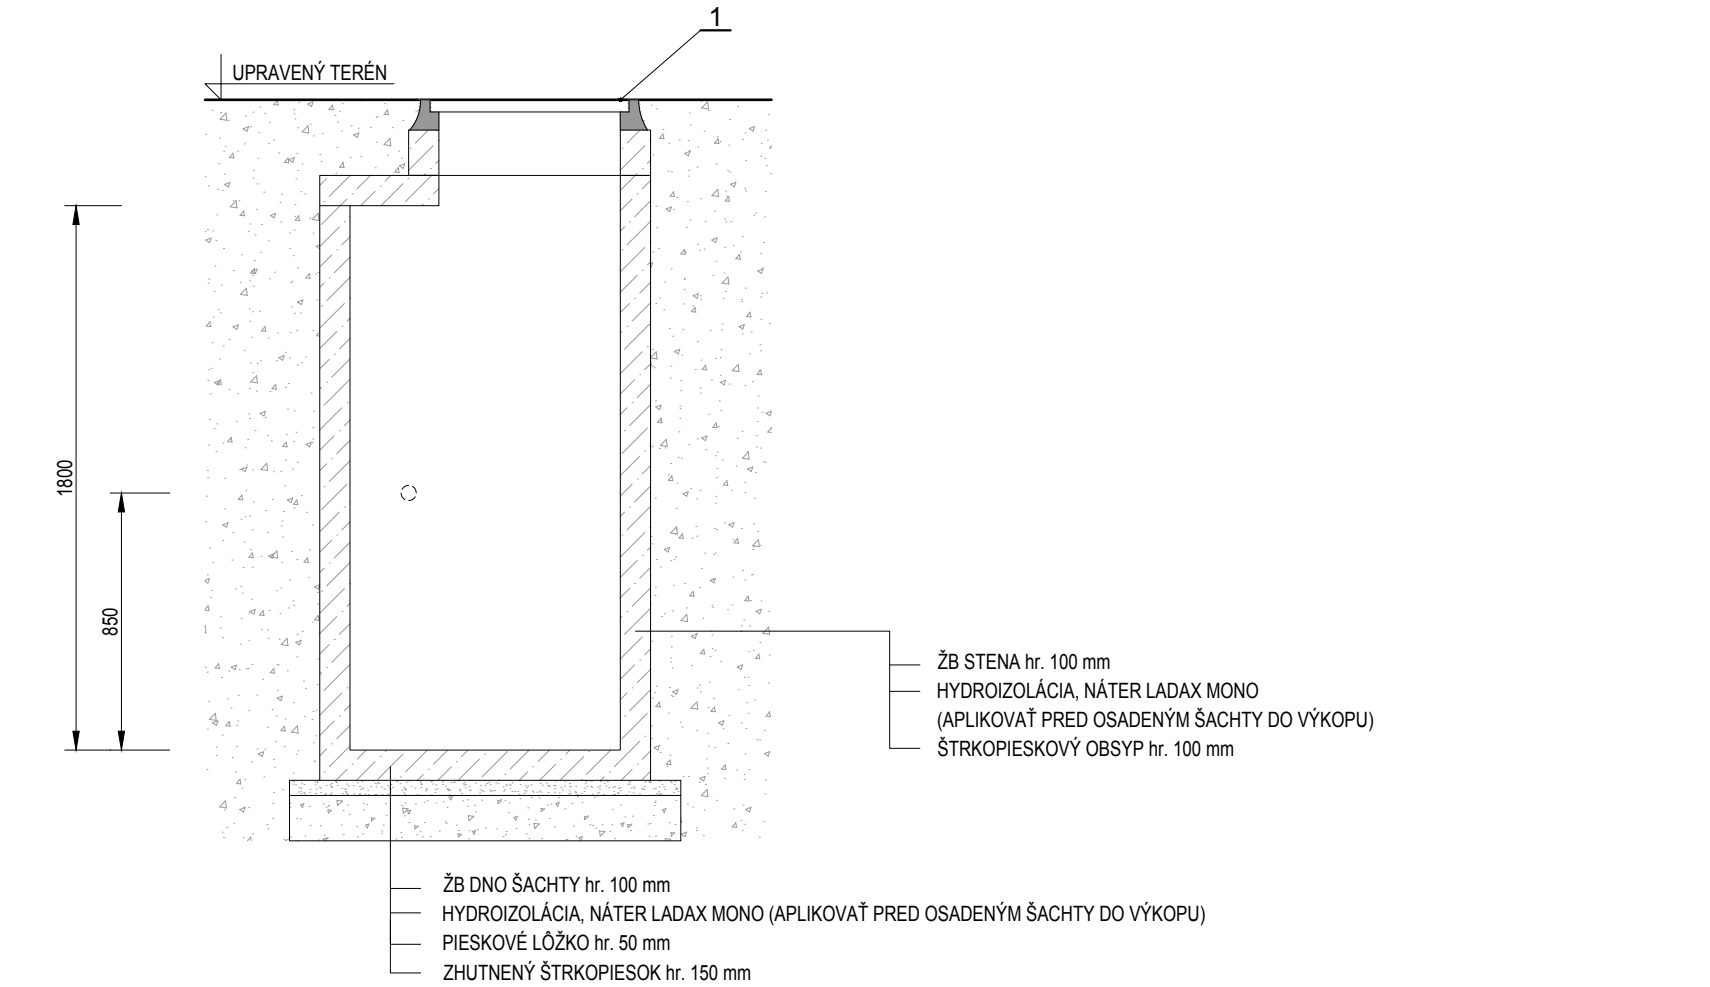

REZ Y-Y':

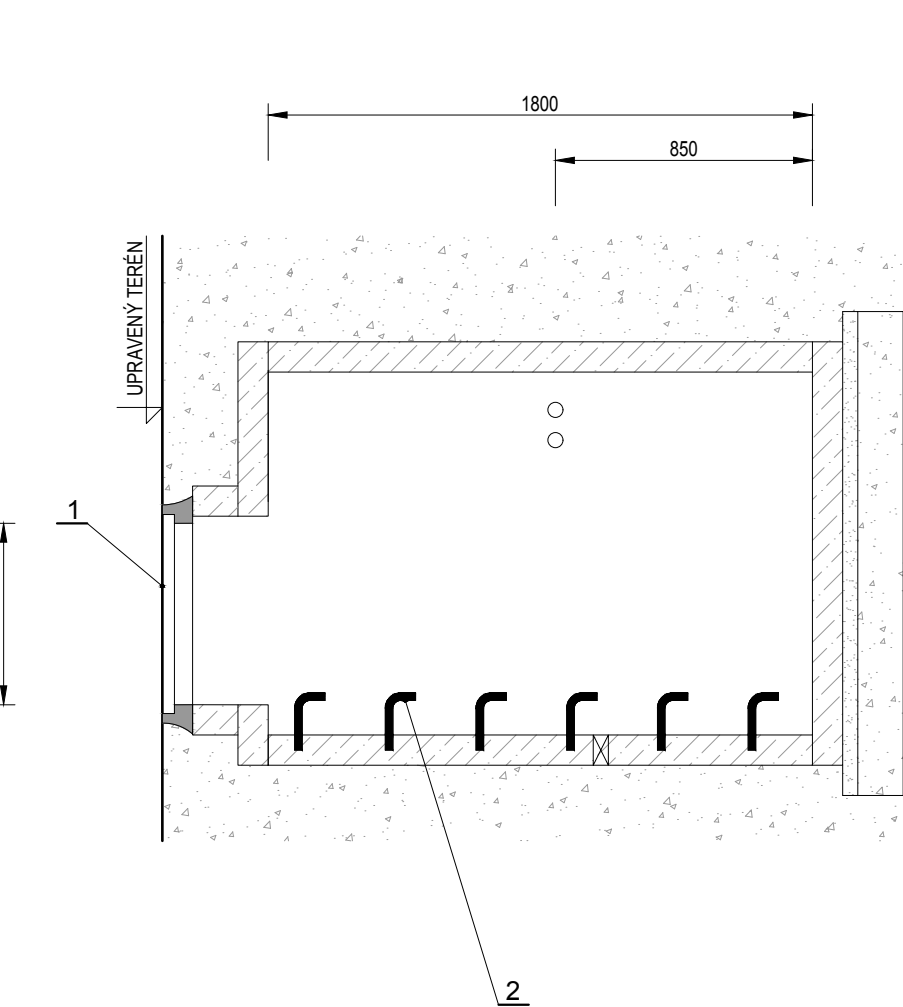

PÔDORYS VODOMERNEJ ŠACHTY S ARMATÚRNOU ZOSTAVOU:

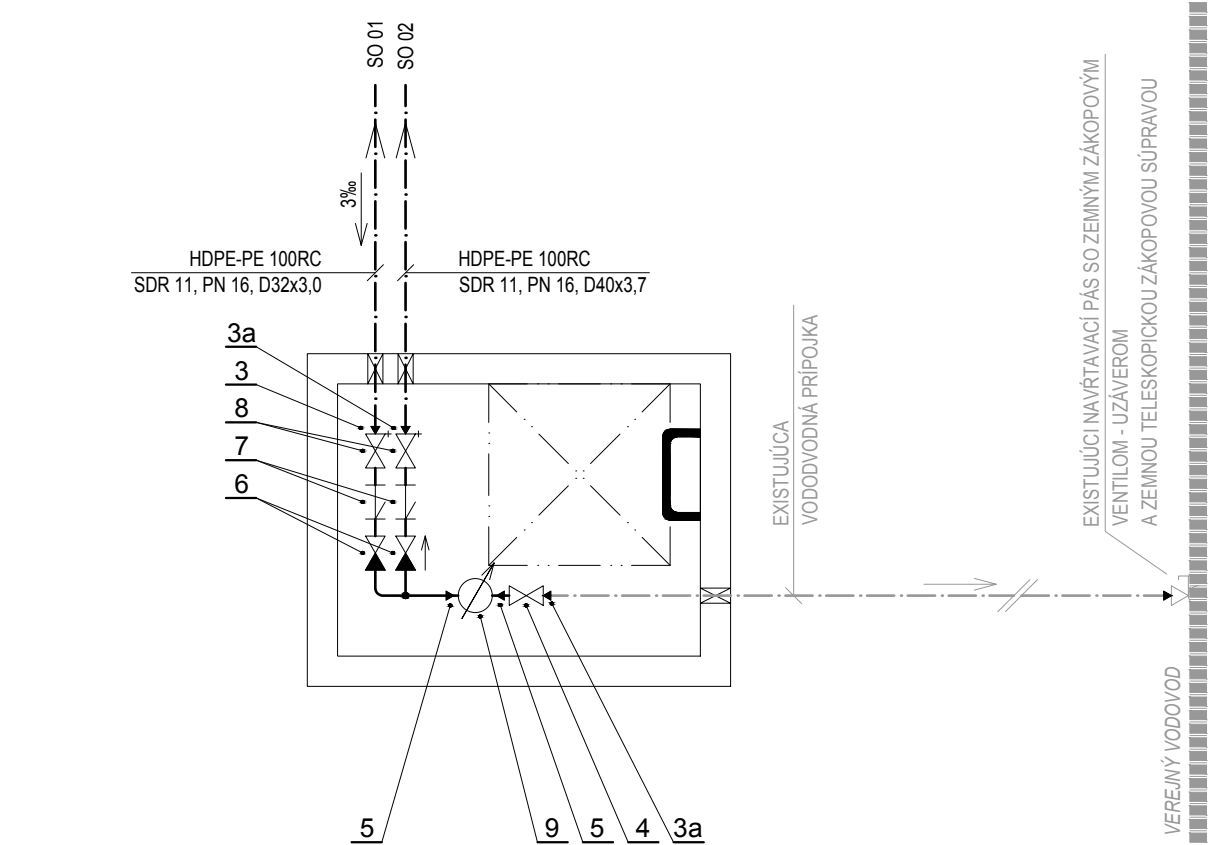

LEGENDA:			
	ŽB / PREFABRIKÁTY		
	ŠTRKOVÁ DRENÁŽ		
	NÁSYF ZEMINY		
1	LIATINOVÝ POKLOP B125 - 600x600 mm		
2	STÚPAČKY, ALT. OCEĽOVÝ REBRÍK		
3	PRECHOD HDPE - OCEĽ' Ø40 x 1 1/4"		
3a	PRECHOD HDPE - OCEĽ' Ø32 x 1 1/4"		
4	UZATVÁRAČÍ VENTIL, DN 32		
5	REDUKCIA 32/25	6	SPÄTNÁ Klapka, DN 32
7	FILTER, DN 32	8	VENTIL S ODVODNENÍM, DN 32
9	VODOMER - DN 25, Q3 6,3 m³/hod - presný typ spresní správca vodovodnej siete		

±0,000 = +125,080 m.n.m.

ZODPOVEDNÝ PROJEKTANT - STAVBA		Ing. arch. Zuzna Kierulfová		 <div>Createrra s.r.o. 925 25 Hrubý Šúr 15 www.createrra.sk</div>			
SPRACOVAL		Ing. arch. Zuzna Kierulfová, Ing. Matej Orolin					
ZODPOVEDNÝ PROJEKTANT - PROFESIE		Ing. Juraj Očenášek					
VYPRACOVAL		Ing. Juraj Očenášek					
INVESTOR		Obec Kostolná pri Dunaji Kostolná pri Dunaji č. 59 903 01			DÁTUM	máj 2024	Č. PARÉ
					MIERKA	1:25	
NÁZOV A MIESTO STAVBY		Revitalizácia centra s ohľadom na zmenu klímy K.ú. Kostolná pri Dunaji p.č.: 56/1, 56/2, 57/1, 57/2, 66/1, 69/1, 77			FORMÁT	2x A4 (420x297 mm)	
					STUPEŇ	PSP	
					DIEL PD	-	Č. VÝKRESU 03
OBSAH VÝKRESU		VODOMERNÁ ŠACHTA			OBJEKT	SO 05	
					ČASŤ PD	VODOVODNÁ PRÍPOJKA	