


Nr 1.5.2 Docieplenie ściany i cokołu - wersja z listwą startową - detal

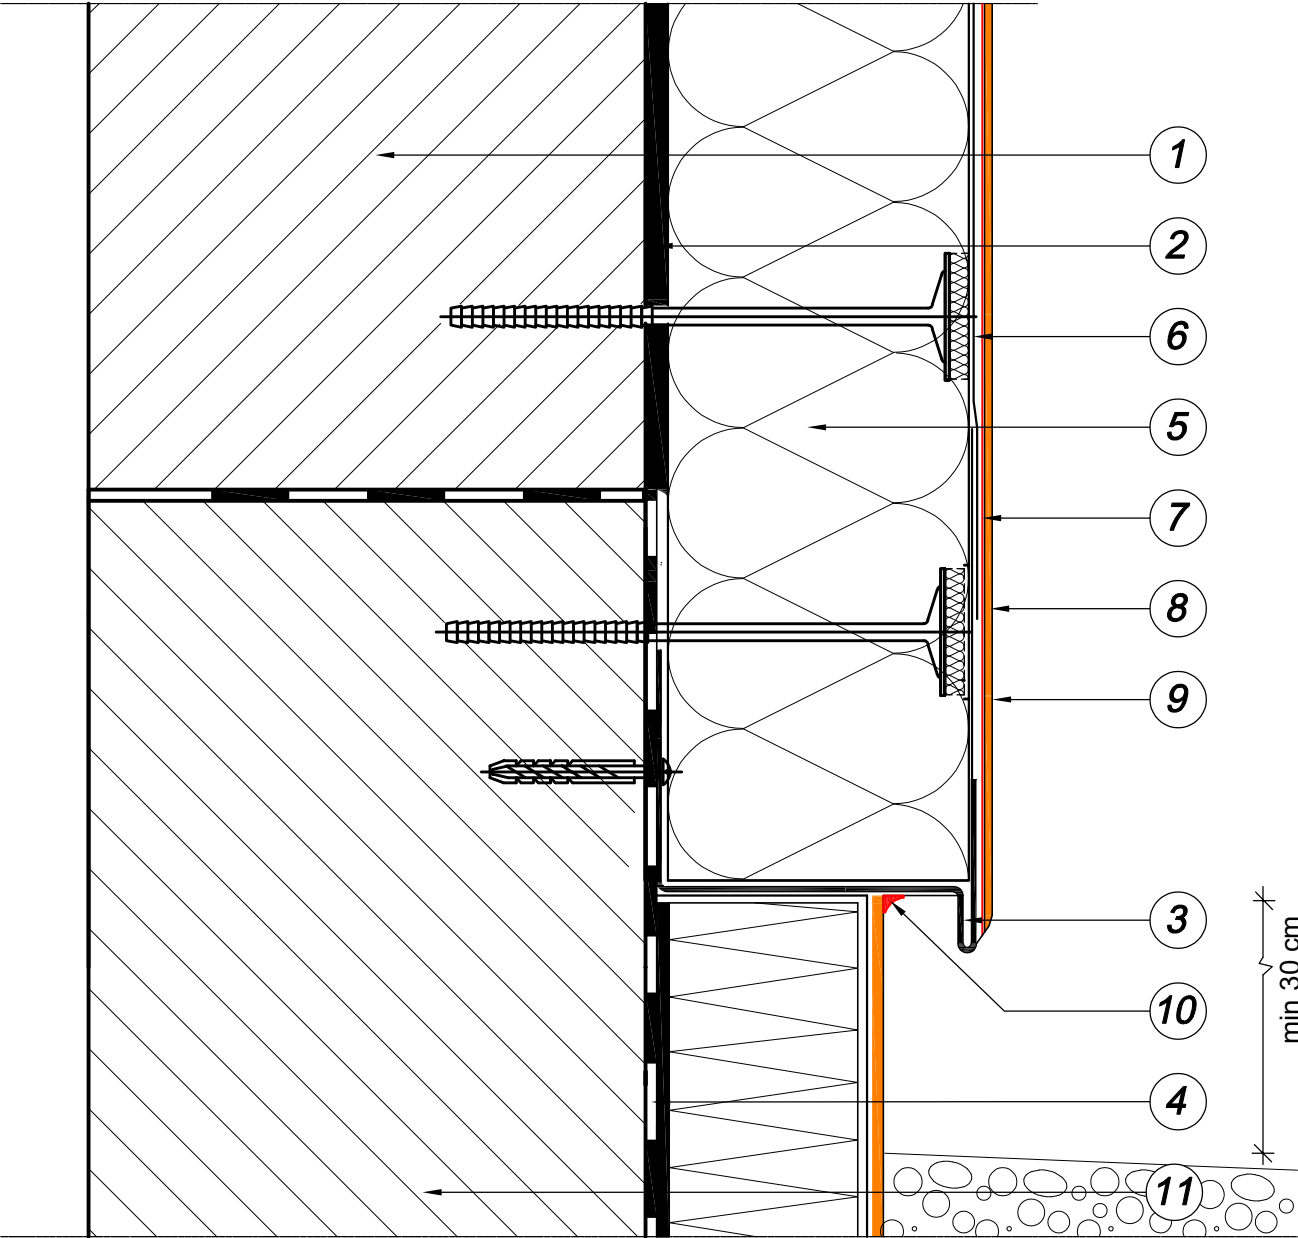

- 1. ŚCIANA
- 2. KLEJ DO MOCOWANIA PŁYT IZOLACJI TERMICZNEJ
- 3. LISTWA STARTOWA
- 4. HYDROIZOLACJA
- 5. IZOLACJA TERMICZNA
- 6. ZAPRAWA DO WYKONANIA WARSTWY ZBROJONEJ
- 7. SIATKA ZBROJĄCA Z WŁÓKNA SZKLANEGO
- 8. PREPARAT GRUNTUJĄCY POD WYPRAWĘ TYNKARSKĄ

- 9. WYPRWA TYNKARSKA
- 10. USZCZELNIACZ ELASTYCZNY
- 11. OCIEPLENIE ŚCIANY POD LISTWĄ STARTOWĄ
- 12. KOŁEK MOCUJĄCY LISTWĘ STARTOWĄ

Temat :	Projekt termomodernizacji i zmiany kolorystyki elewacji budynku Ochotniczej Straży Pożarnej		
Lokalizacja :	47-430 Rudy ul. Juliusza Rogera 22 dz. nr 902/3	Rysunki technologiczne	
Inwestor:	Gmina Kuźnia Raciborska 47- 420 Kuźnia Raciborska ul. Słowackiego 4	Podpis	
Projektant :	Józef Kwitek upr. nr 348/93 47-400 Racibórz ul.Powstańców Śl 23		
Skala 1 : 100	lipiec 2024	Nr rys.T-10	