


TABLICA RDC - SCHEMAT OGÓLNY POŁĄCZEŃ

Tablica RDC

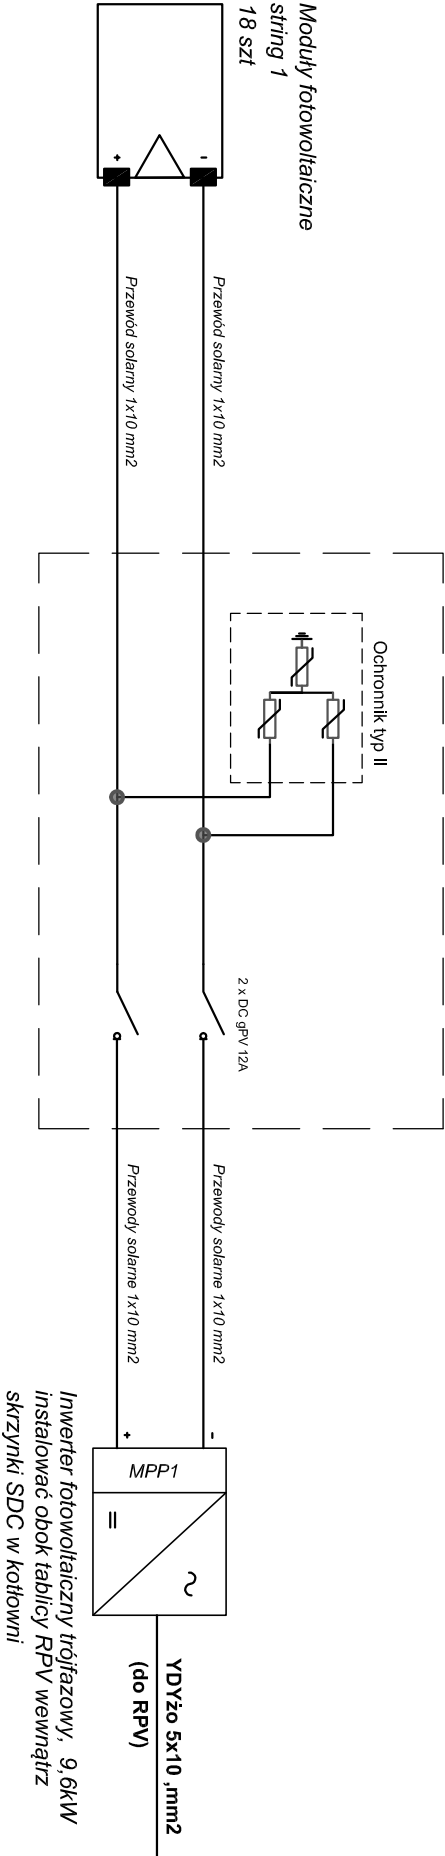

Inwerter fotowoltaiczny trójfazowy, 9,6kW
instalować obok tablicy RPV wewnątrz
skrzynki SDC w kotłowni

Temat :	Projekt termomodernizacji i zmianay kolorystyki budynku Ochotniczej Straży Pożarnej		
Lokalizacja :	47-430 Rudy ul. Juliusza Rogera 22 ; nr działki nr. 902/3		
Inwestor:	Gmina Kuźnia Raciborska 47-420 Kuźnia Raciborska ul. Słowackiego 4		
Architektura :	tech. bud. Józef Kwiolek upr. 347/93	Podpis	
Instalacje sanitarne :	tech.bud.Paweł Pawlicki upr. nr 107 / 79	Podpis	
Instalacje elektryczne :	mgr inż. Antoni Machowski upr. nr 562 / 84	Podpis	
Temat rysunku :	Skala	Nr rys.	
Schemat ideowy instalacji DC			
data			
lipiec 2024		E - 11	