


ELEWACJA FRONTOWA
skala 1 : 100

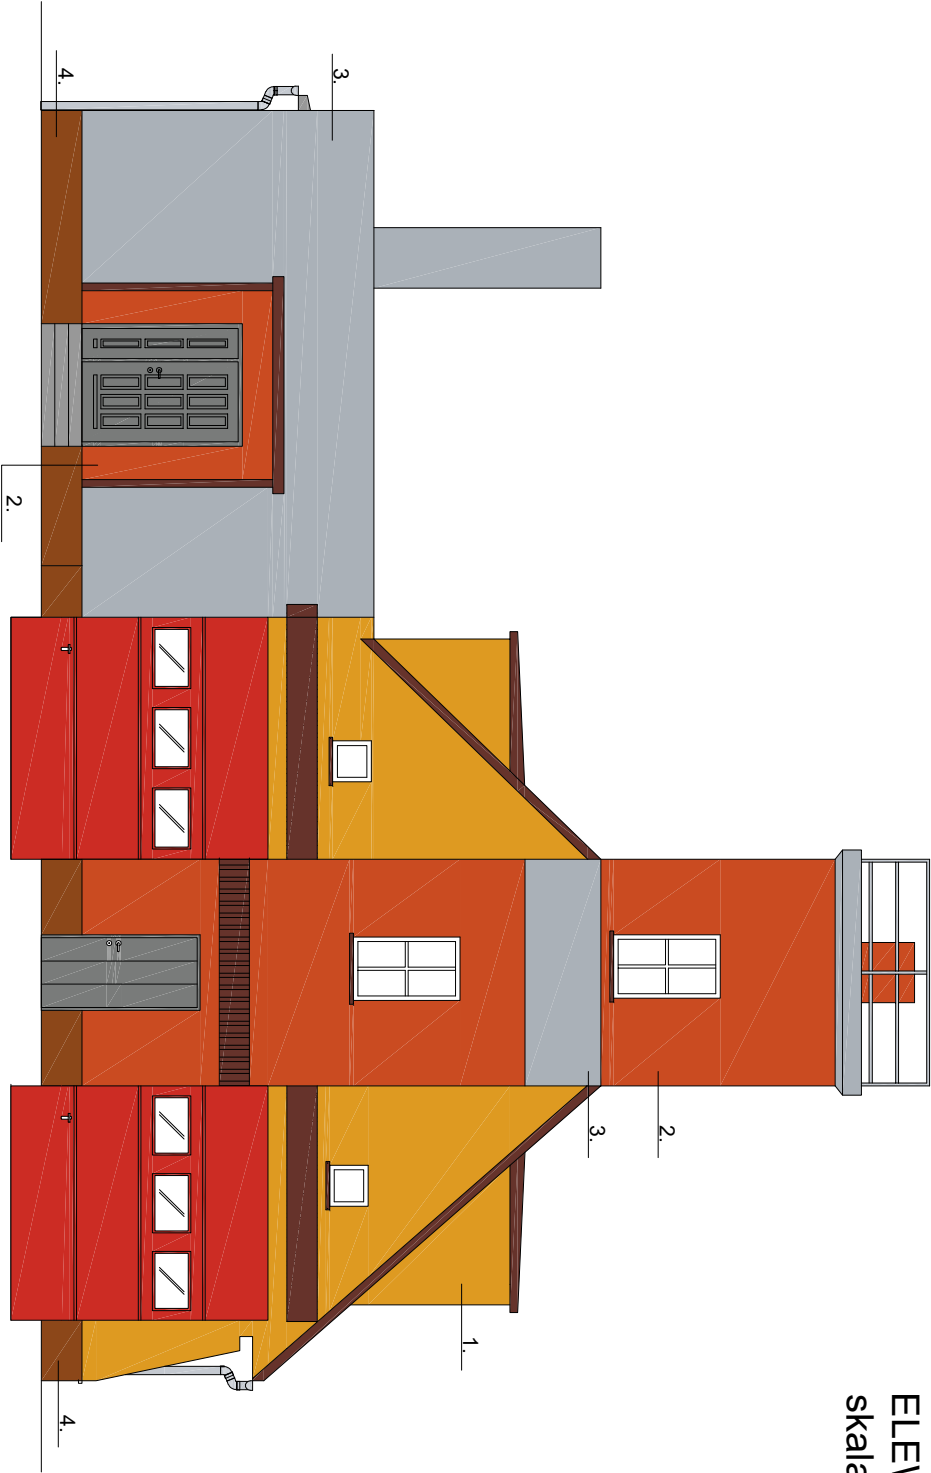

Kolor bram garażowych - RAL 3028
Kolor paraпетów zewnętrznych, obróbkę blacharskich - RAL 8012
Kolor drzwi - RAL 9023

1. NCS 2060-Y20R
2. NCS 20700-Y70R
3. NCS 3005-R80B
4. NCS 5040-Y50R

Temat :	Projekt termomodernizacji i zmian kolorystyki budynku Ochotniczej Straży Pożarnej		
Lokalizacja :	47-430 Rudy ul. Juliusza Rogera 22 ; nr działki nr. 902/3		
Inwestor:	Gmina Kuźnia Raciborska 47-420 Kuźnia Raciborska ul. Słowackiego 4		
Architektura :	tech. bud. Józef Kwitek upr. 347/93	Podpis	
Temat rysunku : ELEWACJA FRONTOWA - projekt	Skala	Nr rys.	
	1:100 data lipiec 2024	A - 6	