


Nr. 1.3.10 Ocieplenie nadproża z żaluzją  
okienną schowaną

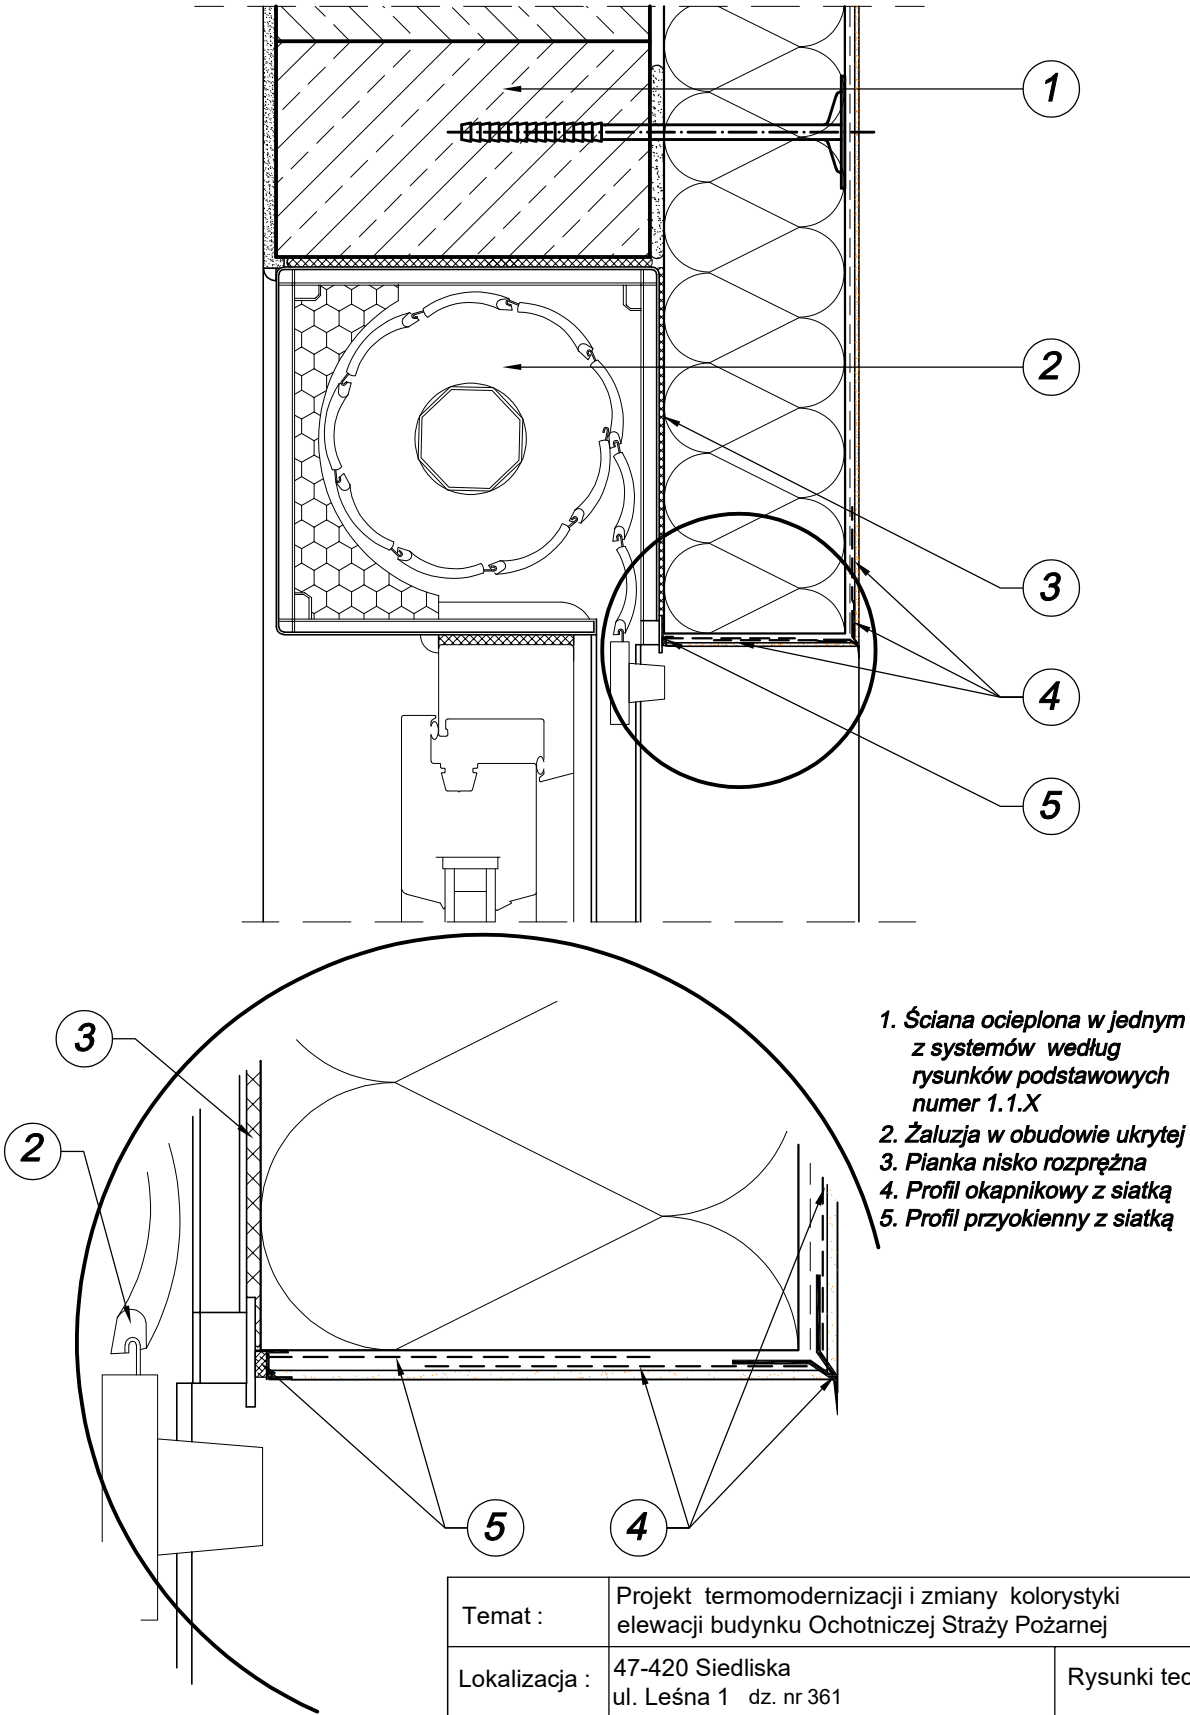

Temat :	Projekt termomodernizacji i zmiany kolorystyki elewacji budynku Ochotniczej Straży Pożarnej		
Lokalizacja :	47-420 Siedliska ul. Leśna 1 dz. nr 361	Rysunki technologiczne	
Inwestor:	Gmina Kuźnia Raciborska 47- 420 Kuźnia Raciborska ul. Słowackiego 4	Podpis	
Projektant :	Józef Kwiatek upr. nr 348/93 47-400 Racibórz ul.Powstańców Śl 23		
Data :	sierpień 2024	Nr rys.T-11	