

Województwo: śląskie

Powiat: raciborski

Jednostka ewidencyjna: 241105_5 Kuźnia Raciborska - obszar wiejski

Obręb ewidencyjny: 7 SIEDLISKA

Godło mapy: 6.128.23.14.3.3


Nr kancelaryjny: SG.6642.1.1516.2024

Nie wszystkie dane ewidencyjne wykazane na niniejszej mapie spełniają wymagania dokładnościowe określone w przepisach prawa.

STAROSTA RACIBORSKI
Plac Stefana Okrzei 4
47-400 RACIBÓRZ

KOPIA MAPY ZASADNICZEJ

Skala 1:500

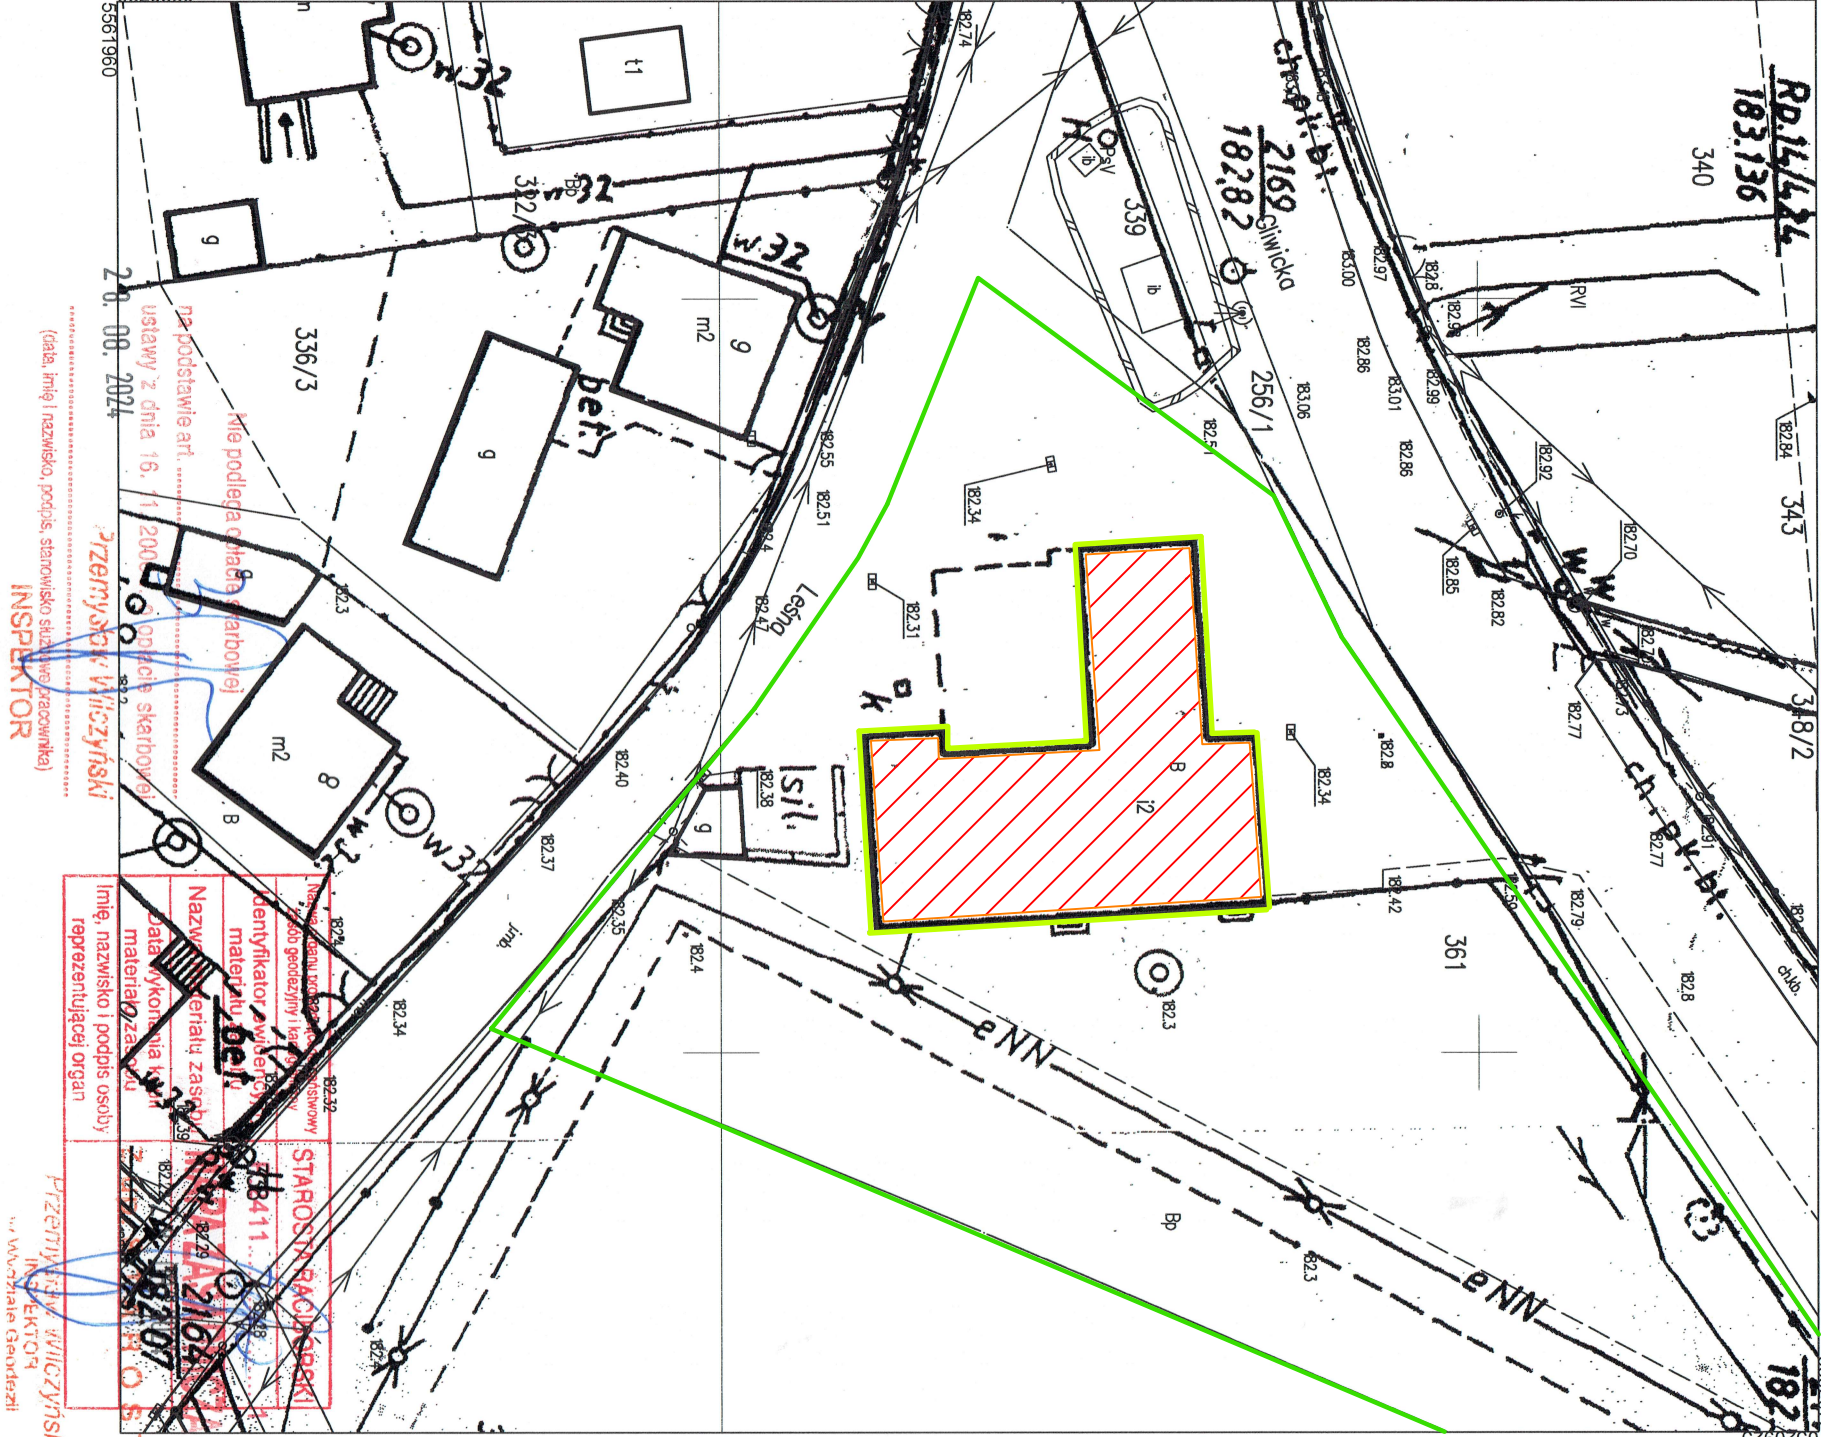

PLAN DZIAŁKI skala 1:500

LEGENDA :

- Remontowany budynek
- Obrys działki
- Obrys budynku
- Ocieplenie styropianem 15 cm

Temat :	Projekt termomodernizacji i zmian kolorystyki budynku Ochotniczej Straży Pożarnej		
Lokalizacja :	47-420 Siedliska ul. Leśna 1 ; nr działki nr. 361		
Inwestor:	Gmina Kuźnia Raciborska 47-420 Kuźnia Raciborska ul. Słowackiego 4		
Architektura :	tech. bud. Józef Kwiołek upr. 347/93	Podpis	
Temat rysunku :	PLAN DZIAŁKI - projekt		
Skala		Nr rys.	
1:100		A - 0	
data			
lipiec 2024			