



Elewacja Zachodnia

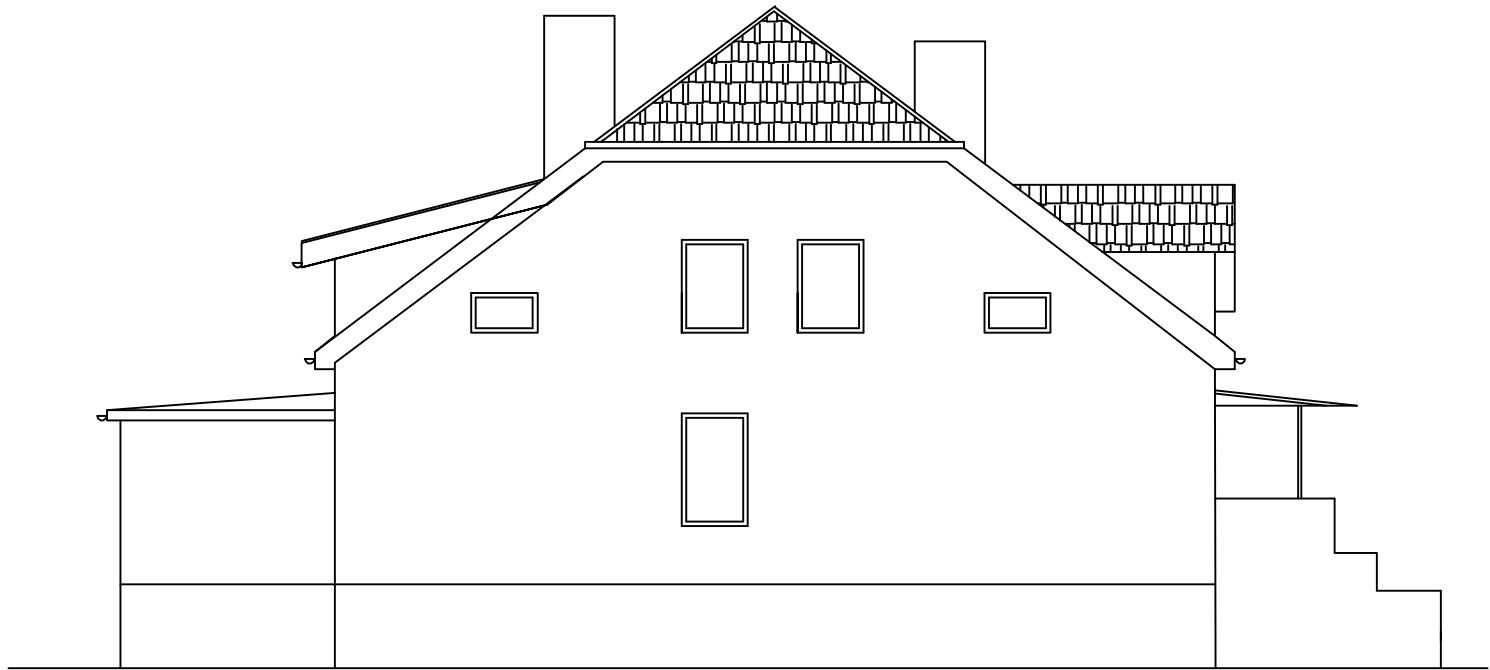

Elewacja wschodnia

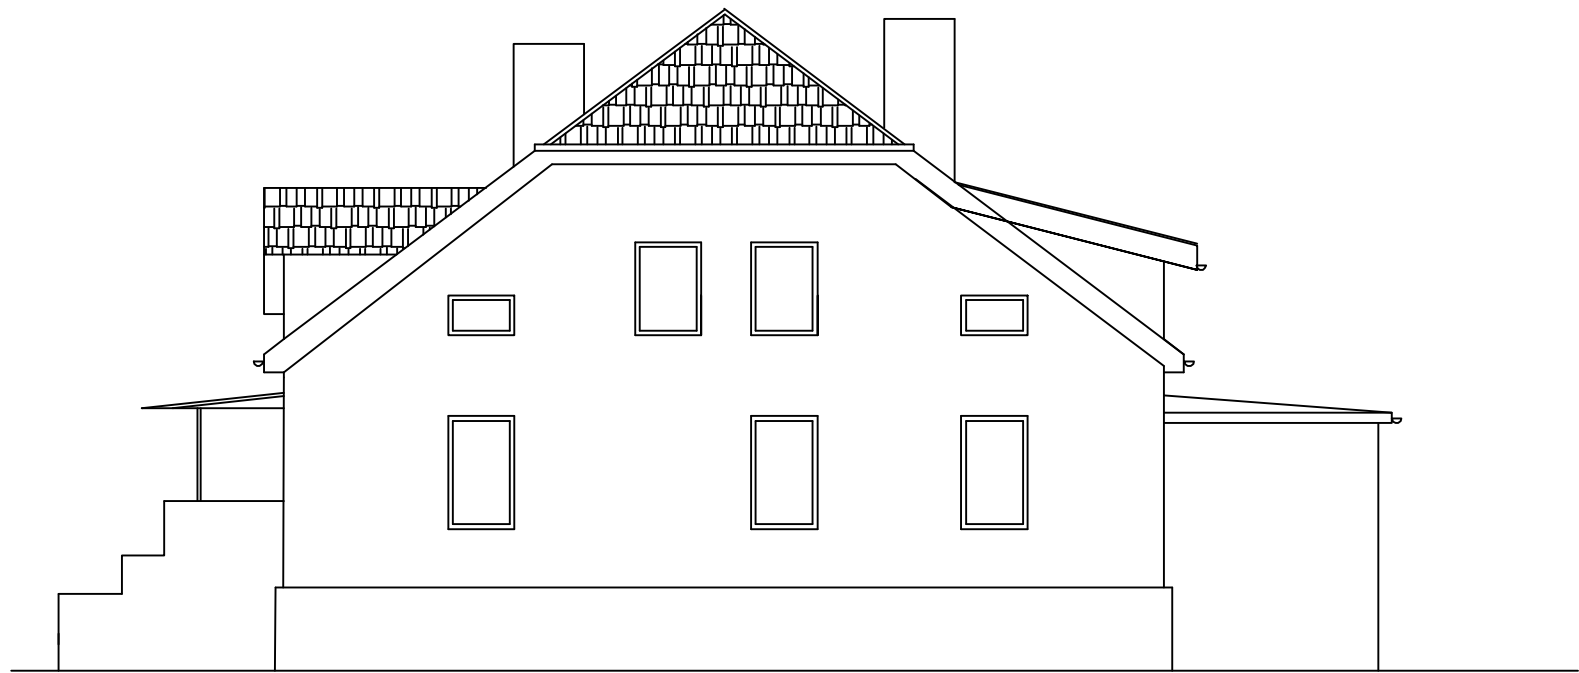

Temat:	Inwentaryzacja budynku biblioteki Gminnej	
Lokalizacja:	Rudy ul Rogers	Przekrój A_A
Inwestor:	Gmina Kudźnia Raciborska	Nr rys. 1.8
Opracował:	Hubert Józef	Podpis
	Data : czerwiec 2020	