


Rzut parteru

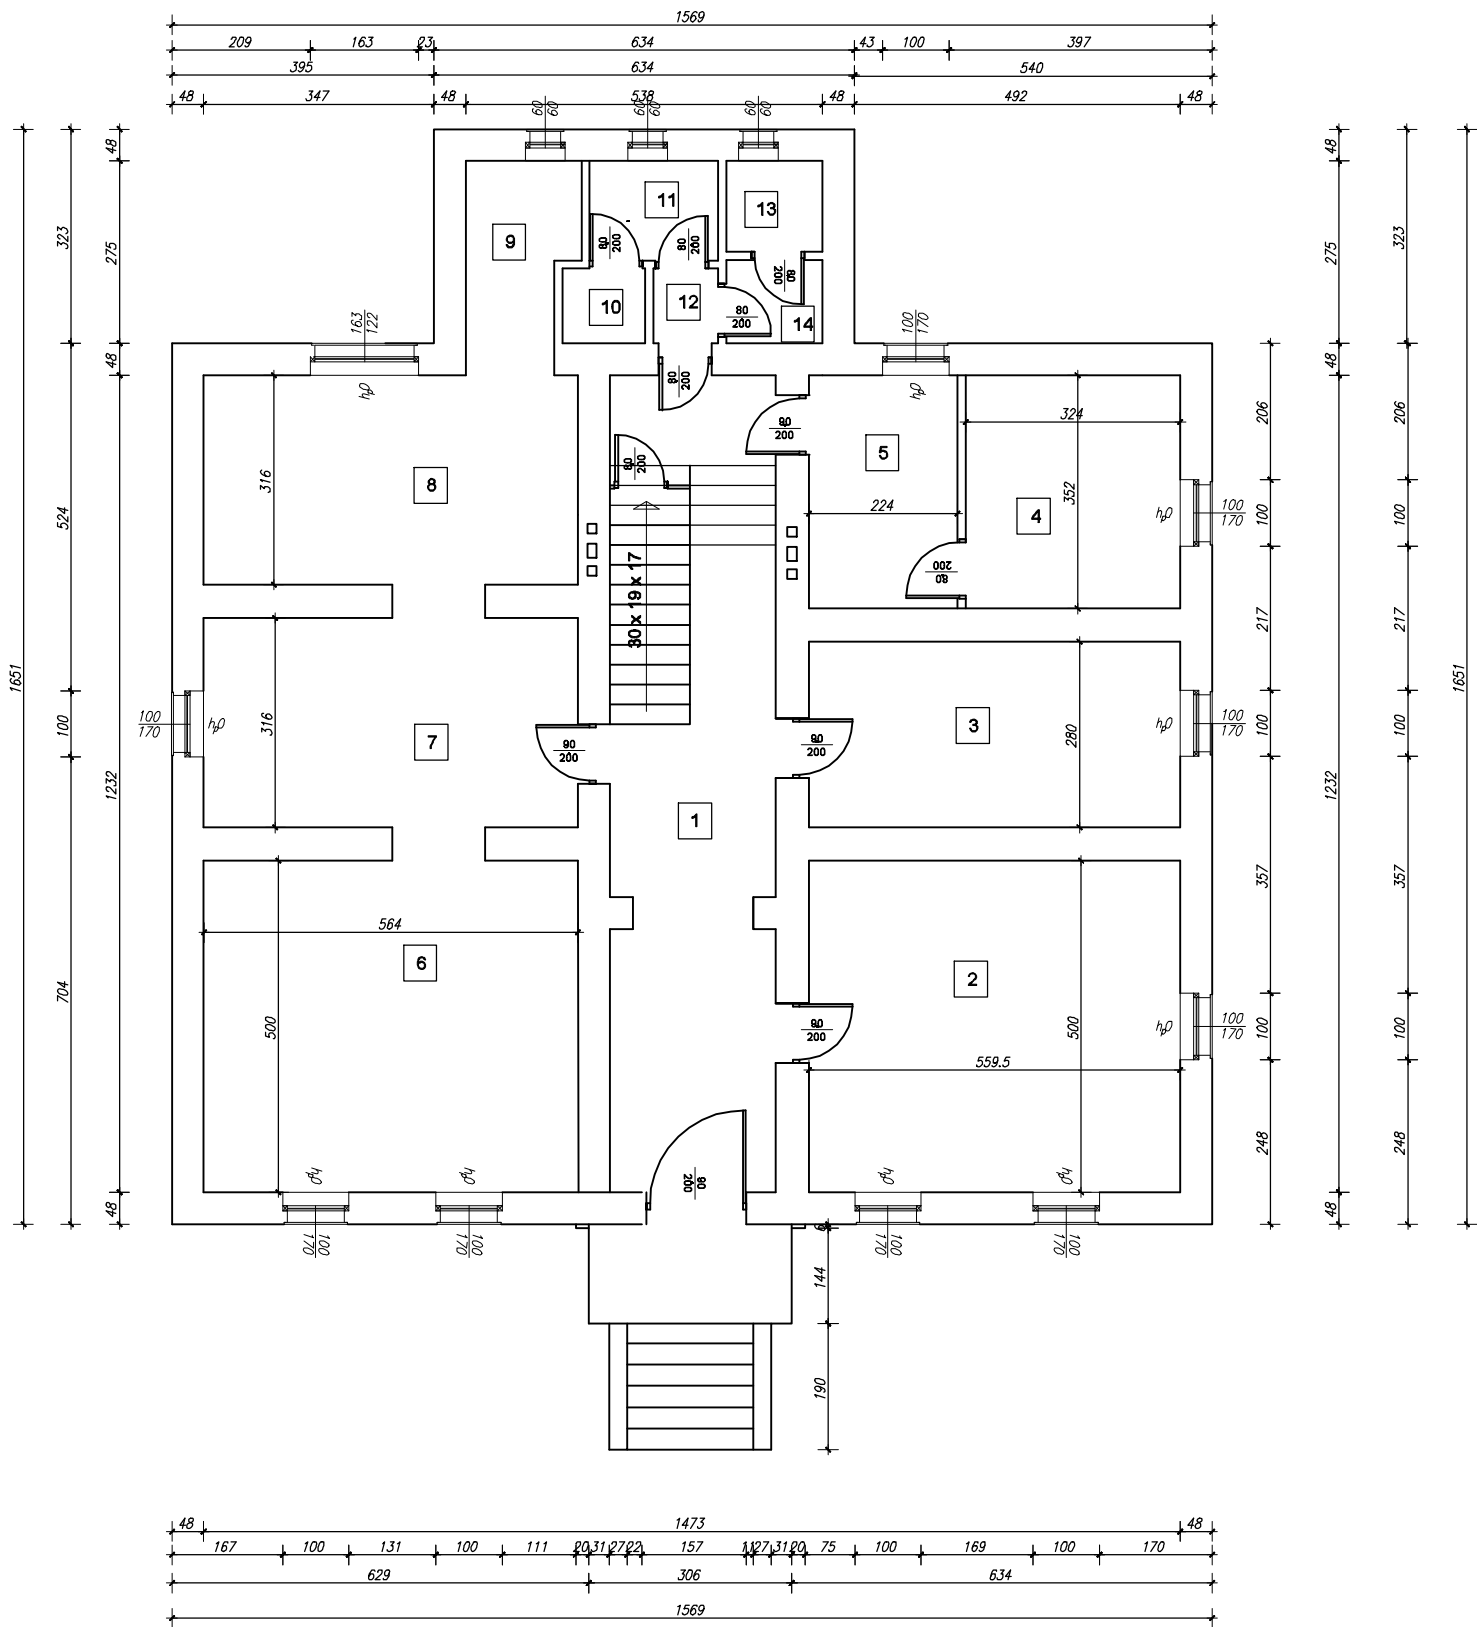

ZESTAWIENIE POWIERZCHNI PARTER		
Nr. pom	Nazwa	Pow. [m2]
1	Korytarz	30,8
2	Pom Fryzjera	28,0
3	Biuro	15,95
4	Wiatrołap	11,4
5	Biuro	7,65
6	Pom Biblioteki	28,25
7	Pom Biblioteki	17,85
8	Pom Biblioteki	17,83
9	Pom gospod.	4,94
10	WC damskie	1,42
11	Pom sanitarne	2,87
12	Przedślonok	1,20
13	WC męskie	1,88
14	Pom sanitarne	1,82

RAZEM : 171,98 m2

powierzchnia użytkowa budynku
331,31 m2

powierzchnia zabudowy budynku
238,44 m2

kubatura budynku
2026,74 m3

Temat:	Inwentaryzacja budynku biblioteki Gminnej	
Lokalizacja:	Rudy ul Rogera	Rzut parteru
Inwestor:	Gmina Kuźnia Raciborska	Nr rys. 1.2
Opracował:	Krzysztof Józef	Podpis
	Data : czerwiec 2020	