


Rzut I pietra

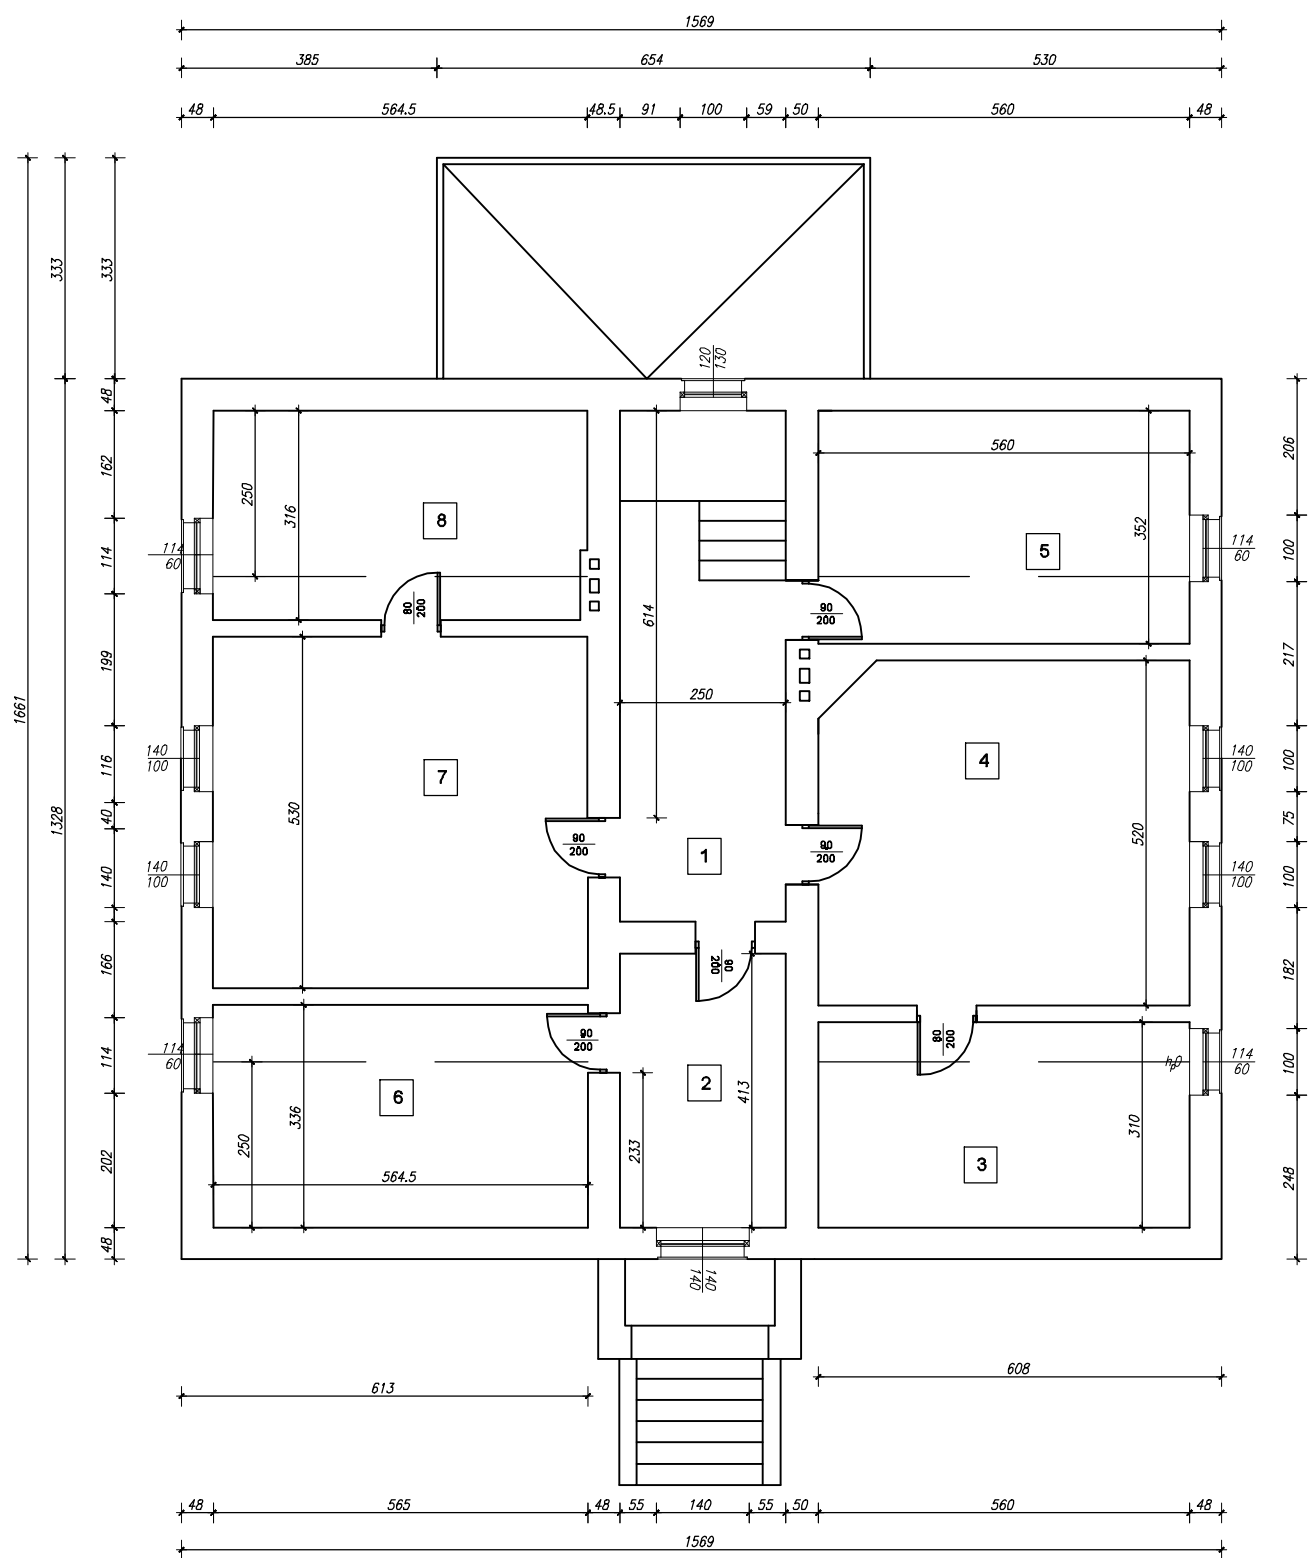

powierzchnia użytkowa budynku
331,31 m²

powierzchnia zabudowy budynku
238,44 m²

kubatura budynku
2026,74 m³

Temat:	Inwentaryzacja budynku biblioteki Gminnej	
Lokalizacja:	Rudy ul. Rogera	Rzut pietra
Inwestor:	Gmina Książ Rejonowa	Nr rys. 1.3
Opracował:	Krzysztof Józef	Podpis
	Data: czerwiec 2020	