


# Rzut I pietra

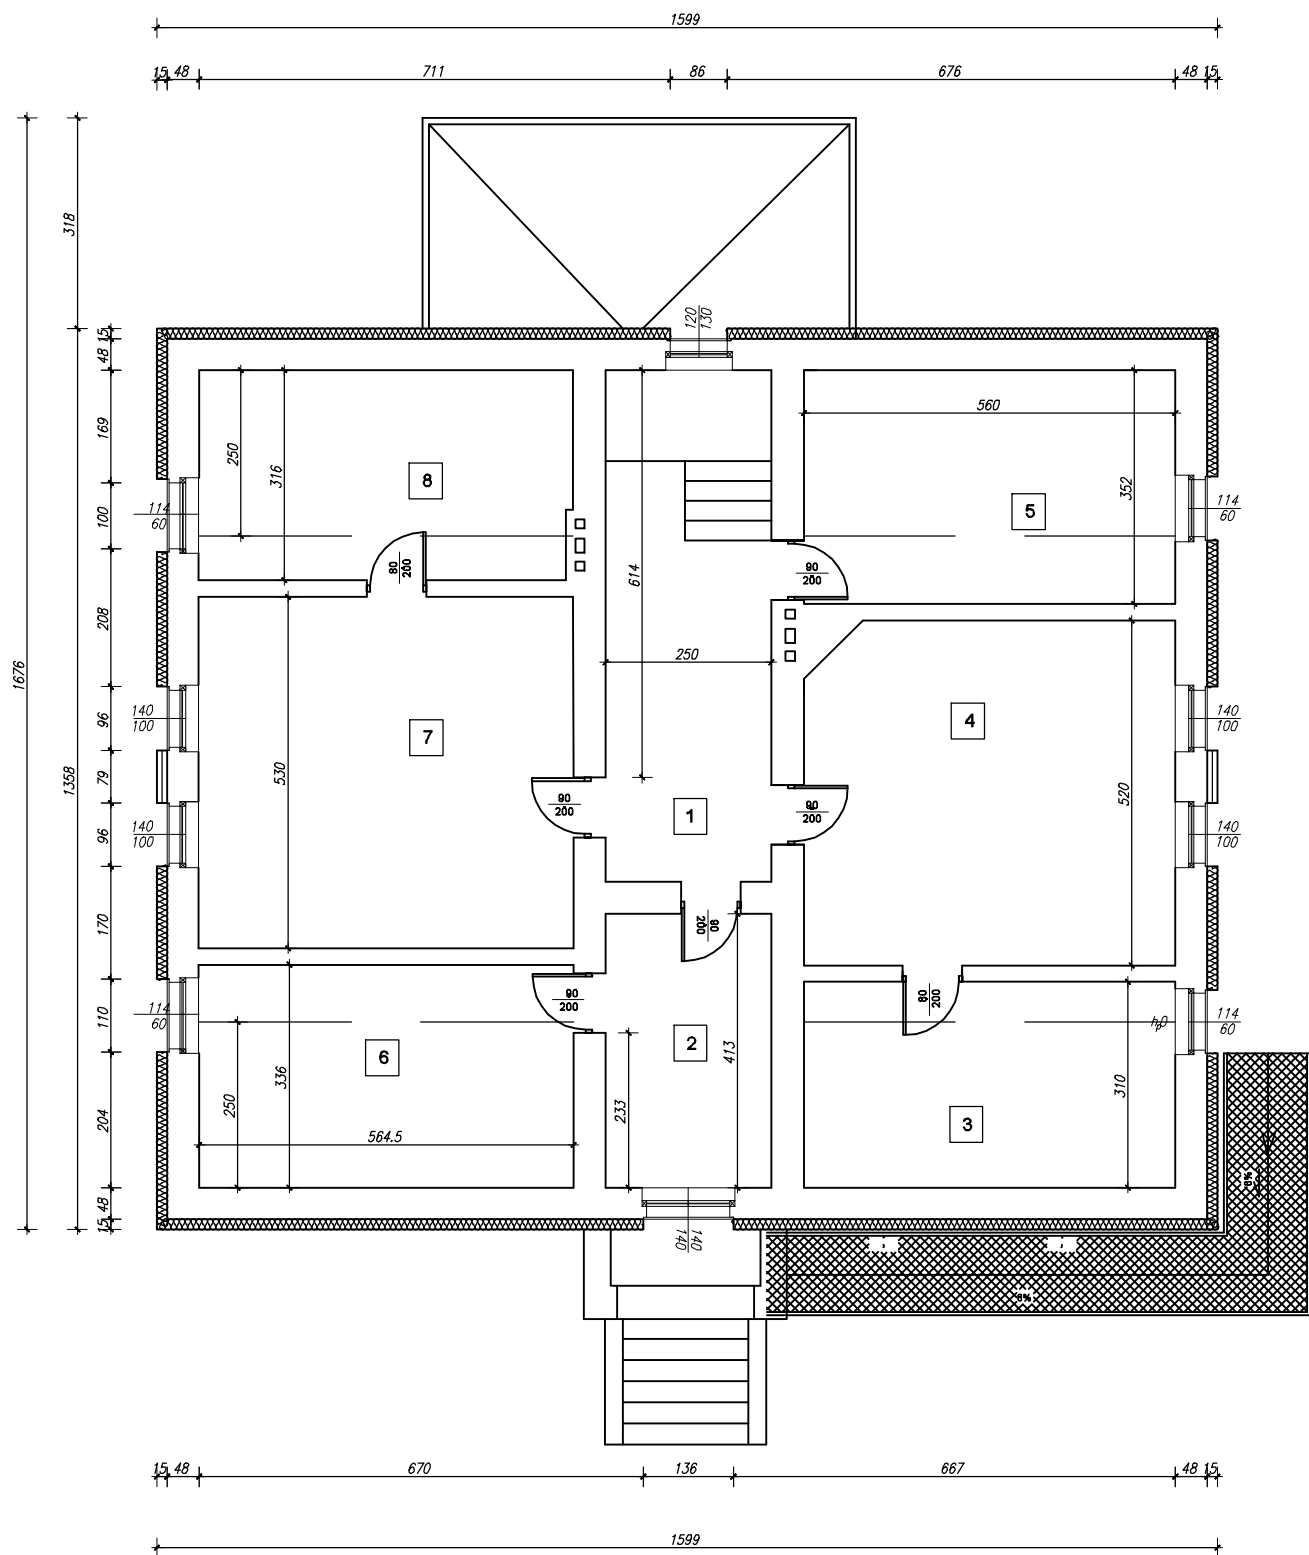


ZESTAWIENIE POWIERZCHNI PIĘTRA		
Nr. pom	Nazwa	Pow. [m2]
1	Korytarz	19,28
2	Pom Krawoowej	10,32
3	Pom magazyn.	17,3
4	Biuro	28,74
5	Pom Biblioteki	19,7
6	Pom magazyn.	16,27
7	Sklep	29,83
8	Pom magazyn	17,83

RAZEM : 150,35 m2

powierzchnia użytkowa budynku  
331,31 m2

powierzchnia zabudowy budynku  
238,44 m2

kubatura budynku  
2026,74 m3

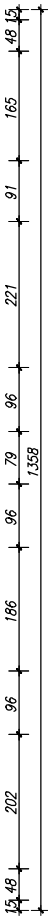

Temat:	Inwentaryzacja budynku biblioteki Grinnej	
Lokalizacja:	Rudy ul Rogers	Rzut pietra
Inwestor:	Gmina Kudnie Resbentka	Nr rys. T.3
Opracował:	Karoluk Józef	Podpis
	Data: czerwiec 2020	