

Przekrój A_A

D 1 - Dach		cm
Błacha trapezowa	0,75	cm
Łaty	6,0	cm
Kontrłaty	4,0	cm
Folia		
Krokwie	8,0	cm
Izolacja z wełny min + 15	25,0	cm

D 2 - Dach		cm
Papa wierzchniego krycia termozgrzewalna 5,2 mm	0,4	cm
Papa podkładowa termozgrzewalna	0,4	cm
Styropap gr 25	25,0	cm
Wylewka betonowa	4,0	cm
Strop betonowy	12,00	cm
Tynk cementowo wapienny	2,0	cm


S1- warstwy stropu		cm
Deskowanie	2,5	cm
Jętki dachu	15,0	cm
Wełna mineralna	10,0	cm
Tynk z trzciną	1,50	cm

S2 - warstwy stropu		cm
Panele podłogowe, wykładzina	1,5	cm
Deskowanie pełne	3,2	cm
Belki drewniane	20,0	cm
Izolacja trzcina / wełna min	10,00	cm
Płyta g-k	1,50	cm

S3 - warstwy stropu		cm
Panele podłogowe, wykładzina	1,5	cm
Deskowanie pełne	3,2	cm
Strop Kłaina	16,0	cm
Tynk wapienny	1,5	cm

Sc z - ściana zewnętrzna		cm
Tynk cementowy	2,0	cm
Cegła pełna	48,0	cm
Tynk cementowo-wapienny	2,0	cm
Styroplan EPS gr 15	15	cm
Siatka + klej		
Wyprawa tynkowa tynk silikonowy		

Sc f - ściana fundamentowa		cm
Tynk cementowy	2,0	cm
Ściana z cegły pełnej	48	cm
Folia kubelkosa		
Styroplan XPS	8,0	cm
Wyprawa tynk mozaikowy		cm

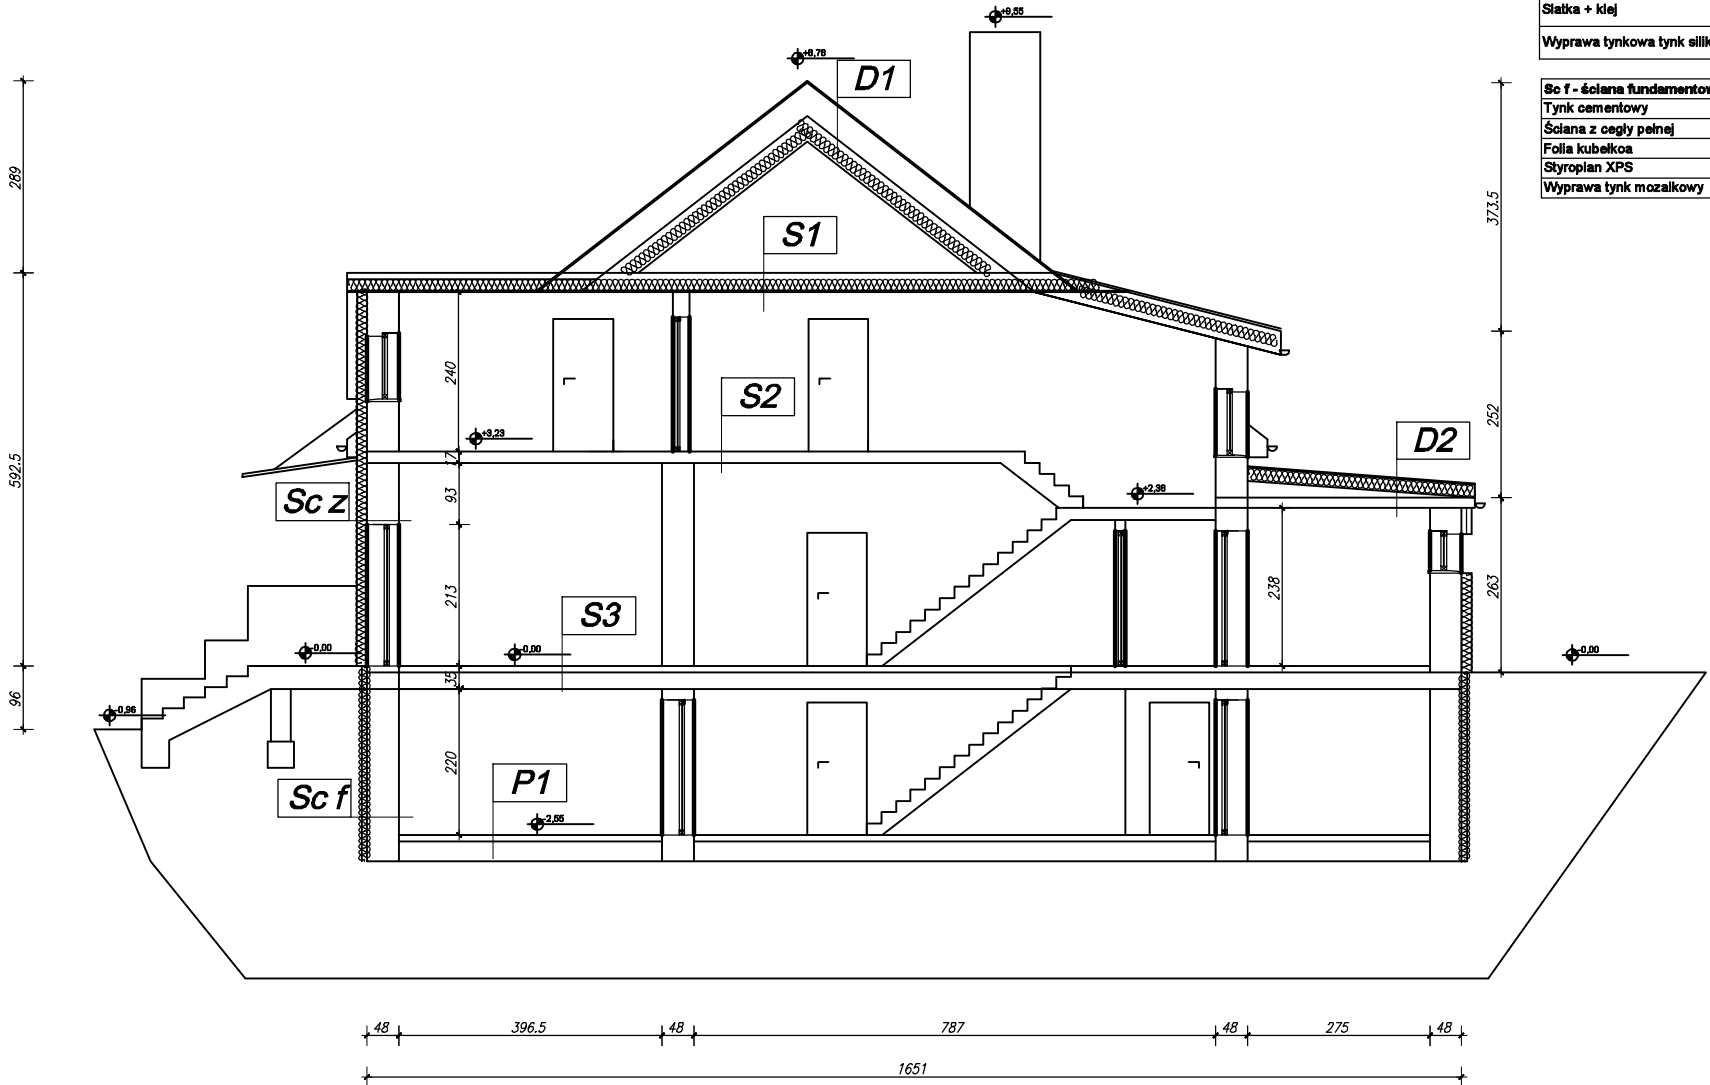

Temat:	Inwentaryzacja budynku biblioteki Gminnej	
Lokalizacja:	Rudy ul Rogera	Przekrój A_A
Inwestor:	Gmina Kuźnia Raciborska	Nr rys. T.4
Opracował:	Krzysztof Józef	Podpis
Data:	czerwiec 2020	