


RZUT PODDASZA
skala 1 : 100

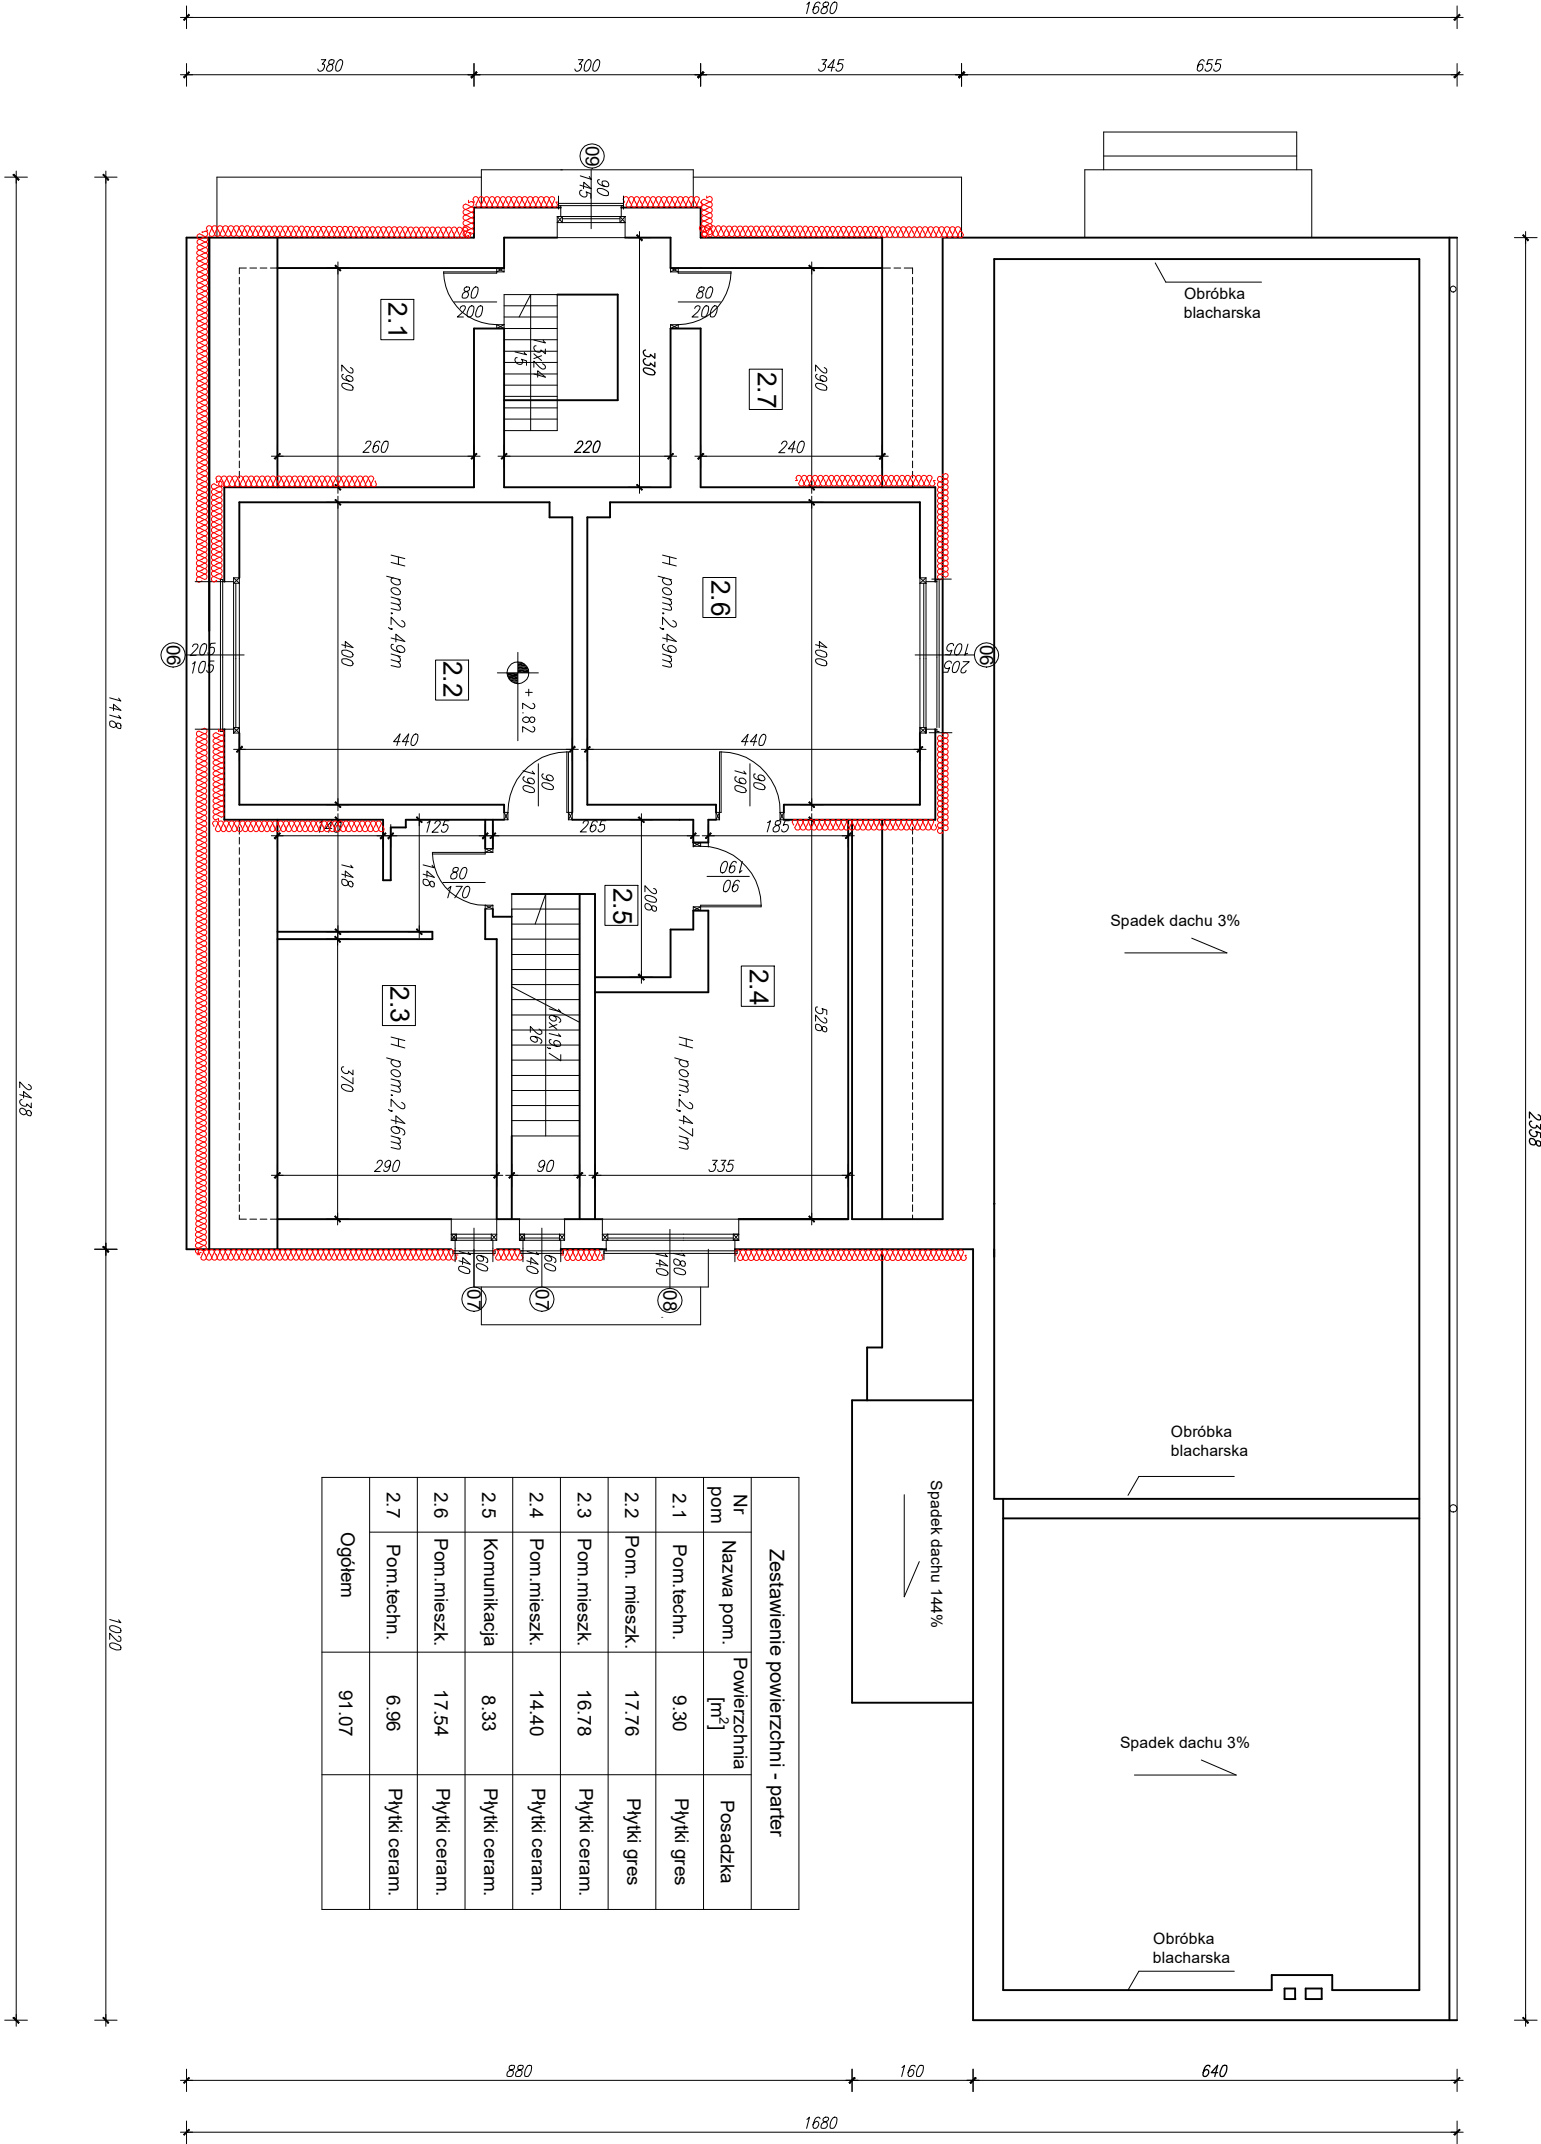

Zestawienie powierzchni - parter		
Nr pom	Nazwa pom.	Powierzchnia [m ²]
2.1	Pom. techn.	9.30
2.2	Pom. miesz.	17.76
2.3	Pom. miesz.	16.78
2.4	Pom. miesz.	14.40
2.5	Komunikacja	8.33
2.6	Pom. miesz.	17.54
2.7	Pom. techn.	6.96
Ogółem		91.07

Temat :	Projekt termomodernizacji i zmian kolorystyki budynku Ochotniczej Straży Pożarnej		
Lokalizacja :	47-430 Rudy ul. Juliusza Rogera 22 ; nr działki nr. 902/3		
Inwestor:	Gmina Kuźnia Raciborska 47-420 Kuźnia Raciborska ul. Słowackiego 4		
Architektura :	tech. bud. Józef Kwiatkiewicz	Podpis	
Temat rysunku :		Skala	Nr rys.
RZUT PODDASZA - projekt		1:100	A - 3
		data	
		lipiec 2024	