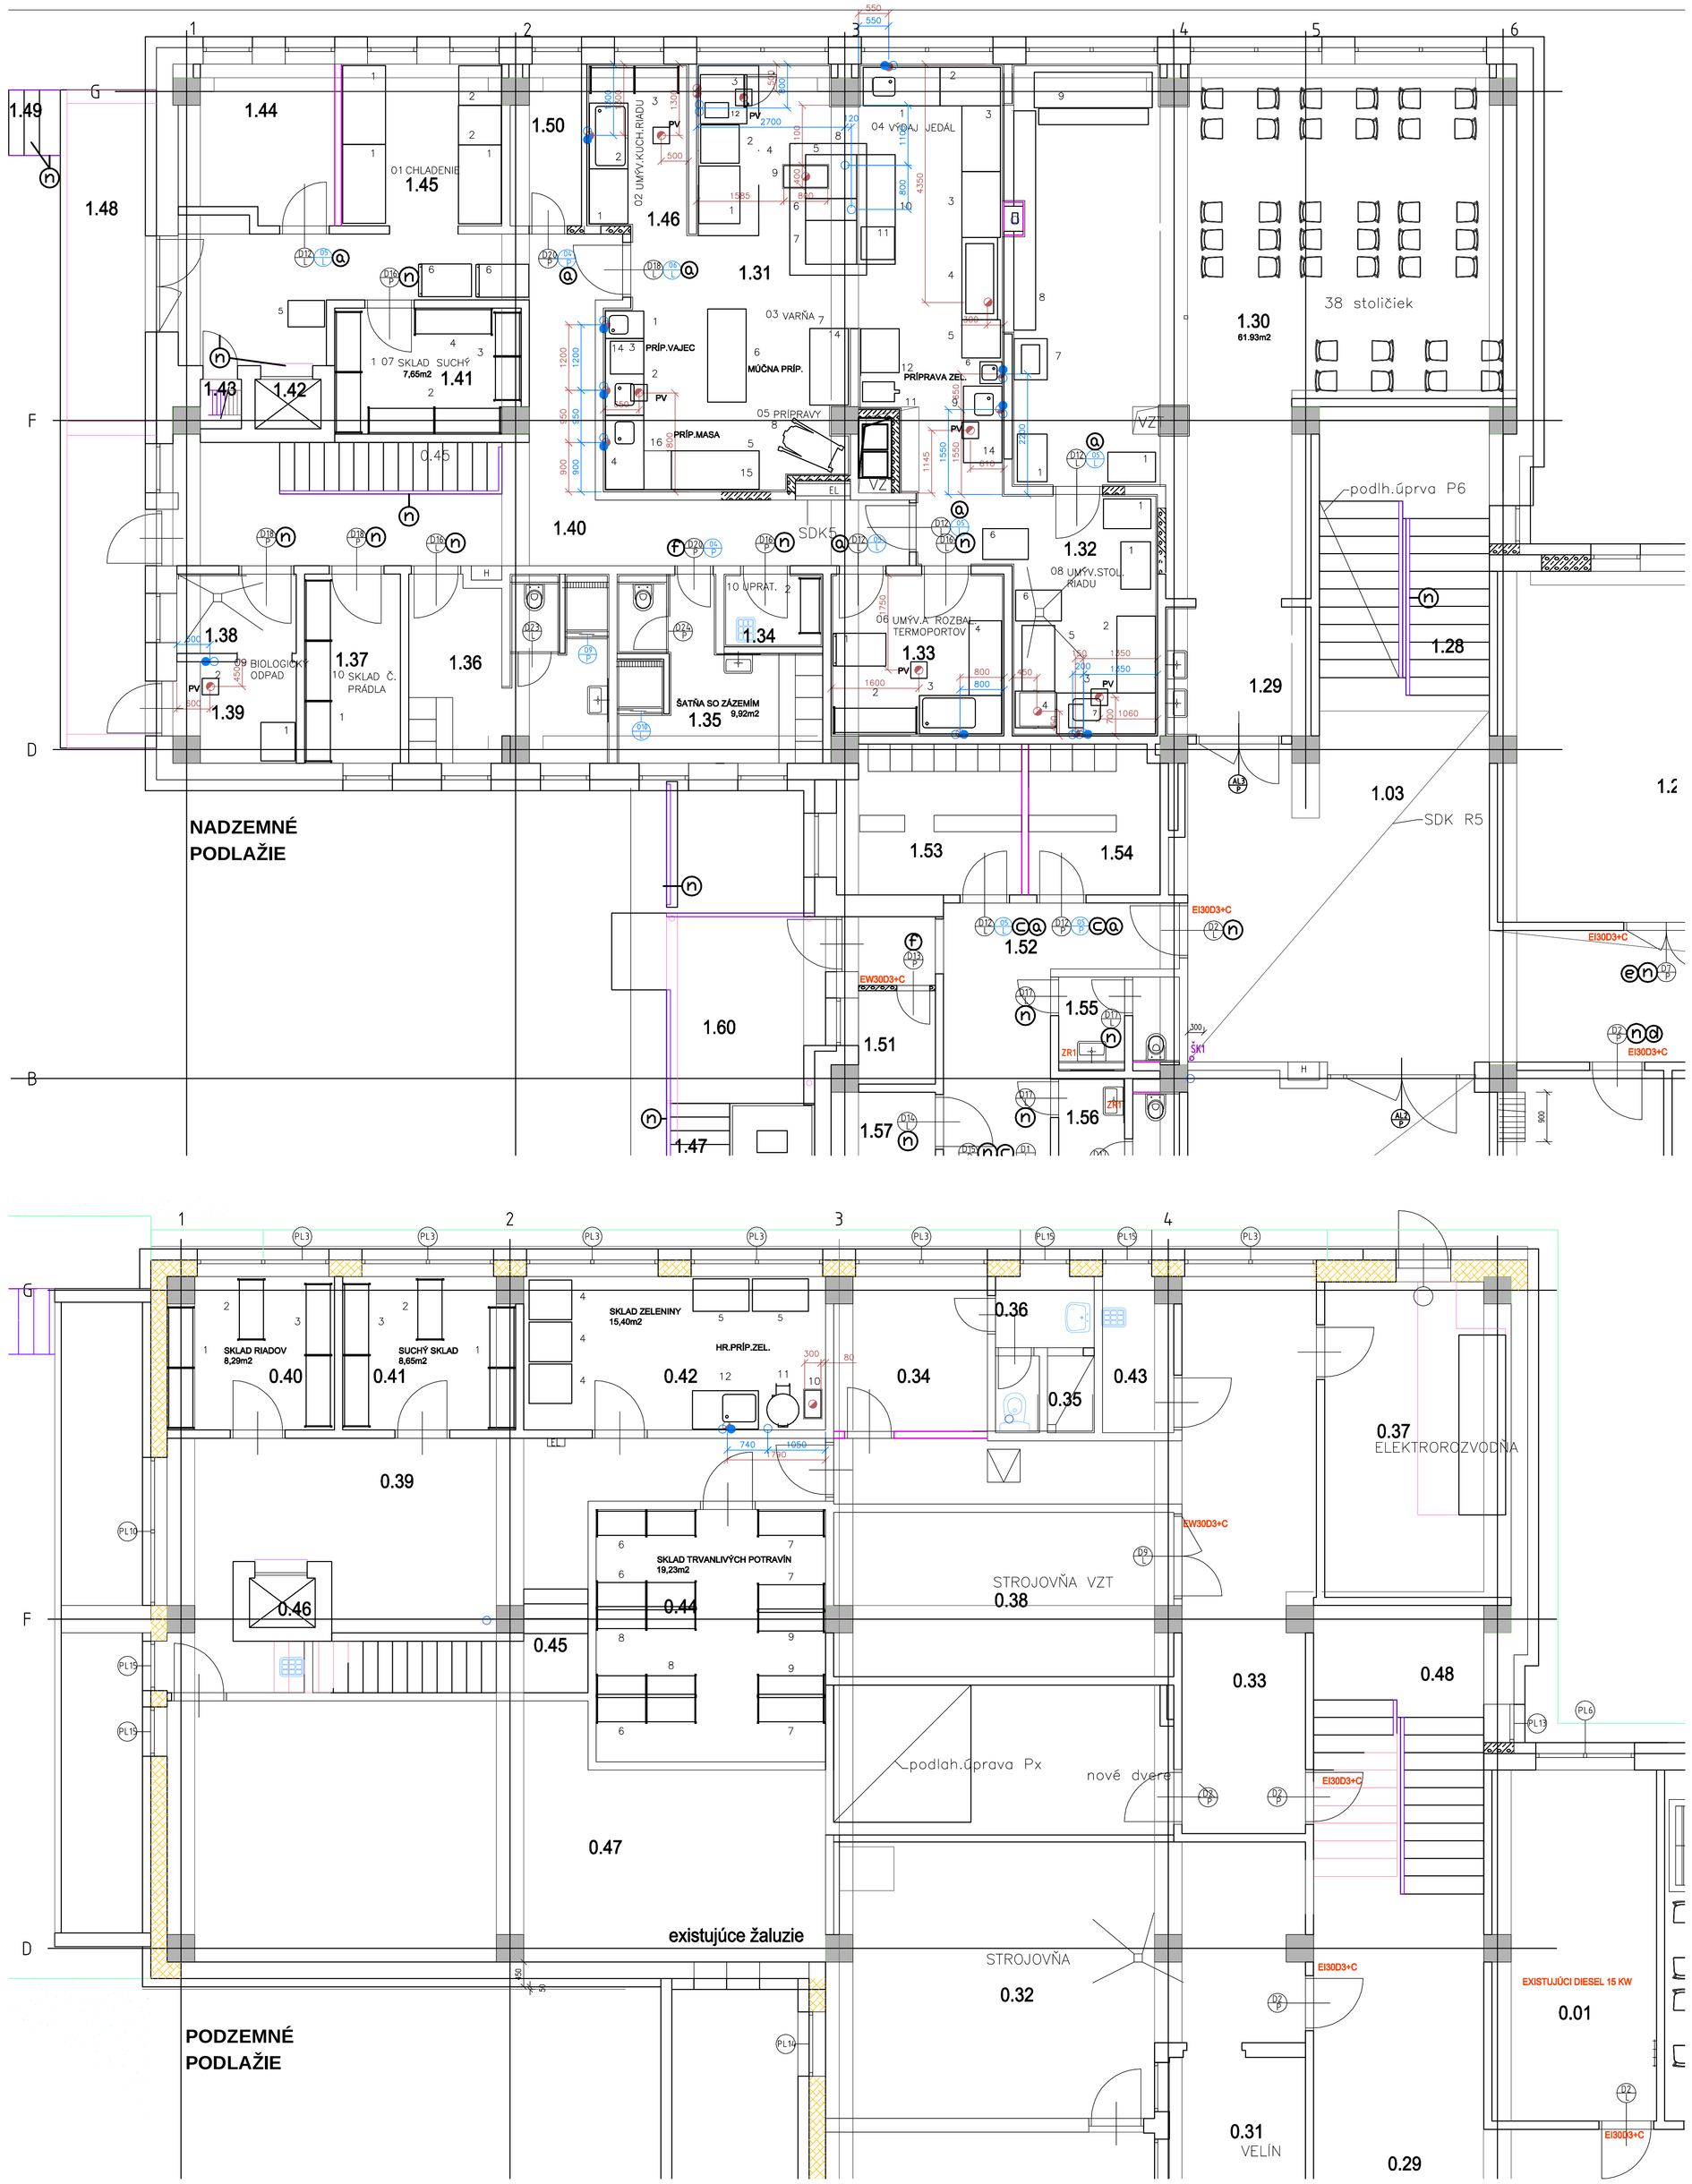

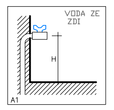

POS. 04.1 – POS. 05.1
POS. 02.2 – POS. 05.2
POS. 03.3 – POS. 06.3
POS. 08.3 – POS. 05.4
POS. 05.4 – POS. 08.4
POS. 04.6
POS. 05.9 – POS. 11.11
POS. 11.12

POS. 03.5 – POS. 03.6

POŽIADAVKY NA UKONČENIE VÝVODOV VODY

BATÉRIE NIE SÚ SÚČASŤOU ZARIADENÍ
SÚ DODÁVKOU ZTI

VŠETKY VÝVODY MUSIA BYŤ UKONČENÉ VENTILOM ALEBO ZÁVITOM

PRÍVODNÉ POTRUBIE VODY JE POTREBNÉ ZABEZPEČIŤ FILTROM PROTI MECHANICKÝM NEČISTOTÁM

TLAK PRIPOJOVANEJ VODY MUSÍ BYŤ 1 - 6 BAR

POS. 04.1 – POS. 05.1
POS. 02.2 – POS. 05.2
POS. 03.3 – POS. 06.3
POS. 08.3 – POS. 05.4
POS. 04.6
POS. 08.7 – POS. 05.9
POS. 03.12 – POS. 11.12

POS. 04.4 – POS. 08.4

POŽIADAVKY NA UKONČENIE VÝVODOV ODPADU

VŠETKY VÝVODY ODPADOV UKONČIŤ HRDLOM S TESNENÍM

ODPAD U POL.Č. 03.3, 08.4
S ODOLNOSŤOU MIN. 100 °C

SIFÓNY NIE SÚ SÚČASŤOU ZARIADENÍ
(DREZY, UMÝVADLÁ)

VŠETKY PRIPOJENIA MUSIA BYŤ SKRYTÉ V PODLAHE ALEBO V STENE

LEGENDA PRÍPOJOV

- ODPAD, ODTOK - KANALIZÁCIA
- PODLAHOVÁ VPUSŤ
- STUDENÁ VODA
- MAKKÁ STUDENÁ VODA
- TEPLÁ VODA

NEREZOVÁ PODLAHOVÁ VANIČKA S ROŠTOM - DOD.ZTI

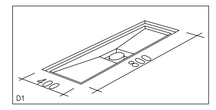

POS	Q.	POPIS	MODEL	TEPLÁ VODA			STUDENÁ VODA			ODPADY					
				DIM.	TYP	VÝŠKA	DIM.	TYP	VÝŠKA	DIM.	TYP	VÝŠKA	DIM.	TYP	VÝŠKA
		01 – CHLADENIE													
1	3	CHLAD.SKRIŇA 1400L,DIGIT,-2°+8°C	EXISTUJÚCA												
2	2	MRAZIACA SKRIŇA 700L, DIGIT, –24°–18°C	EXISTUJÚCA												
		02 – UMÝV.KUCH.RIADU													
1	1	PRAC.STOL, SPOD.POLICA,1000MM	PSN003												
2	1	UMÝV.VAŇA, TLAK.SPRCHA, 1200MM	USV200	1/2"	A1	500	1/2"	A1	500	50mm	S1	350			
3	1	REGÁL, 4 PLAST.REBR.POLICE, AL.STOJKY	BLS1606												
		03 – VARŇA													
1	1	EL.TROJRÚROVÁ PEC	EXISTUJÚCA												
2	1	PRAC.STOL,SPOD.POLICA, 700MM	PSN003												
3	1	EL. KONVEKTOMAT PRE 11GN1/1; PRISL.	EXISTUJÚCI				2x3/4	A1	500	50mm	S1	350	ODOL.ODPADU 100°C		
4	1	DIGESTOR NÁSTENNÝ, OSVETL., 3100X1100MM	DOD.VZT												
5	1	EL.SKLOPNÁ PANVICA 80L,800MM	EXISTUJÚCA				3/4"	A3	50						
6	1	NEUTRÁLNY DIEL, RAM.BATÉRIA, 400MM	PL94				1/2"	A3	50						
7	1	EL.SPORÁK, 4 PLATNE, PODSTAVA, 800MM	EXISTUJÚCI												
8	1	DIGESTOR ZÁVESNÝ, OSVETL., 2400X1400MM	DOD.VZT												
9	1	NEREZOVÁ PODL.VANIČKA S ROŠTOM	DOD.ZTI												
10	1	PRAC.STOL,ZÁSUVKY,POLICA, 2000MM	PSN140 ATYP.												
11	1	POD.CHLAD.SKRIŇA NA VZORKY, 130L,NEREZ	DRR200S												
12	1	AUTOMATICKÝ ZMÄKČOVAČ VODY 8L	MILLENIUM V8							50mm	S1	50			
		04 – VÝDAJ JEDÁL													
1	1	PRAC.STOL S DREZOM, BATÉRIA,1400MM	USD003	1/2"	A1	600	1/2"	A1	600	50mm	S1	350			
2	1	PRACOVNÝ STOL, 1100MM	PSN001												
3	2	PRAC.STOL, 2 POLICE, 1200MM	PSN009												
4	1	TEPLÝ VÝD. STOL S VANOU 4GN1/1	EXISTUJÚCI							50mm	S4	50			
5	1	PRAC.STOL, SPOD.POLICA, 700MM	PSN003												
6	1	UMÝVADLO NAST.,NEREZ,KOL.OVLÁD. BATÉRIA	NDB002	1/2"	A1	600	1/2"	A1	600	50mm	S1	450			
7	1	POLICH.STOJAN NA PODNOSY, PRÍBORY	VZP003												
8	1	DRÁHA NA PODNOSY,OJEDLÁ, PRISL.	DT												
9	1	CHLAD.VÝD.VANA 6 GN1/1, PRÍSLUŠENSTVO	EXISTUJÚCA												
		05 – PRÍPRAVY													
1	1	UMÝVADLO,VÝLEVKA, BATÉRIA	KVC001	1/2"	A1	500	1/2"	A1	500	50mm	S1	100			
2	1	PRAC.STOL S DREZOM, BATÉRIA,1400MM	USD003 ATYP.	1/2"	A1	600	1/2"	A1	600	50mm	S1	350			
3	1	PODPULTOVÁ CHLAD.SKRIŇA 130L,NEREZ	DRR200S												
4	1	PRAC.STOL S DREZOM, BATÉRIA,1350MM	USD003	1/2"	A1	600	1/2"	A1	600	50mm	S1	350			
5	1	PRAC.STOL, 3 ZÁSUVKY, POLICA, 1600MM	PSN202												
6	1	PRAC.STOL,DL., 2 POLICE, 1700MM	PSN209												
7	1	PRAC.STOL, 2 ZÁSUVKY, POLICA, 1400MM	PSN201												
8	1	UNIVERZÁLNY KUCH.STROJ 60L	EXISTUJÚCI												
9	1	PRAC.STOL S DREZOM, BATÉRIA,1400MM	USD003	1/2"	A1	600	1/2"	A1	600	50mm	S1	350			
11	1	KRÁJAČ ZELENINY, PRÍSLUŠENSTVO	EXISTUJÚCI												
12	1	PRAC.STOL, 3 ZÁSUVKY, 800MM	PSN140												
14	3	POLICA NA STĚNU PLNÁ, 1400MM	NPA001												
15	1	POLICA NA STĚNU PLNÁ, 1600MM	NPA002												
16	1	DREVENÝ MASOKLAT	MK												
		06 – UMÝV.A ROZBAL.TERMOPORTOV													
1	1	PLOŠINOVÝ VOZÍK	DVZ001												
2	1	REGÁL, 4 PLAST.REBR.POLICE, AL.STOJKY	BLS1569												
3	1	UMÝV.VAŇA, TLAK.SPRCHA, 1500MM	USV200	1/2"	A1	500	1/2"	A1	500	50mm	S1	350			
4	1	PRAC.STOL, SPOD.POLICA, 1600MM	PSN003												
		07 – SKLAD SUCHÝ													
1	1	REGÁL, 4 PLAST.REBR.POLICE, AL.STOJKY	BLS2224												
2	1	REGÁL, 4 PLAST.REBR.POLICE, AL.STOJKY	BLS2404												
3	1	REGÁL, 4 PLAST.REBR.POLICE, AL.STOJKY	BLS1696												
4	1	REGÁL, 4 PLAST.REBR.POLICE, AL.STOJKY	BLS1394												
5	1	PLOŠINOVÁ VÁHA DO 150KG	PB6060												
6	2	PLOŠINOVÝ VOZÍK	DVZ001												
		08 – UMÝV.STOL.RIADU													
1	4	VOZÍK NA POUŽITÉ PODNOSY	RTP												
2	1	PRACOVNÝ STOL, 1400MM	PSN001												
3	1	PREDUMÝVACÍ STOL K MYČKE, TLAK.SPRCHA,1800MM	VST001	1/2"	A1	600	1/2"	A1	600	50mm	S1	350			
4	1	PRIEBEŽNÁ UMÝVAČKA RIADU	EXISTUJÚCA				1/2"	A1	300	50mm	S4	50	ODOL.ODPADU 100°C		
5	1	VYBERACÍ STOL K MYČKE, POLICA, 1200MM	VST010												
6	2	VOZÍK SERVÍR. 2—POLICOVÝ S DRŽADLÁ	SVZ001												
7	1	AUTOMATICKÝ ZMÄKČOVAČ VODY 8L	MILLENIUM V8							50mm	S1	50			
		09 – BIOLOGICKÝ ODPAD													
1	1	CHLADIACIA SKRIŇA 350L, 0/+10°C, BIELA	DRR400												
2	1	SAMONAVÄJACIA SPRCHA NA STĚNU 3M	542041	1/2"	A1	800	1/2"	A1	800						
		10 – SKLAD Č.PRÁDLA+UPRAT.													
1	3	REGÁL, 4 PLAST.REBR.POLICE, AL.STOJKY	BLS1126												
2	1	REGÁL, 4 PLAST.REBR.POLICE, AL.STOJKY	ALS1038												
		11 – SKLADOVANIE													
1	2	REGÁL, 4 PLAST.REBR.POLICE, AL.STOJKY	EXISTUJÚCI												
2	2	REGÁL, 4 PLAST.REBR.POLICE, AL.STOJKY	EXISTUJÚCI												
3	2	REGÁL, 4 PLAST.REBR.POLICE, AL.STOJKY	EXISTUJÚCI												
4	3	MRAZIACA SKRIŇA 700L, DIGIT, –24°–18°C	EXISTUJÚCA												
5	2	PLASTOVÁ PALETA	EXISTUJÚCA												
6	3	REGÁL, 4 PLAST.REBR.POLICE, AL.STOJKY	EXISTUJÚCI												
7	3	REGÁL, 4 PLAST.REBR.POLICE, AL.STOJKY	EXISTUJÚCI												
8	2	REGÁL, 4 PLAST.REBR.POLICE, AL.STOJKY	EXISTUJÚCI												
9	2	REGÁL, 4 PLAST.REBR.POLICE, AL.STOJKY	EXISTUJÚCI												
10	1	NEREZOVÁ POD.VANIČKA S ROŠTOM	DOD.ZTI												
11	1	ŠKRABKA NA ZEMIAKY, NEREZ	Švédre				1/2"	A1	900						
12	1	UMYC.STOL S DREZOM, BATÉRIA,1200MM	USD003	1/2"	A1	600	1/2"	A1	600	50mm	S1	350			

ZDRAVOTECHNIKA

INŠTALÁCIE VEDENÉ V STENE, PODLAHE MUSIA VYČNIEVAŤ 50 MM JEJ ÚROVEŇ.
UMÝVADLÁ, VÝLEVKY, KTORÉ NIE SÚ SÚČASŤOU DODÁVKY TECHNOLOGIE (LEGENDA ZARIADENÍ) SÚ SÚČASŤOU DODÁVKY STAVBY...
PODLAHOVÉ VANIČKY, SIFÓNY, PACHOVÉ UZÁVIERKY, VODOVODNÉ BATÉRIE, VENTILY, PRIPOJOVACÍ MATERIÁL, KTORÉ NIE SÚ SÚČASŤOU DODÁVKY TECHNOLOGICKÉHO ZARIADENIA, SÚ DODÁVKOU STAVBY. PRÍVODNÉ POTRUBIA MUSIA BYŤ BYŤ OPATRENÉ FILTRAMI. PRE ZARIADENIA MUSÍ ZABEZPEČENÝ KONŠTANTNÝ TLAK VODY.

Číslo sady

Autorizácia

NÁZOV STAVBY	Topoľčianky,Centrálny logistický sklad (CLS),Kasárne,rekonštrukcia objektu		
MIESTO STAVBY	Topoľčianky,par.č. 3045/17,18,19,20,23		
STAVEBNÉ OBJEKTY	SO O1 Objekt ubytovne 001		
OBJEDNÁVATEĽ	Ministerstvo vnútra SR Pribinova č.2, 812 72 Bratislava		
ZHOTOVITEĽ	Stapring a.s.,Cintorínska 9, 811 08 Bratislava,prevádzka Piaristická 2 ,949 24 Nitra	DÁTUM :	05 2025
STUPEŇ PROJEKTU	Realizačný projekt	ZÁKAZKOVÉ Č.:	25 001
HIP	ING.ALICA REŽNÁ	MIERKA :	1:50
ZOD.PROJEKTANT	ING.ANNA DENKOVÁ	FORMÁT :	10 x A4
PROJEKTANT	ING.ANNA DENKOVÁ		
NÁZOV VÝKRESU	INŠTALÁCIE ZTI 1.N.P.- NOVÝ STAV	VÝKRES Č.:	002
ČASŤ/PROFESIA	E1.8.	TECHNOLÓGIA STRAVOVACEJ PREVÁDZKY	

STAPRING a.s.
CINTORÍNSKA 9, 81108 BRATISLAVA
PREVÁDZKA PIARISTICKÁ 2, 949 24 NITRA