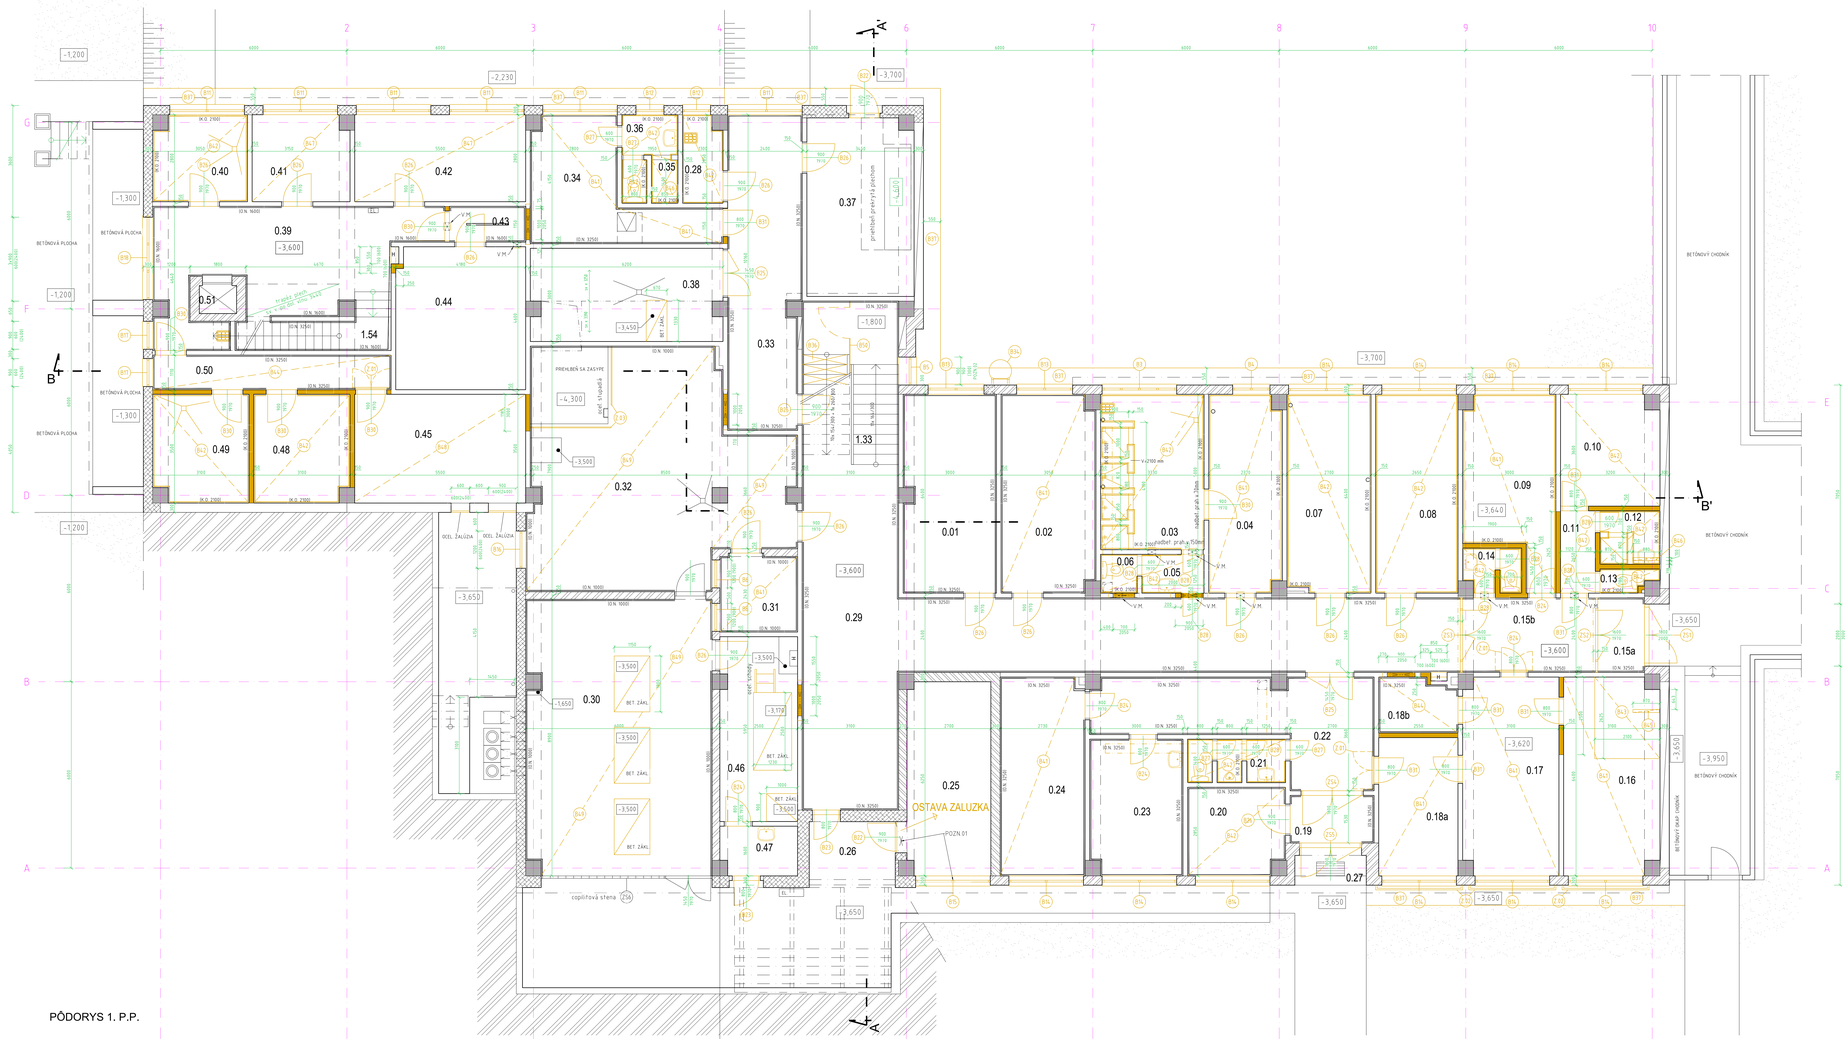
A
B
C
D
E
F
G
1
2
3
4
6
7
8
9
10
A'
B'
-1,200
-1,300
-1,200
-1,300
-1,200
-2,230
-3,700
-3,600
-3,650
-4,300
-3,500
-1,650
-3,600
-3,650
-1,800
-4,200
-3,700
-3,640
-3,600
-3,650
-3,620
-3,650
-3,950
-3,650
0.40
0.41
0.42
0.43
0.44
0.45
0.46
0.47
0.48
0.49
0.50
0.51
1.54
0.39
0.36
0.35
0.28
0.34
0.37
0.38
0.33
1.33
0.32
0.31
0.29
0.30
0.01
0.02
0.03
0.04
0.05
0.06
0.07
0.08
0.09
0.10
0.11
0.12
0.13
0.14
0.15a
0.15b
0.16
0.17
0.18a
0.18b
0.19
0.20
0.21
0.22
0.23
0.24
0.25
0.26
0.27
BETÓNOVÁ PLOCHA
BETÓNOVÝ CHODNÍK
OCEL. ZÁKLADA
OSTAVA ZALUZIOK
POZN.01
PREHLBEŇ SA ZASYPE
BET. ZÁKL.
BET. ZÁKL.
BET. ZÁKL.
BET. ZÁKL.
BET. ZÁKL.
BETÓNOVÝ CHODNÍK HRÚBKA
prebeton pre vyš.plochu
prebeton pre vyš.plochu
prebeton pre vyš.plochu