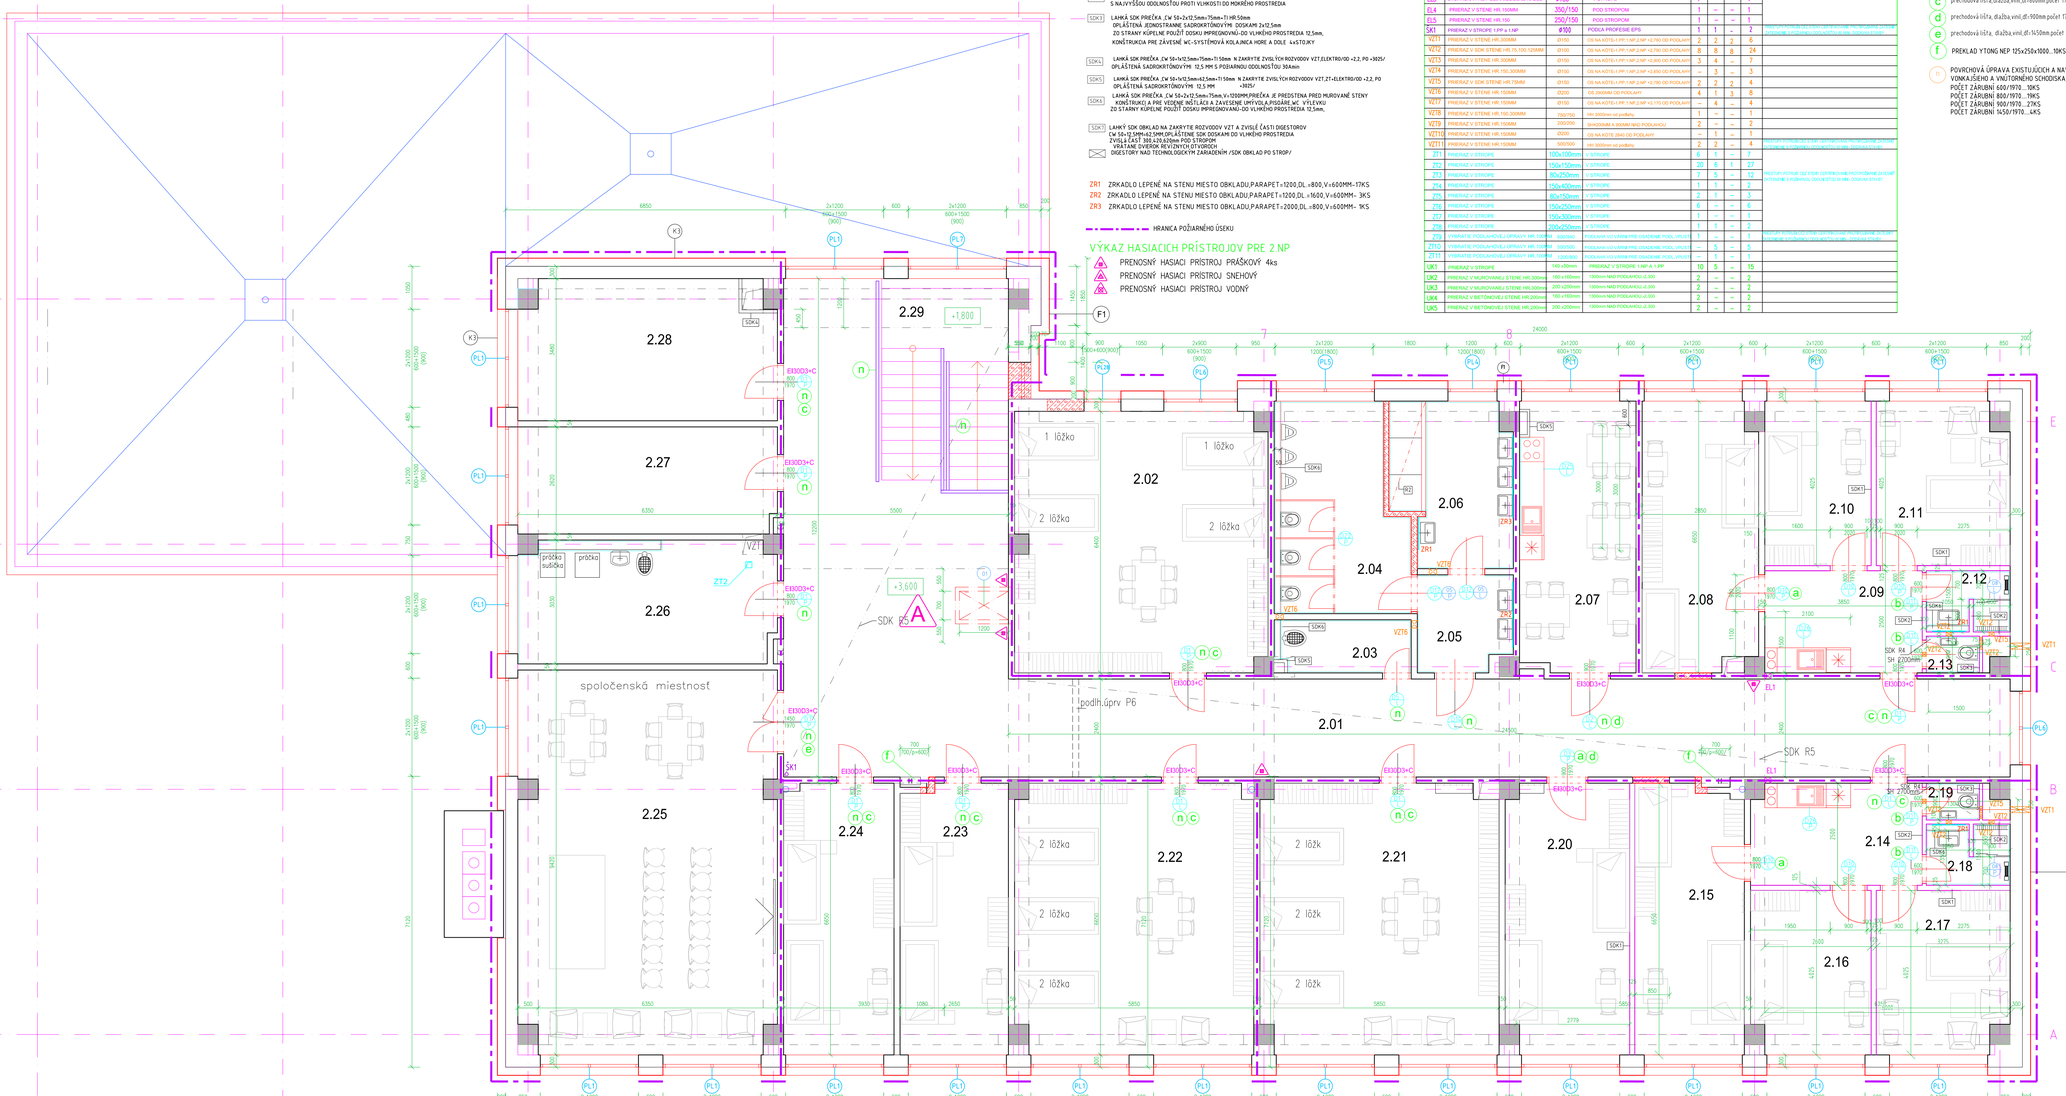

VÝKAZ SDK STIEN A ZRKADIELPRE 1.PP,1.NP,2.NP

SDK1 LAMKÁ SDK PRIEČKA ,ČW 100+2x12,5mm=125mm
OPLÁŠTENÁ SADROKARTÓNOVÝMI AKUSTICKÝMI DOSKAMI HR. 12,5 MM=TI HR 50mm
ZO STRANY KÚPEĽNE POUŽIŤ DOSKU IMPREGNOVANÚ-DO VLHKÉHO PROSTREDIA12,5mm,

SDK2 LAMKÁ PRIEČKA ,ČW 75+2x12,5mm=100mm +TI 50mm,OPLÁŠTENÁ CEMENTOVÝMI DOSKAMI
S NÁVYŠŠOU ODOLNOSŤOU PROTI VLHKOSTI DO MOKRÉHO PROSTREDIA

SDK3 LAMKÁ SDK PRIEČKA ,ČW 50+2x12,5mm=75mm+TI HR 50mm
OPLÁŠTENÁ JEDNOSTRANNE SADROKARTÓNOVÝMI DOSKAMI 2x12,5mm
ZO STRANY KÚPEĽNE POUŽIŤ DOSKU IMPREGNOVANÚ-DO VLHKÉHO PROSTREDIA 12,5mm,
KONŠTRUKCIA PRE ZÁVESNÉ WC-SYSTÉMOVÚ KOLAJNICA HORE A DOLE 4xSTD.KY

SDK4 LAMKÁ SDK PRIEČKA ,ČW 50+1x12,5mm+75mm+TI 50mm N ZAKRYTIE ZVISU,ČI.VZT,ELEKTRO/OD +2,2, PO +3025/
OPLÁŠTENÁ SADROKARTÓNOVÝMI 12,5 MM S POŽIARNOU ODOLNOSŤOU 30 Amin

SDK5 LAMKÁ SDK PRIEČKA ,ČW 50+1x12,5mm=62,5mm+TI 50mm N ZAKRYTIE ZVISU,ČI.VZT,ELEKTRO/OD +2,2, PO
OPLÁŠTENÁ SADROKARTÓNOVÝMI 12,5 MM +RSV

SDK6 LAMKÁ SDK PRIEČKA ,ČW 50+2x12,5mm+75mm,V=1200MM,PRIEČKA JE PREDSTENA PRED MUROVANÉ STENY
KONŠTRUKCIU A PRE VEDENIE INŠTALÁCIA ZAVESENÉ WC,V PRÍPADE,ŽE WC VYLEVKU
ZO STRANY KÚPEĽNE POUŽIŤ DOSKU IMPREGNOVANÚ-DO VLHKÉHO PROSTREDIA 12,5mm,

SDK7 LAMKÝ SDK OBKLAD NA ZAKRYTIE ROZVODOV VZT A ZVISNÉ ČASTI DIGESTOROV
ČW 50+12,5MM=62,5MM,OPLÁŠTENÉ SDK DOSKAMI DO VLHKÉHO PROSTREDIA
ZVISNÁ ČASŤ 800-1.670,830mm POD STROPOM
VRÁTANE DVEROM REVÍZNYCH OTVOROV
DIGESTÚRY NAD TECHNOLOGICKÝM ZARIADENÍM /SDK OBKLAD PO STROP/

ZR1 ZRKADLO LEPENÉ NA STENU MIESTO OBKLADU,PARAPET=1200,DL.=800,V=600MM- 17KS
ZR2 ZRKADLO LEPENÉ NA STENU MIESTO OBKLADU,PARAPET=1200,DL.=1600,V=600MM- 3KS
ZR3 ZRKADLO LEPENÉ NA STENU MIESTO OBKLADU,PARAPET=2000,DL.=800,V=600MM- 9KS

HRANICA POŽIARNÉHO ÚSEKU

VÝKAZ HASIACICH PRÍSTROJOV PRE 2.NP

PRENOSNÝ HASIACI PRÍSTROJ PRÁŠKOVÝ 4ks
PRENOSNÝ HASIACI PRÍSTROJ SNEHOVÝ
PRENOSNÝ HASIACI PRÍSTROJ VODNÝ

VÝKAZ STAVEBNÝCH ÚPRAV PRE 1.PP,1.NP,2.NP

ÚČEL	DRUH	ROZMER V MM	VÝŠKA OD STROPU/PODLAHY V MM	POČET 1.PP	POČET 1.NP	POČET 2.NP	POČET SPOLU	POZNÁMKY/ÚPRAVY
EL1	PRIERAZ V STENE HR.125,150MM	150/150	POD STROPOM	2	2	2	6	
EL2	PRIERAZ V STENE HR.150+300MM	250/150	POD STROPOM	3	–	–	3	
EL3	STUPAČKA PRE POŽIARNE ODOLNÉ KÁBLE	#150	V STROPE	1	–	–	1	
EL4	PRIERAZ V STENE HR.150MM	350/150	POD STROPOM	1	–	–	1	
EL5	PRIERAZ V STENE HR.150	250/150	POD STROPOM	1	–	–	1	
SK1	PRIERAZ V STROPE 1.PP a 1.NP	#700	PODĽA PROFESIE EPS	1	1	–	2	
VZT1	PRIERAZ V STENE HR.300MM	Ø150	OS.NA KOTE-1.PP,1.NP,2.NP +2.760 OD PODLAHY	2	2	2	6	
VZT2	PRIERAZ V SDK STENE HR.75,150,125MM	Ø100	OS.NA KOTE-1.PP,1.NP,2.NP +2.760 OD PODLAHY	8	8	8	24	
VZT3	PRIERAZ V STENE HR.300MM	Ø100	OS.NA KOTE-1.PP,1.NP,2.NP +2.690 OD PODLAHY	3	4	–	7	
VZT4	PRIERAZ V STENE HR.150,300MM	Ø150	OS.NA KOTE-1.PP,1.NP,2.NP +2.690 OD PODLAHY	–	3	–	3	
VZT5	PRIERAZ V SDK STENE HR.75MM	Ø150	OS.NA KOTE-1.PP,1.NP,2.NP +2.760 OD PODLAHY	2	2	2	4	
VZT6	PRIERAZ V STENE HR.150MM	Ø200	OS.2950MM OD PODLAHY	4	1	3	8	
VZT7	PRIERAZ V STENE HR.150MM	Ø150	OS.NA KOTE-1.PP,1.NP,2.NP +3,175 OD PODLAHY	1	4	–	5	
VZT8	PRIERAZ V STENE HR.150,300MM	1500/150	min 3000mm od podlahy	1	–	–	1	
VZT9	PRIERAZ V STENE HR.150MM	2000/200	50+2000MM A 300MM NAD PODLAHOU	2	–	–	2	
VZT10	PRIERAZ V STENE HR.150MM	Ø200	OS.NA KOTE 2640 OD PODLAHY	–	1	–	1	
VZT11	PRIERAZ V STENE HR.150MM	1000/200	min 3000mm od podlahy	2	2	–	4	
ZT1	PRIERAZ V STROPE	100x100mm	V STROPE	6	1	–	7	
ZT2	PRIERAZ V STROPE	150x150mm	V STROPE	20	6	1	27	
ZT3	PRIERAZ V STROPE	90x250mm	V STROPE	7	5	–	12	
ZT4	PRIERAZ V STROPE	150x450mm	V STROPE	1	1	–	2	
ZT5	PRIERAZ V STROPE	80x150mm	V STROPE	2	1	–	3	
ZT6	PRIERAZ V STROPE	150x250mm	V STROPE	6	–	–	6	
ZT7	PRIERAZ V STROPE	150x300mm	V STROPE	1	–	–	1	
ZT8	PRIERAZ V STROPE	200x250mm	V STROPE	1	1	–	2	
ZT9	VYBRATIE PODLAHOVEJ ÚPRAVY HR.150MM	600/600	PODLAHA VO VZDIALENÍ PRE USADENIE PODL.VPLYST	1	1	–	1	
ZT10	VYBRATIE PODLAHOVEJ ÚPRAVY HR.150MM	500/500	PODLAHA VO VZDIALENÍ PRE USADENIE PODL.VPLYST	–	5	–	5	
ZT11	VYBRATIE PODLAHOVEJ ÚPRAVY HR.150MM	1.000/600	PODLAHA VO VZDIALENÍ PRE USADENIE PODL.VPLYST	–	1	–	1	
UK1	PRIERAZ V STROPE	140 x50mm	PRIERAZ V STROPE 1.NP A 2.PP	10	5	–	15	
UK2	PRIERAZ V MUROVANEJ STENE HR.300mm	160 x160mm	1300mm NAD PODLAHOU-2.300	2	–	–	2	
UK3	PRIERAZ V MUROVANEJ STENE HR.300mm	200 x200mm	1300mm NAD PODLAHOU-2.300	2	–	–	2	
UK4	PRIERAZ V BETÓNOVEJ STENE HR.200mm	160 x160mm	1300mm NAD PODLAHOU-2.300	2	–	–	2	
UK5	PRIERAZ V BETÓNOVEJ STENE HR.200mm	200 x200mm	1300mm NAD PODLAHOU-2.300	2	–	–	2	

VÝKAZ PRE 1.PP, 1.NP,2.NP

a PREKLAD YTONG NEP 125x250x1250..18KS/1PP,1NP,2NP/

b prechodová lišta,dlažba,vinil,dl=600mm počet 12KS/1PP,1NP,2NP/

c prechodová lišta,dlažba,vinil,dl=800mm počet 17KS/1PP,1NP,2NP/

d prechodová lišta, dlažba,vinil,dl=900mm počet 17KS/1PP,1NP,2NP/

e prechodová lišta, dlažba,vinil,dl=1450mm počet 2KS/1PP,1NP,2NP/

f PREKLAD YTONG NEP 125x250x1000..10KS/1PP,1NP,2NP/

n POVRCHOVÁ ÚPRAVA EXISTUJÚCICH A NAVRHOVANÝCH ŽIARUBNÍ,ZÁBRADLÍ,KOVOVÝCH DVERÍ,
VONKAJŠIEHO A VNÚTORNÉHO SCHODISKA,2x POLYURETÁNOVÝ NÁTER,RAL 5024 MODRÁ
POČET ŽIARUBNÍ 600/1970...10KS
POČET ŽIARUBNÍ 800/1970...19KS
POČET ŽIARUBNÍ 900/1970...27KS
POČET ŽIARUBNÍ 1450/1970...4KS

LEGENDA 2.NP

ČÍSLO MIESTN.	ÚČEL MIESTNOSTI	PLOCHA (m²)	PODLAHA	ÚPRAVA STIEN	ÚPRAVA STROPOV
2.01	CHODBA	110,65	existujúca	U1,U2,U11	R1,R5
2.02	IZBA-1/6	39,19	P1	U1,U2,U11	R1,R3
2.03	UPRATOVAČKA	4,08	P2	U1,U3	R1,R3
2.04	WC MUŽI	15,53	P2	U1,U3,U6	R1,R3
2.05	PREDSIEŇ WC MUŽI	5,38	P2	U1,U3	R1,R3
2.06	SPRCHY MUŽI	11,22	P2	U1,U3,U6,U6	R1,R2,R3
2.07	KUCHYŇKA	18,77	P1a	U1,U2,U10	R1,R3
2.08	IZBA-1/2	18,55	P1	U1,U2	R1,R3
2.09	PREDSIEŇ	9,63	P1	U1,U2,U7,U10	R1,R3
2.10	IZBA-1/1	10,46	P1	U1,U2,U7	R1,R3
2.11	IZBA-1/1	12,81	P1	U1,U2,U7	R1,R3
2.12	KÚPEĽŇA	3,00	P2a,P3	U1,U3,U8,U9	R1,R3
2.13	WC	1,17	P2a	U1,U3,U8,U9	R4
2.14	PREDSIEŇ	10,36	P1	U1,U2,U7,U10	R1,R3
2.15	IZBA-1/2	17,52	P1	U1,U2,U11	R1,R3
2.16	IZBA-1/1	11,61	P1	U1,U2,U7	R1,R3
2.17	IZBA-1/1	12,81	P1	U1,U2,U7	R1,R3
2.18	KÚPEĽŇA	3,00	P2a,P3	U1,U3,U6,U6	R1,R3
2.19	WC	1,17	P2a	U1,U3,U6,U6	R4
2.20	IZBA-1/2	19,85	P1	U1,U2,U11	R1,R3
2.21	IZBA-1/6	38,25	P1	U1,U2,U11	R1,R3
2.22	IZBA-1/6	38,38	P1	U1,U2,U11	R1,R3
2.23	IZBA-1/2	17,46	P1	U1,U2,U11	R1,R3
2.24	IZBA-1/2	17,88	P1	U1,U2,U11	R1,R3
2.25	SPOLOČENSKÁ MIESTNOSŤ	58,75	P1	U1,U2	R1,R3
2.26	PRÁČOVŇA	18,75	P2a	U1,U3	R1,R3
2.27	SUŠIAREŇ,ŽEHLIAREŇ	16,54	P2a	U1,U2,U11	R1,R3
2.28	SKLAD PRÁDLA	21,46	P1	U1,U2	R1,R3
2.29	SCHODISKO	15,28	existujúca	U1,U2,U11	R1,R3
SPOLU		579,51			

LEGENDA PôVODNÝCH MATERIÁLOV

PRIEČKY - PANELY SPOREX HR. 125 mm, V SANITÁRNYCH PRESTOROCH PRIEČKY MUROVANÉ Z CDm hr. 125 mm
MUROVÍ Z PÓROBET. TVÁRNIC HR. 250 A 300 mm
MUROVÍ Z TEHÁL CD 290 A CD 365
KOMÍNOVÉ MUROVÍ Z PLNÝCH TEHÁL
PANELY OBVOD. PLÁŠŤA A STRIPNÉ PANELY

LEGENDA MATERIÁLOV-NOVÝ STAV

PREČKA HR. 125 MM – YTONG PRESNÁ TVÁRNICA P2-500 125/249/599 MM
PREČKA HR. 100 MM – YTONG PRESNÁ DOSKA P2-500 100/249/599 MM
PREČKA HR. 150 MM – YTONG PRESNÁ DOSKA P2-500 150/249/599 MM
STENA HR. 250,375 MM - YTONG PRESNÁ DOSKA P2-500 375,250/249/599 MM
KONTAKTNÍ ZATEPLOVACÍ SYSTÉM S MINERÁLNOU VLNOU, SKLADBA F1
SADROKARTÓNOVÉ PRIEČKY HR. = 125 MM, V/D, POPIS - SDK1
SADROKARTÓNOVÉ PRIEČKY HR. = 100 MM, V/D, POPIS - SDK2
SADROKARTÓNOVÉ PRIEČKY HR. = 75 MM, V/D, POPIS - SDK3

POZNÁMKY:

-PRED BETONOVANÍM PODLÁH A PRED REALIZOVANÍM SDK KONŠTRUKCIÍ JE POREBNÉ VYMEDZIŤ ZO STRANY ZHOTOVITEĽA PRIESTUPY A OTVORY PODĽA JEDNOTLIVÝCH PROFESIÍ.
- HRANY OMIETANÝCH STIEN PREVIESŤ POUŽITÍM OMIETACÍCH ROHOVÝCH LIŠT
-HRANY KERAMICKÉHO OBKLADU PREVIESŤ POUŽITÍM PROFILOV NA OCHRANU ROHOV A KÚTOV OBKLADU - DETAIL OSADENIA PROFILOV ODSÚHLASIŤ S PROJEKTANTOM
-PRI ZMENE MATERIÁLU PODLAHY OSADIŤ DILATAČNÚ , ALEBO UKONČUJÚCU LIŠTU - DETAIL OSADENIA LIŠTY ODSÚHLASIŤ S PROJEKTANTOM
- PRI ZMENE POVRCHOVEJ ÚPRAVY STENY V ROVINE OSADIŤ UKONČUJÚCI PROFIL S NEGATÍVNOU ŠKÁROU - DETAIL OSADENIA PROFILU ODSÚHLASIŤ S PROJEKTANTOM
– NÁSTUPNÝ A VÝSTUPNÝ STUPEŇ V KAŽDOM RAMENI ODLIŠIŤ /ZMENA DVOCH ODTIEŇOV DLAŽBY/
- ZAKLADNÉ ROZMERY VŠETKÝCH VÝPLNOVÝCH VÝROBKOV JE NUTNÉ PRED ZAČIATKOM VÝROBY ZAMERAŤ NA STAVBE
- KAŽDÉ ALTERNATÍVNE RIEŠENIE JE TREBA ODSÚHLASIŤ S PROJEKTANTOM.
-DIELENSKÚ DOKUMENTÁCIU TREBA ODSÚHLASIŤ S PROJEKTANTOM
- PRESTUPY ROZVODOV A VEDENÍ V KONŠTRUKCIÁCH NA ROZHRANÍ POŽIARNYCH ÚSEKOV PO MONTÁŽI ROZVODOV POŽIARNE UTESNIŤ POŽIARNOU UPCHÁVKOU. POŽIARNE ÚSEKY A POŽIARNE ODOLNOSTI KONŠTRUKCIÍ - VID PROJEKT POŽIARNEJ OCHRANY.
- SKLADBA PODLÁH, ÚPRAVY STIEN, STROPOV A ZATEPLENIA VID-VÝKRES - A13 - POVRCHOVÉ ÚPRAVY
- POLOHA ROZVÁDZAČOV - VID PROJEKT EL.
-POD PRIEČKAMI SDK1 A SDK2 JE NUTNÉ PRERUŠIŤ POTER

- projektant nenesie zodpovednosť za zmeny vykonané bez jeho písomného súhlasu
- zhotoviteľ je povinný o zistených chybách v dokumentácii neodkladne informovať projektanta
- rozdiely zistené na stavbe oproti PD je nutné v technickom tvare zaznamenať a odsúhlasiť s projektantom ešte pred samotnou realizáciou
- všetky rozmery kontrolovať počas prác na stavbe
- rozmery všetkých stavebných výrobkov je nutné pred ich zadaním do výroby overiť premeraním priamo na stavbe
- všetky stavebné otvory skontrolovať s výkresmi profesií VZT, ÚK, ZTI, EL
- pri realizácii slov.zárov na streche dodržať STN 731901
- všetky stavebné úpravy a zásahy do nosných konštrukcií zrealizovať iba po odsúhlasení projektantom stavby
- všetky zmeny a úpravy materiálového riešenia pred realizáciou prác odsúhlasiť s projektantom.-pokiaľ nie je uvedené inak
- všetky povrchové úpravy, farebné odtiene, vrátane kŕt.zmäk.musia byť pred realizáciou odsúhlasené projektantom stavby
- výrobný alebo dodávateľský dokumentačný list je predložiť na odsúhlasenie zodpovedným projektantom jednotlivých profesií vrátane projektanta stavby a hlavného inžiniera projektu

Číslo vdy

úložiská

NÁZOV STAVBY	Topoľčianky,Centrálny logistický sklad (CLS),Kasárne,rekonštrukcia objektu		
MIESTO STAVBY	Topoľčianky,par.Č. 3045/17,18,19,20,23		
STAVEBNÉ OBJEKTY	SO O1 Objekt ubytovne 001		
OBJEDNÁVATEĽ	Ministerstvo vnútra SR Pribinova č.2., 812 72 Bratislava		
ZHOTOVITEĽ	Stapring a.s.,Cintorínska 9, 811 08 Bratislava,prevádzka Plaristická 2 ,949 24 Nitra	DÁTUM:	07 2025
STUPEŇ PROJEKTU	Realizačný projekt	ZÁKAZKOVÉ Č.:	25 001
HIP	ING.ALICA REŽNÁ	MIERKA:	1:50
ZOZ.PROJEKTANT	ING.ALICA REŽNÁ	FORMÁT:	12 x A4
PROJEKTANT	ING.ALICA REŽNÁ		
NÁZOV VÝKRESU	PÔDORYS 2. N.P. NOVÝ STAV	VÝKRES Č.:	A09
ČASŤ/PROFESIA	E1.1 STAVEBNÉ RIEŠENIE		

STAPRING a.s.
CINTORÍNSKA 9, 811 08 BRATISLAVA
PREVÁDZKA: PARISTICKÁ 2, 949 24 NITRA