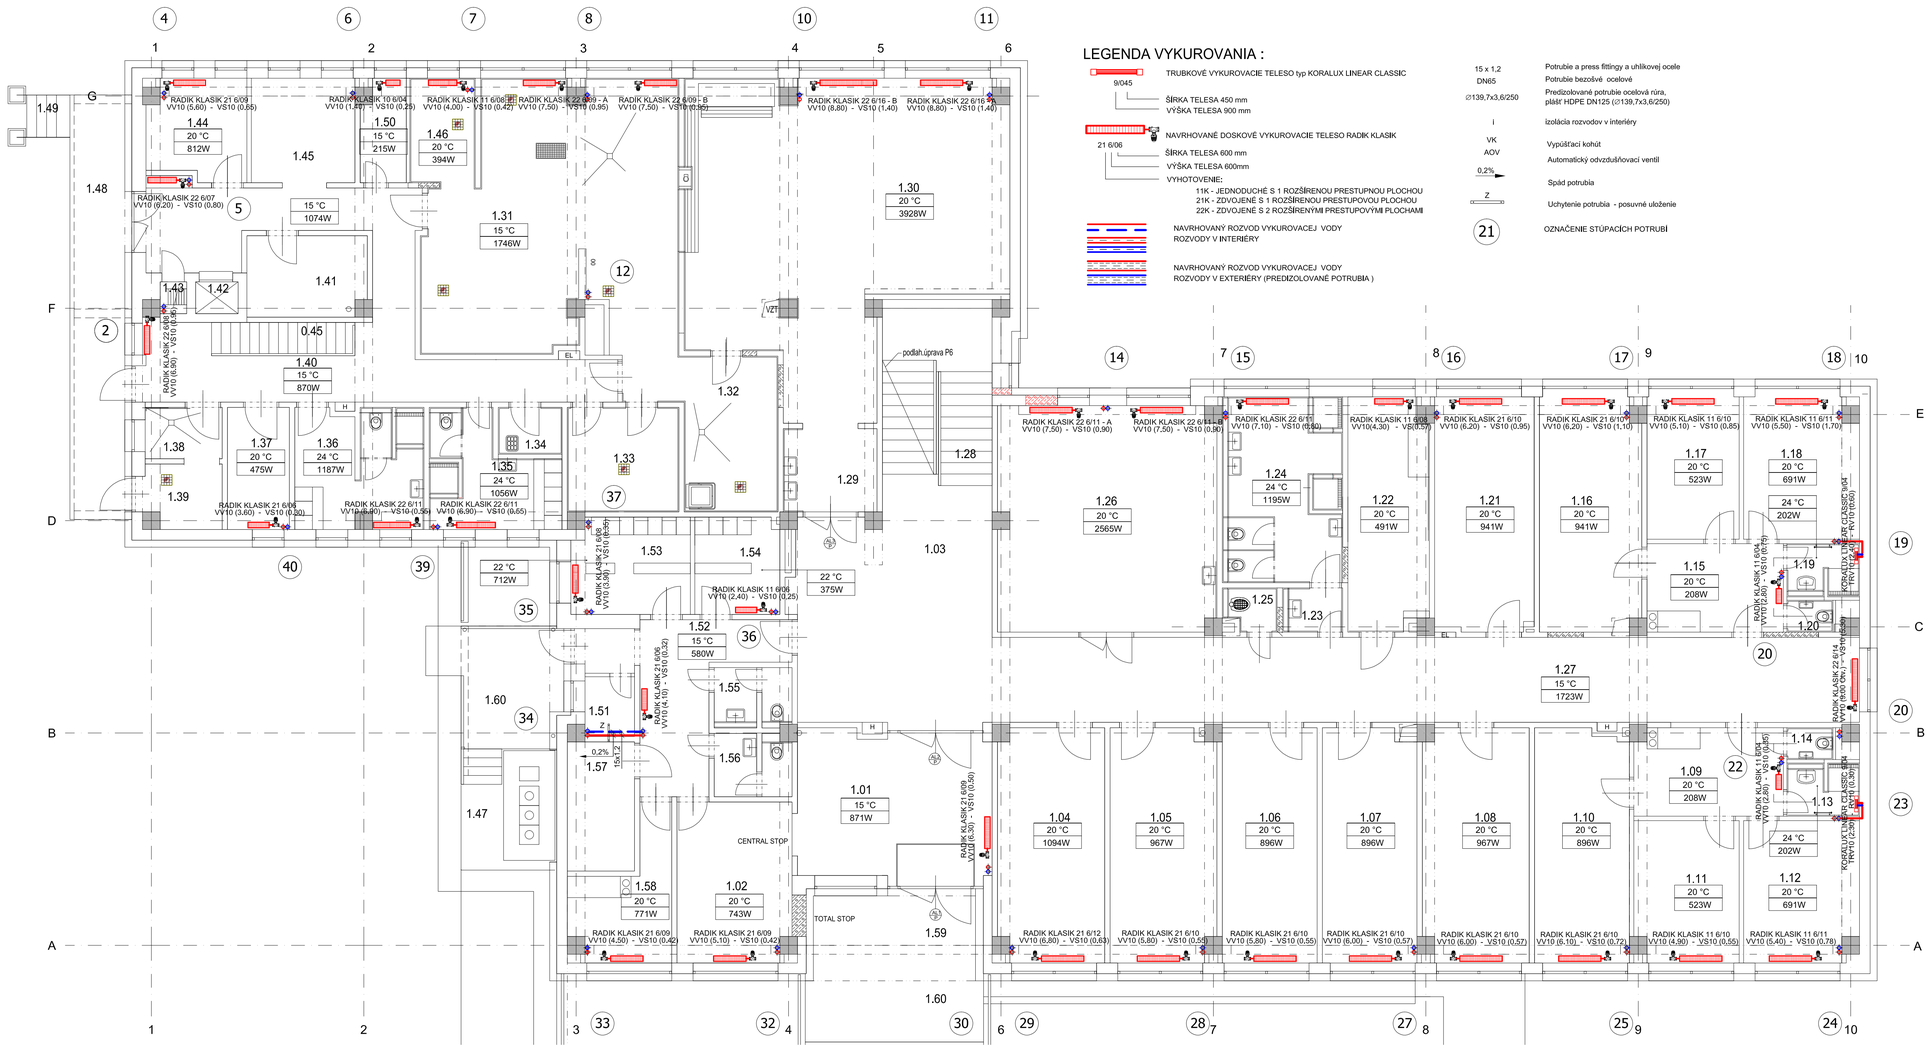

LEGENDA VYKUROVANIA :

TRUBKOVÉ VYKUROVACIE TELESO typ KORALUX LINEAR CLASSIC

9/045
- ŠÍRKA TELESA 450 mm
- VÝŠKA TELESA 900 mm

NAVRHOVANÉ DOSKOVÉ VYKUROVACIE TELESO RADIK KLASIK

21 6/06
- ŠÍRKA TELESA 600 mm
- VÝŠKA TELESA 600mm
- VYHOTOVENIE:
  - 11K - JEDNODUCHÉ S 1 ROZŠÍRENOU PRESTUPNOU PLOCHOU
  - 21K - ZDVOJENÉ S 1 ROZŠÍRENOU PRESTUPOVOU PLOCHOU
  - 22K - ZDVOJENÉ S 2 ROZŠÍRENÝMI PRESTUPOVÝMI PLOCHAMI

NAVRHOVANÝ ROZVOD VYKUROVACEJ VODY ROZVODY V INTERIÉRY

NAVRHOVANÝ ROZVOD VYKUROVACEJ VODY ROZVODY V EXTERIÉRY (PREDIZOLOVANÉ POTRUBIA)

15 x 1,2 — Potrubie a press fittingy a uhlíkovej ocele

DN65 — Potrubie bezošiev ocelové

Ø139,7x3,6/250 — Predizolované potrubie ocelová rúra, plášť HDPE DN125 (Ø139,7x3,6/250)

I — Izolácia rozvodov v interiéry

VK — Vypúšťací kohút

AOV — Automatický odvzdušňovací ventil

0,2% — Spád potrubia

Z — Uchytenie potrubia - posuvné uloženie

21 — OZNAČENIE STÚPACÍCH POTRUBÍ

LEGENDA 1.NP

ČÍS. MIES.	ÚČEL MIESTNOSTI	PLOCHA (m²)	ČÍS. MIES.	ÚČEL MIESTNOSTI	PLOCHA (m²)
1,01	ZÁDVERIE	22,25	1,31	VÁŇA	50,76
1,02	VRÁTNICA	14,53	1,32	UMÝVANIE STOLOVÉHO RIADU	13,98
1,03	CHODBA	35,30	1,33	ROZBALOVANIE A UMÝVANIE TERMOOBALOV	9,29
1,04	IZBA-1/2	19,75	1,34	UPRATOVAČKA	2,39
1,05	IZBA-1/2	19,56	1,35	ŠATŇA ŽENY S WC,SPRCHOU,UMÝVADLOM	9,92
1,06	IZBA-1/2	17,82	1,36	ŠATŇA MUŽI S WC,SPRCHOU,UMÝVADLOM	11,71
1,07	IZBA-1/2	17,50	1,37	SKLAD PRÁDLA	6,04
1,08	IZBA-1/2	19,68	1,38	MANIPULÁCIA S ODPADKAMI	3,15
1,09	PREDSIEŇ	10,41	1,39	BIO ODPAD	4,09
1,10	IZBA-1/2	17,50	1,40	CHODBA	36,04
1,11	IZBA-1/1	11,69	1,41	SUCHÝ SKLAD	7,65
1,12	IZBA-1/1	12,80	1,42	NÁKLADNÝ VÝŤAH	1,08
1,13	KÚPEĽŇA	3,00	1,43	STROJOVŇA VÝŤAHU	0,68
1,14	WC	1,17	1,44	KANCELÁRIA	7,60
1,15	PREDSIEŇ	9,63	1,45	CHLADENIE	8,63
1,16	IZBA-1/2	18,82	1,46	UMÝVANIE KUCHYNSKÉHO RIADU	5,46
1,17	IZBA-1/1	10,46	1,47	SCHODISKO	1,08
1,18	IZBA-1/1	12,81	1,48	RAMPA	18,60
1,19	KÚPEĽŇA	3,00	1,49	SCHODISKO	1,45
1,20	WC	1,17	1,50	SKLAD ŠPINAVÉHO PRÁDLA	3,57
1,21	IZBA-1/2	18,53	1,51	BATÉRIE	2,37
1,22	KUCHYNKA	14,74	1,52	CHODBA	14,20
1,23	PREDSIEŇ WC ŽENY	2,13	1,53	ŠATŇA MUŽI	9,02
1,24	SPRCHY,WC ŽENY	1,79	1,54	ŠATŇA ŽENY	6,52
1,25	UPRATOVAČKA	1,61	1,55	PREDSIEŇ+WC ŽENY	3,55
1,26	KANCELÁRIA	39,37	1,56	PREDSIEŇ+WC MUŽI	3,69
1,27	CHODBA	58,80	1,57	SERVEROVŇA	6,94
1,28	SCHODISKO	15,53	1,58	KUCHYNKA	8,74
1,29	UMÝVANIE RÚK	6,23	1,59	ZÁVETRIE	11,00
1,30	JEDÁLEŇ	69,31	1,60	VONKAJŠIA PLOCHA PRED VSTUPOM	9,23

Číslo sady

Autorizácia

Teplotná oblasť podľa STN EN 12 831 1

Vonkajšia výpočtová teplota -12°C

NÁZOV STAVBY	Topoľčianky,Centrálny logistický sklad (CLS),Kasárne,rekonštrukcia objektu	STAPRING a.s. CINTORÍNSKA 9, 81106 BRATISLAVA PREVÁDZKA: PRAŽSKÁ 2, 949 24 NITRA	
MIESTO STAVBY	Topoľčianky,par.č. 3045/17,18,19,20,23		
STAVEBNÉ OBJEKTY	SO O1 Objekt ubytovne 001		
OBJEDNÁVATEĽ	Ministerstvo vnútra SR Pribinova č.2, 812 72 Bratislava		
ZHOTOVITEĽ	Stapring a.s.,Cintorínska 9, 811 08 Bratislava,prevádzka Pražská 2 ,949 24 Nitra	DÁTUM :	07 2025
STUPEŇ PROJEKTU	Realizačný projekt	ZÁKAZKOVÉ Č.:	25 001
HIP	ING.ALICA REŽNÁ	MIERKA :	1 : 75
ZOD.PROJEKTANT	ING.JANA SCHNEIDEROVÁ	FORMÁT :	10 x A4
PROJEKTANT	ING.JANA SCHNEIDEROVÁ		
NÁZOV VÝKRESU	PÔDORYS 1. N.P.	VÝKRES Č.:	UK02
ČASŤ/PROFESIA	E1.3 ÚSTREDNÉ VYKUROVANIE		

420