



REZ KOMÍNOM K2 M 1:50

(zvislá časť je rovnaká pre všetky komíny)

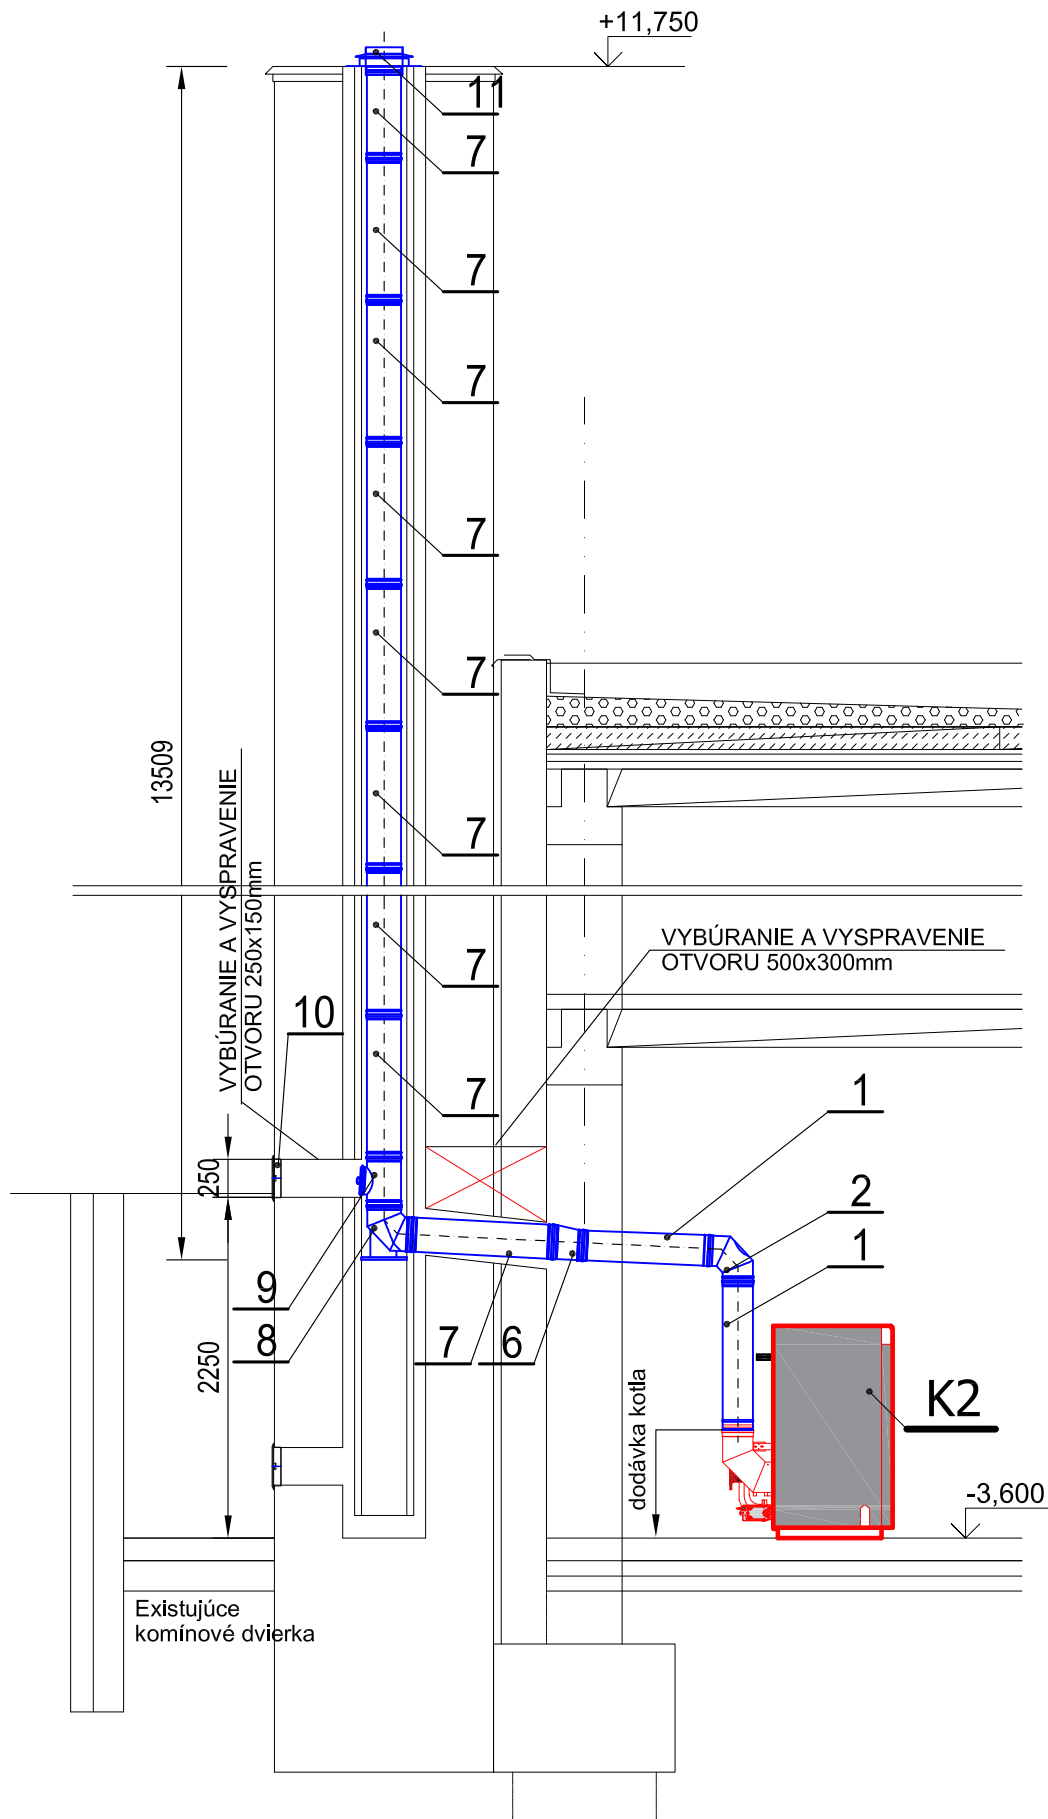

PôDORYS KOMÍNOV M 1:50

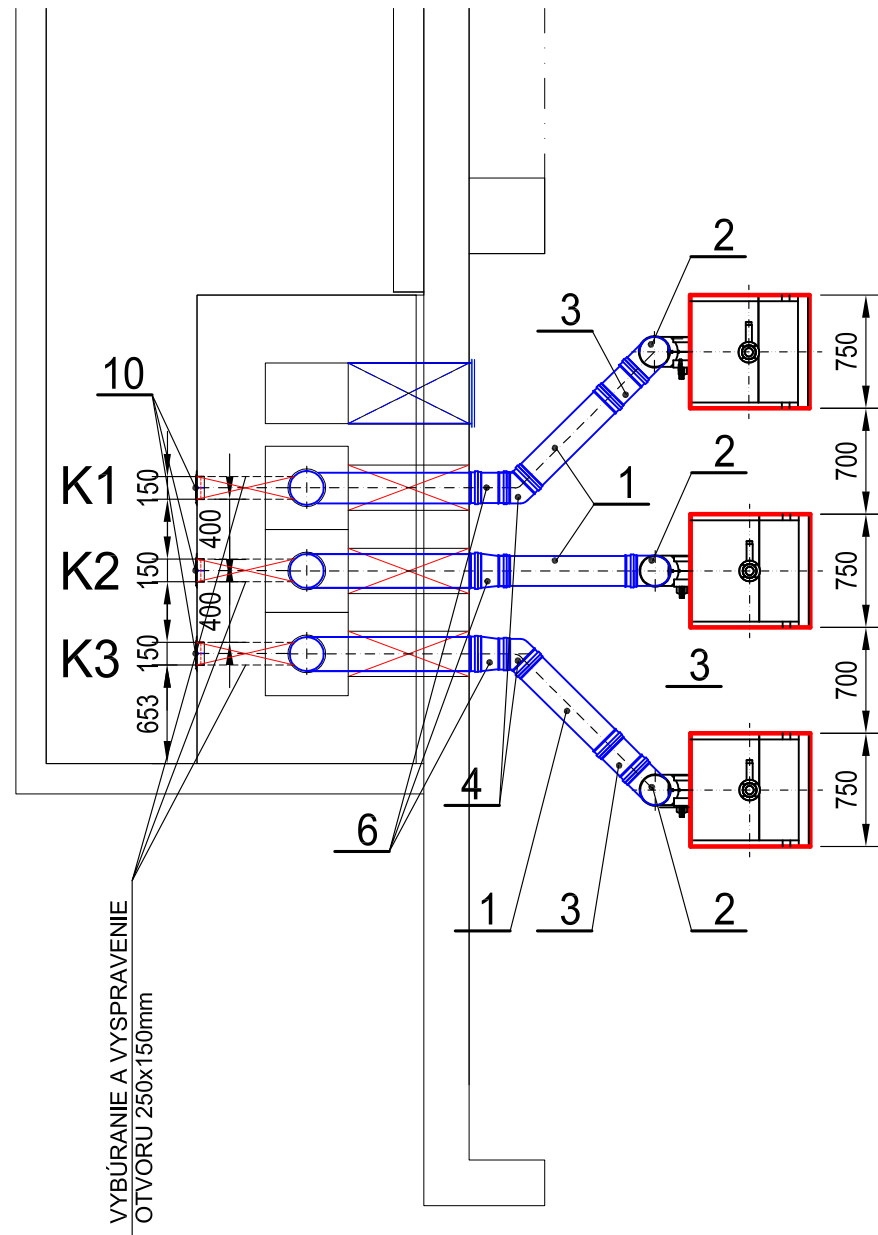

K2


Komín Jeramias 1-plášťový z ušľachtilej ocele EW-AL				
	Upevňovacie spojky a spojovací materiál			1
11	Kryt hlavice s golierom	DN 250		1
10	Dvierka komínové-nerez 300 x 150 mm			1
9	Prvok čistiaci okrúhly	DN 250		1
8	Pätkové koleno 87°	DN 250		1
7	Predĺženie 1000mm	DN 250		15
6	Redukcia koncentrická Ø250/200			1
4	Koleno 45°	DN 200		2
3	Predĺženie 250mm	DN 200		1
2	Revízne koleno 87°	DN 200		1
1	Predĺženie 1000mm	DN 200		2
POZ	NAZOV	TYP	ROZMER	KUS

K2

Komín Jeramias 1-plášťový z ušľachtilej ocele EW-AL				
	Upevňovacie spojky a spojovací materiál			1
11	Kryt hlavice s golierom	DN 250		1
10	Dvierka komínové-nerez 300 x 150 mm			1
9	Prvok čistiaci okrúhly	DN 250		1
8	Pätkové koleno 87°	DN 250		1
7	Predĺženie 1000mm	DN 250		15
6	Redukcia koncentrická Ø250/200			1
2	Revízne koleno 87°	DN 200		1
1	Predĺženie 1000mm	DN 200		2
POZ	NAZOV	TYP	ROZMER	KUS

K3

Komín Jeramias 1-plášťový z ušľachtilej ocele EW-AL				
	Upevňovacie spojky a spojovací materiál			1
11	Kryt hlavice s golierom	DN 250		1
10	Dvierka komínové-nerez 300 x 150 mm			1
9	Prvok čistiaci okrúhly	DN 250		1
8	Pätkové koleno 87°	DN 250		1
7	Predĺženie 1000mm	DN 250		15
6	Redukcia koncentrická Ø250/200			1
4	Koleno 45°	DN 200		2
3	Predĺženie 250mm	DN 200		1
2	Revízne koleno 87°	DN 200		1
1	Predĺženie 1000mm	DN 200		2
POZ	NAZOV	TYP	ROZMER	KUS

NÁZOV STAVBY	Topoľčianky,Centrálny logistický sklad (CLS),Kasárne,rekonštrukcia objektu		<div></div> <div>STAPRING, a.s.</div> <div>CINTORÍNSKA 9, 81108 BRATISLAVA</div> <div>PREVÁDZKA: PIARISTICKÁ 2, 949 24 NITRA</div>	
MIESTO STAVBY	Topoľčianky,par.č. 3045/17,18,19,20,23			
STAVEBNÉ OBJEKTY	SO O1 Objekt ubytovne 001		<div>DÁTUM : 07 2025</div> <div>ZÁKAZKOVÉ Č.: 25 001</div> <div>MIERKA : 1 : 50</div> <div>FORMÁT : 4 x A4</div> <div>VÝKRES Č.: UK05</div>	
OBJEDNÁVATEĽ	Ministerstvo vnútra SR Pribinova č.2, 812 72 Bratislava			
ZHOTOVITEĽ	Stapring a.s.,Cintorínska 9, 811 08 Bratislava,prevádzka Piaristická 2 ,949 24 Nitra			
STUPEŇ PROJEKTU	Realizačný projekt			
HIP	ING.ALICA REŽNÁ			
ZOD.PROJEKTANT	ING.JANA SCHNEIDEROVÁ			
PROJEKTANT	ING.JANA SCHNEIDEROVÁ			
NÁZOV VÝKRESU	KOMÍNY K1,K2,K3			
ČASŤ/PROFESIA	E1.3	ÚSTREDNÉ VYKUROVANIE		

Číslo sady

Autorizácia