
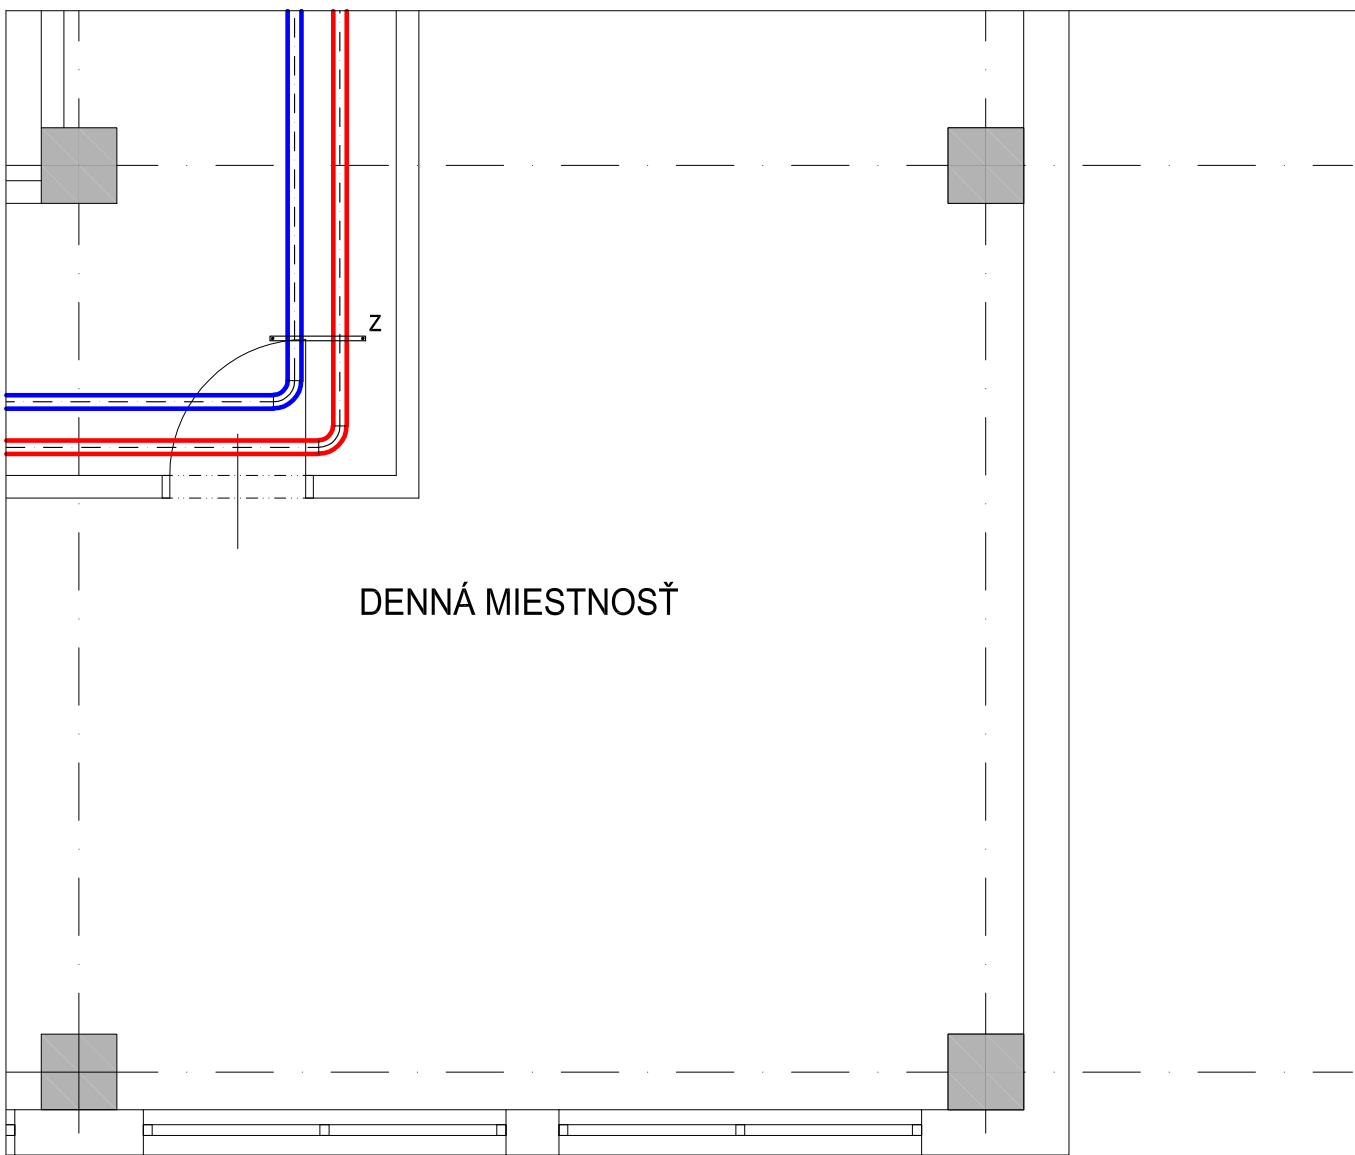
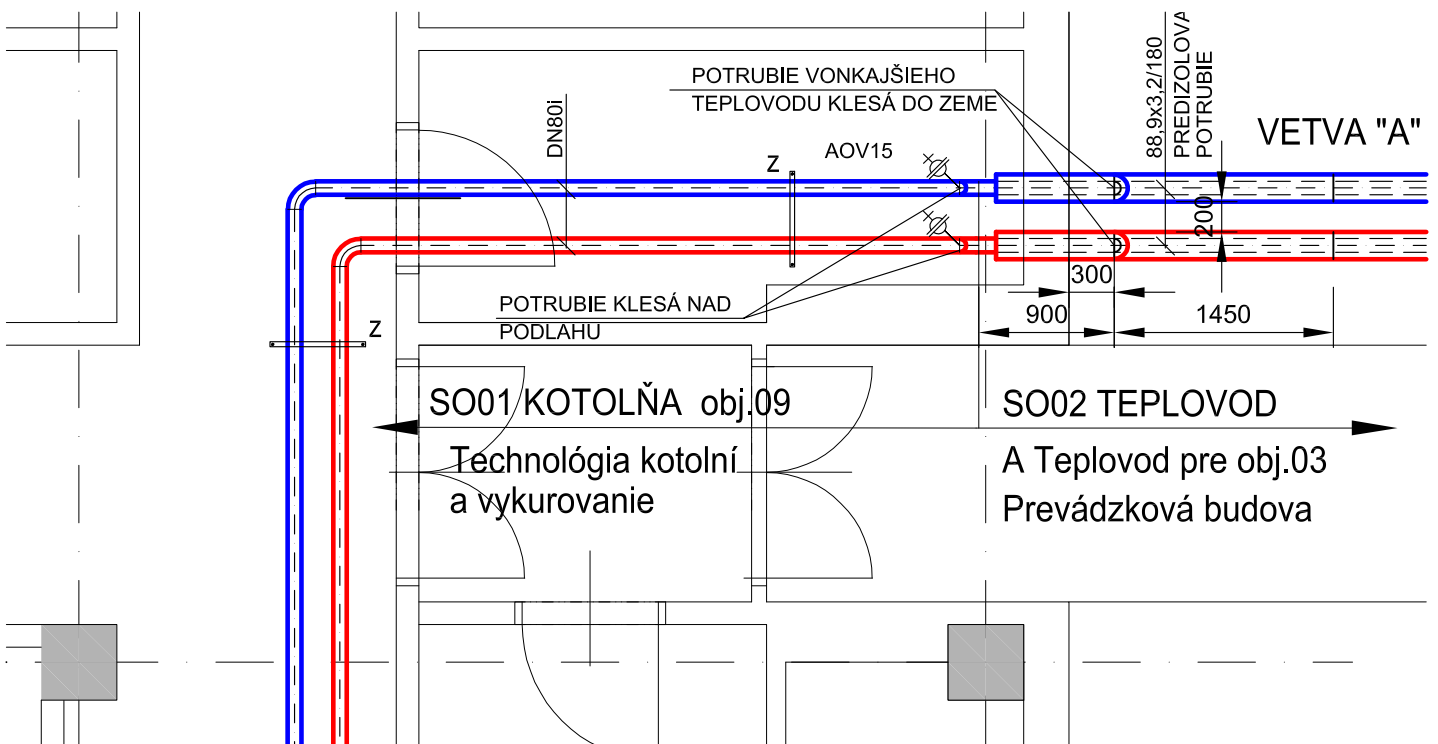



Obj. 03 PREVÁDZKOVÁ BUDOVA - Pôdorys M1:50

LEGENDA ZARIADENIA :

DVOV1	Dvojcestný uzatvárací ventil EV220B vrátane servopohonu 24V DN40 ovládanie On-Off	1
DVJ1	Dvojcestný regulačný ventil TA Modulator vrátane servopohonu TA Slider 160 DN32 ovládanie 0-10V	1
DVS1	Dvojcestný regulačný ventil TA Modulator vrátane servopohonu TA Slider 160 DN32 ovládanie 0-10V	1
ČJ1	ČERPADLO GRUNDFOS ALPHA2 GO K 25-75 180 VYKUROVANIE JUH prietok 2,1 m³/h , doprav výška 5,0 m el. nap.1x 230V, 50Hz el. pr. 75 W	1
ČS1	ČERPADLO GRUNDFOS ALPHA2 GO 25-75 130 VYKUROVANIE SEVER prietok 2,6 m³/h , doprav výška 5,0m el. nap.1x 230V, 50Hz el. pr. 75 W	1
ČOV1	ČERPADLO GRUNDFOS ALPHA2 GO 25-75 130 OHREV TÚV prietok 2,8 m³/h , doprav výška 3,0 m el. nap.1x 230V, 50Hz el. pr. 75 W	1
ZB3	Zberač teplej vykurovacej vody, atypový DN150 dĺžka 1,3m PN 6, tmax. 100°C	1
R3	Rozdelovač teplej vykurovacej vody, atypový DN150 dĺžka 1,3m PN 6, tmax. 100°C	1
Pozícia	Popis	ks

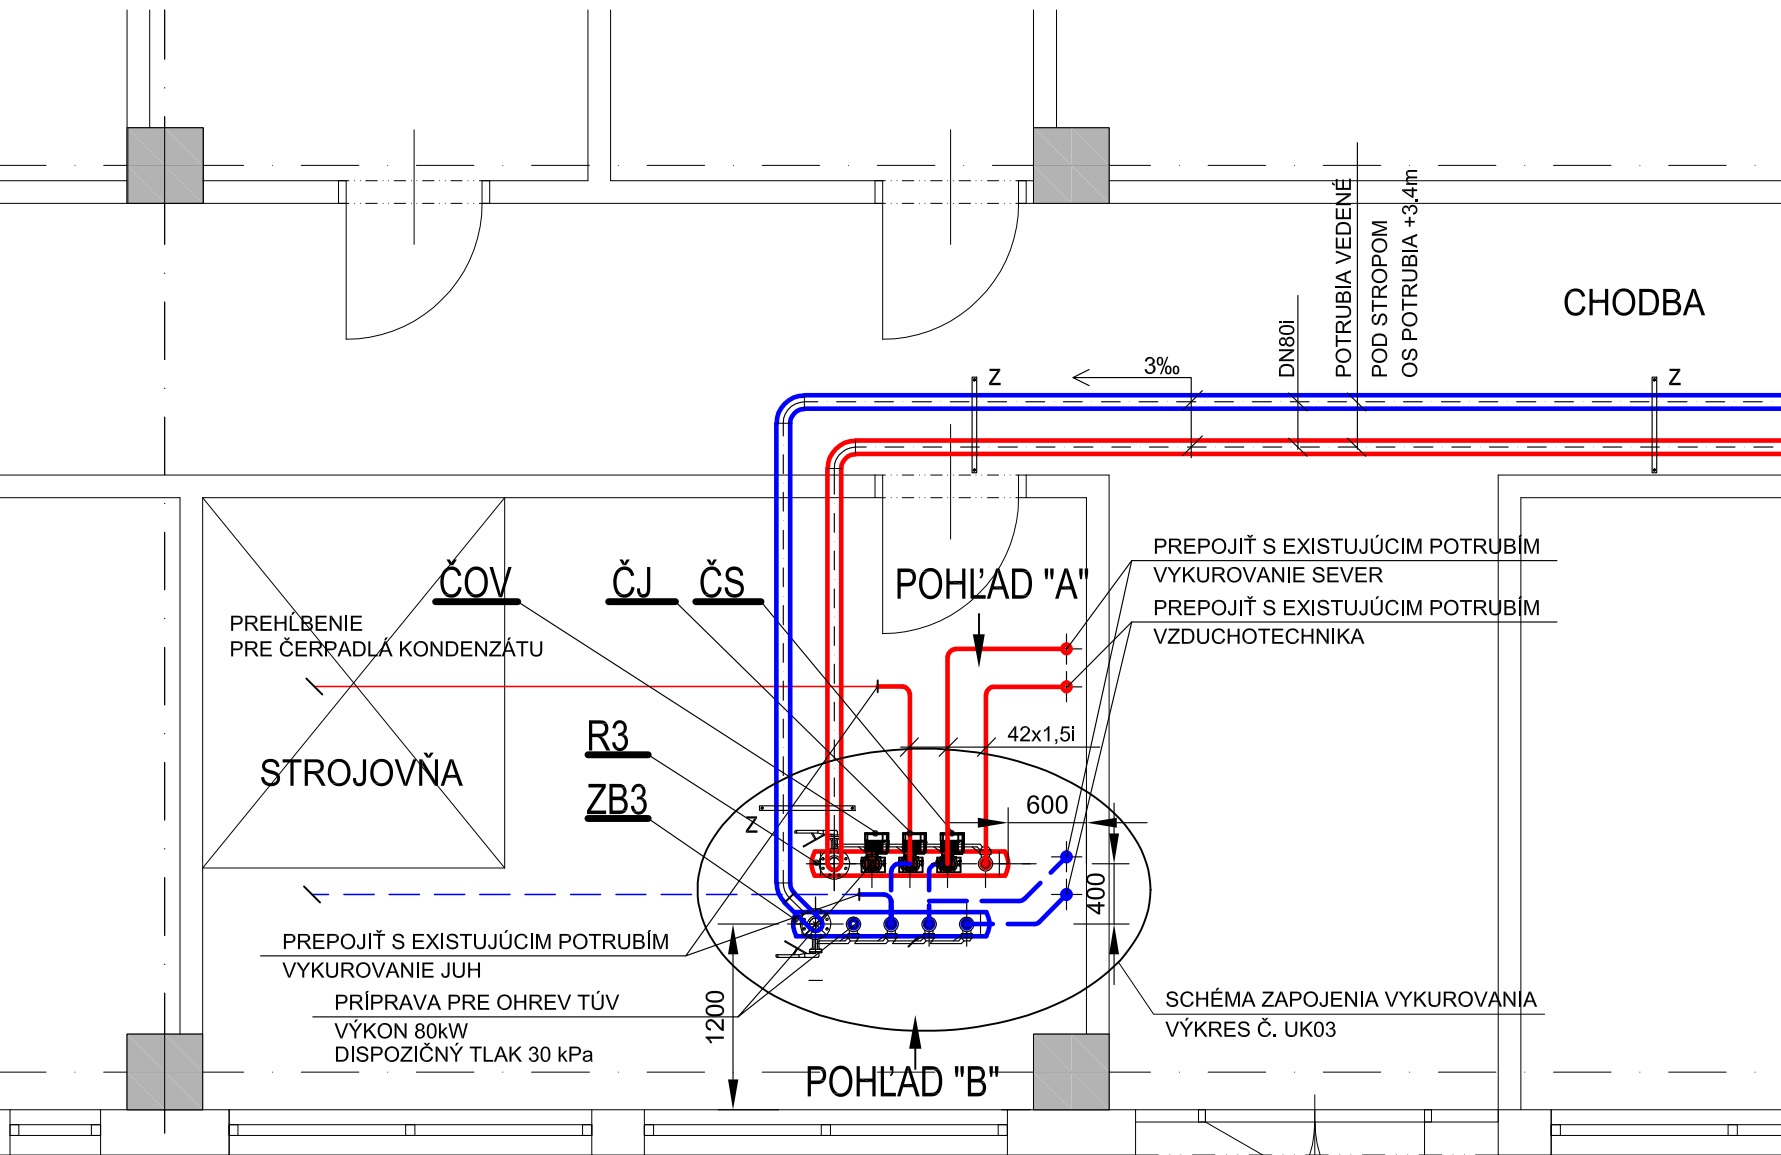


POHĽAD "A" NA ROZDEĽOVAČ M 1:25

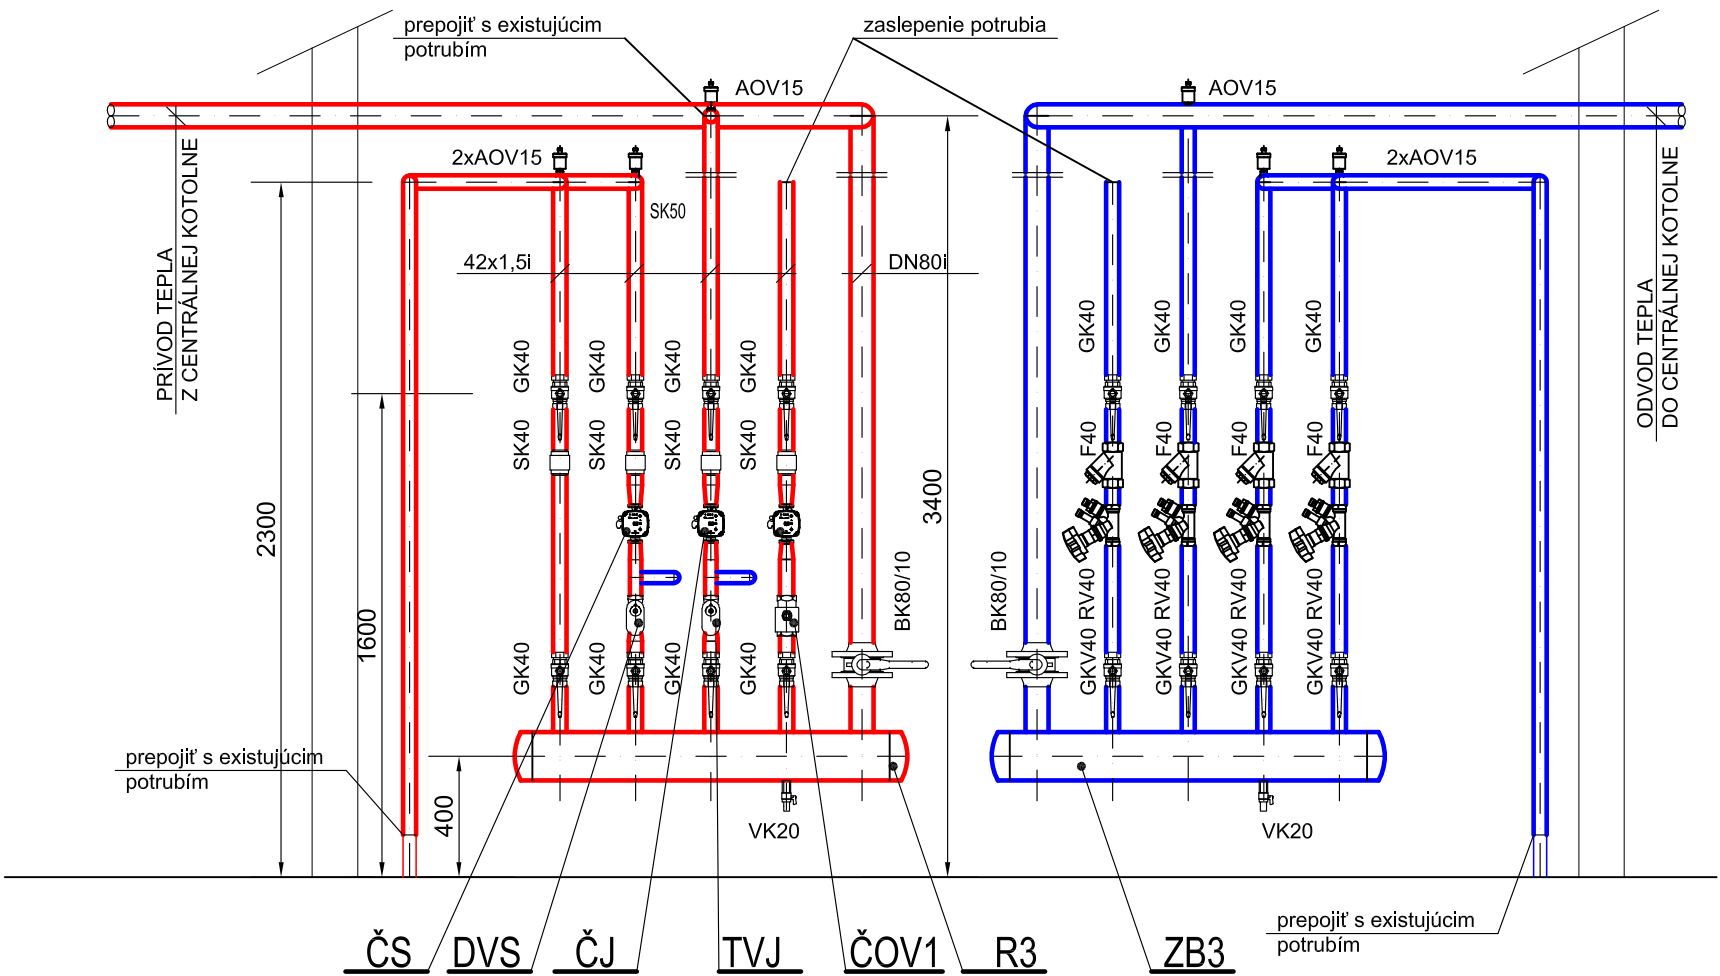

POHĽAD "A" NA ROZDEĽOVAČ M 1:25


LEGENDA VYKUROVANIA:

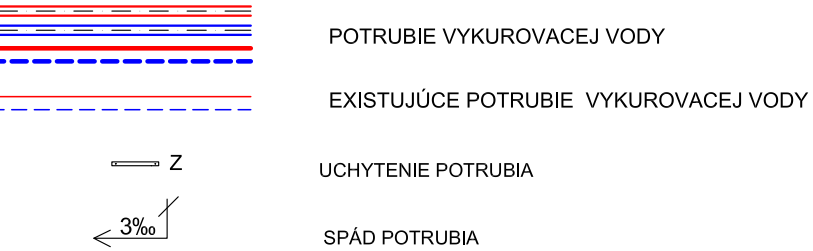

REVÍZNA TABUĽKA :


Číslo sady
Autorizácia

ROZDEĽOVAČ DN150 M 1:25

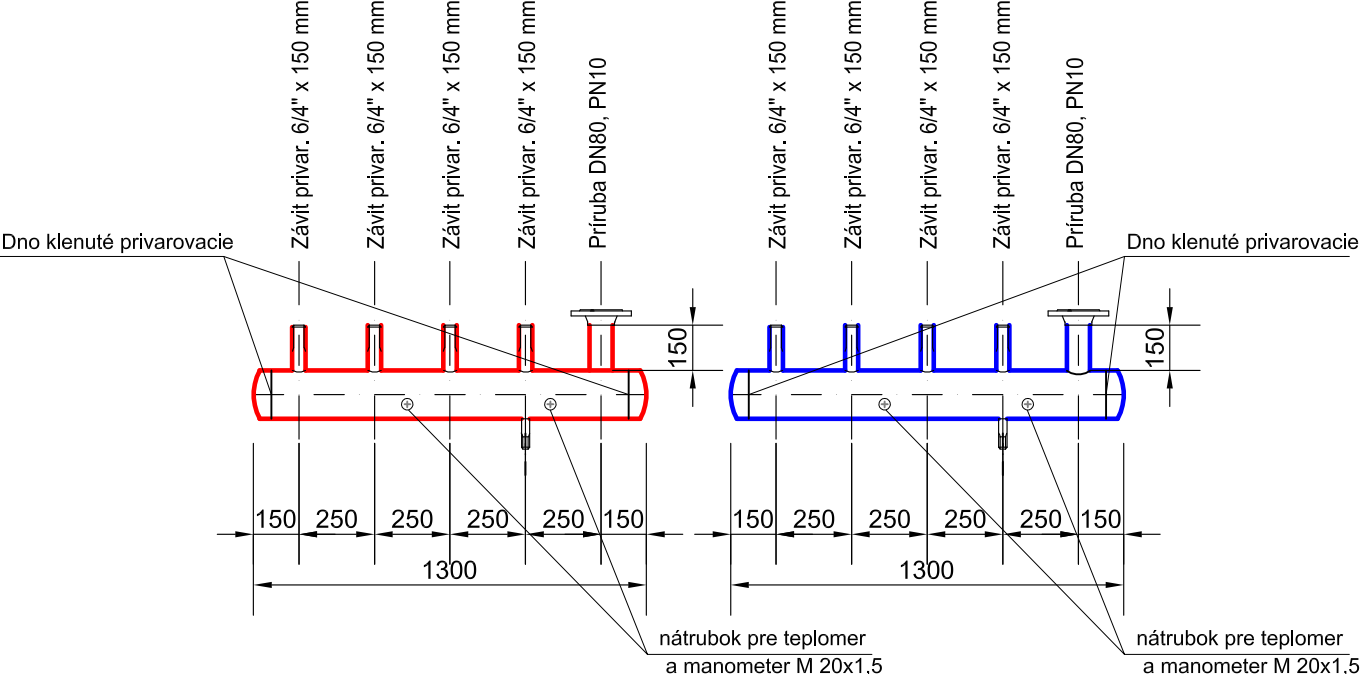

ZBERAČ DN150

± 0,000 = 237,41 m.n.m.

NÁZOV STAVBY	TOPOĽČIANKY, CENTRÁLNY LOGISTICKÝ SKLAD REKONŠTRUKCIA TEPELNÉHO HOSPODÁRSTVA		 <b>STAPRING</b> a.s. CINTORÍNSKA 9, 81108 BRATISLAVA PREVÁDZKA: PIARISTICKÁ 2, 949 24 NITRA	
MIESTO STAVBY	TOPOĽČIANKY, OKRES ZLATÉ MORAVCE, PARC. Č. 3065/28, 3065/27, 3065/31, 3065/30 (LV č. 765)			
STAVEBNÉ OBJEKTY	SO01 KOTOLŇA obj.09			
OBJEDNÁVATEĽ	MINISTERSTVO VNÚTRA SLOVENSKEJ REPUBLIKY, PRIBINOVA 2, 812 72 BRATISLAVA			
ZHOTOVITEĽ	STAPRING, a.s., Cintorínska 9, 811 08 BRATISLAVA, prevádz. Piaristická 2, NITRA			
STUPEŇ PROJEKTU	REALIZAČNÝ PROJEKT		DÁTUM :	07 2025
HIP	ING. ARCH. JÁN MEZEI		ZAKAZKOVÉ Č.:	25 002
ZODP. PROJEKTANT	ING. JANA SCHNEIDEROVÁ		MIERKA :	1:50 1:25
PROJEKTANT	ING. JANA SCHNEIDEROVÁ		FORMÁT :	10 A4
NÁZOV VÝKRESU	NAPOJENIE Obj 0.3 PREVÁDZKOVÁ BUDOVA NA CENTRÁLNU KOTOLŇU		VÝKRES Č.:	UK07
ČASŤ/ PROFESIA	E1.1.4	TECHNOLÓGIA KOTOLNÍ A VYKUROVANIE		