


Przebudowa stawu Wspólnik wraz z utworzeniem obszarów mokradłowych na terenach sąsiadujących

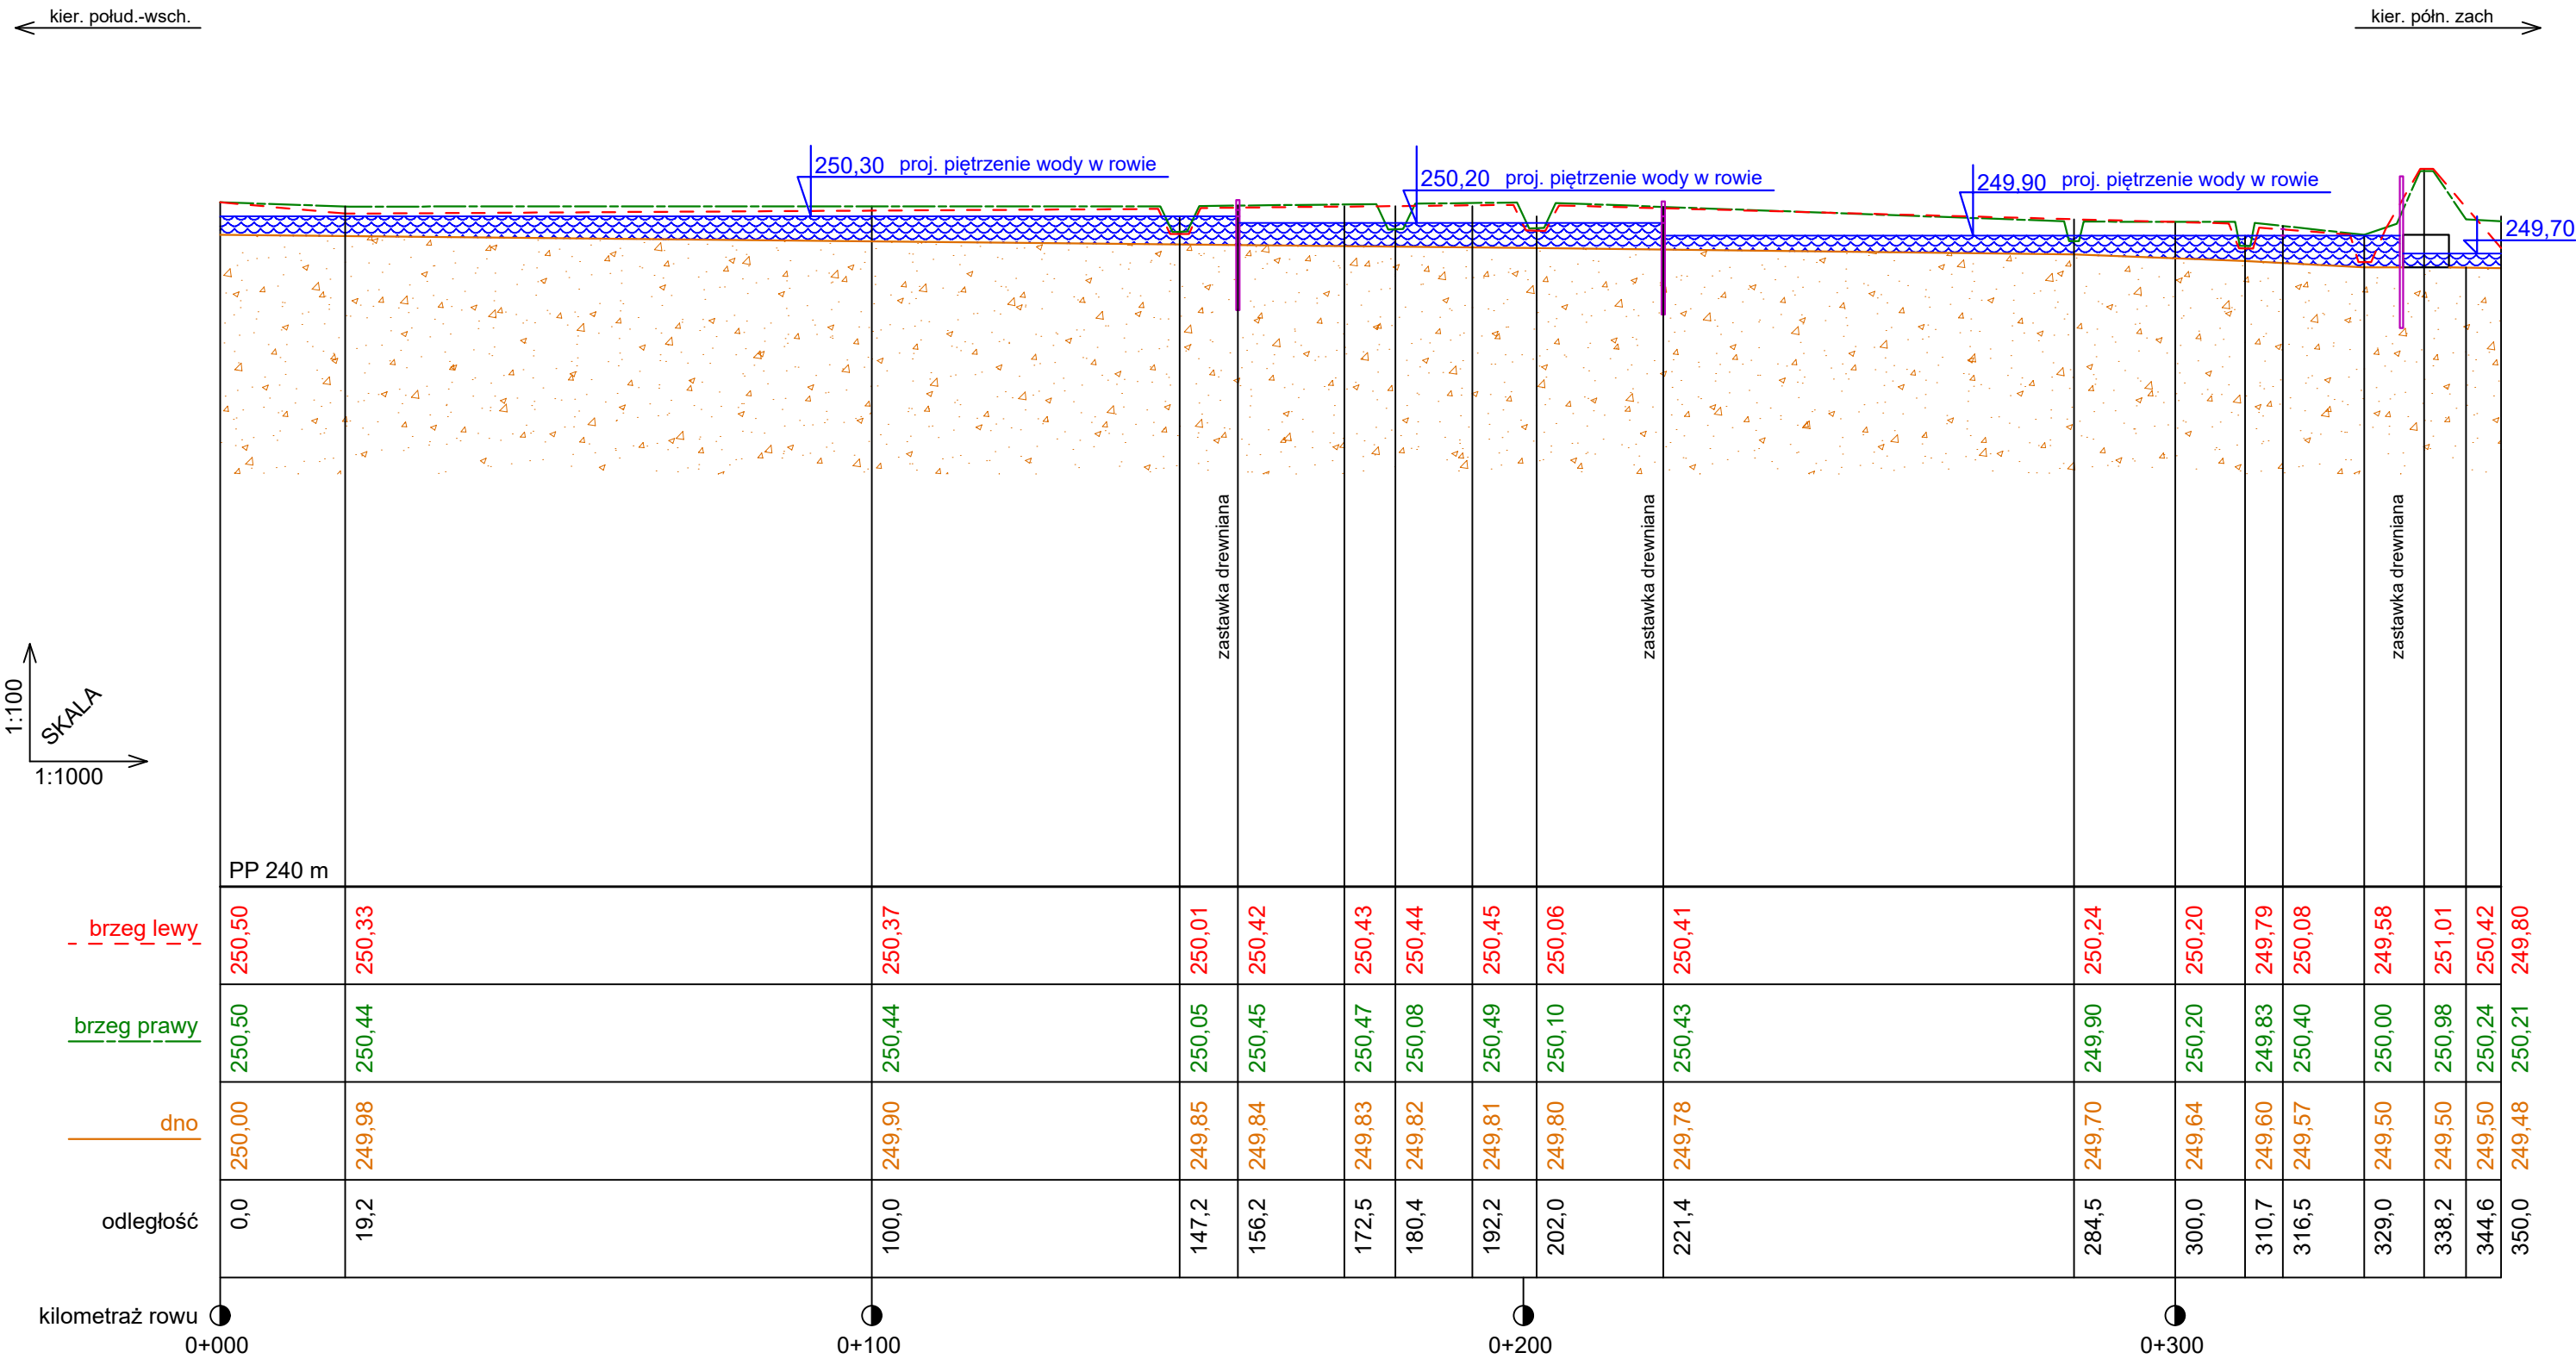

Profil podłużny rowu "A"
Skala 1:¹⁰⁰/₁₀₀₀
Rysunek nr 2.1