


Przebudowa stawu Dąbrowica wraz z utworzeniem obszarów mokradłowych na terenach sąsiadujących

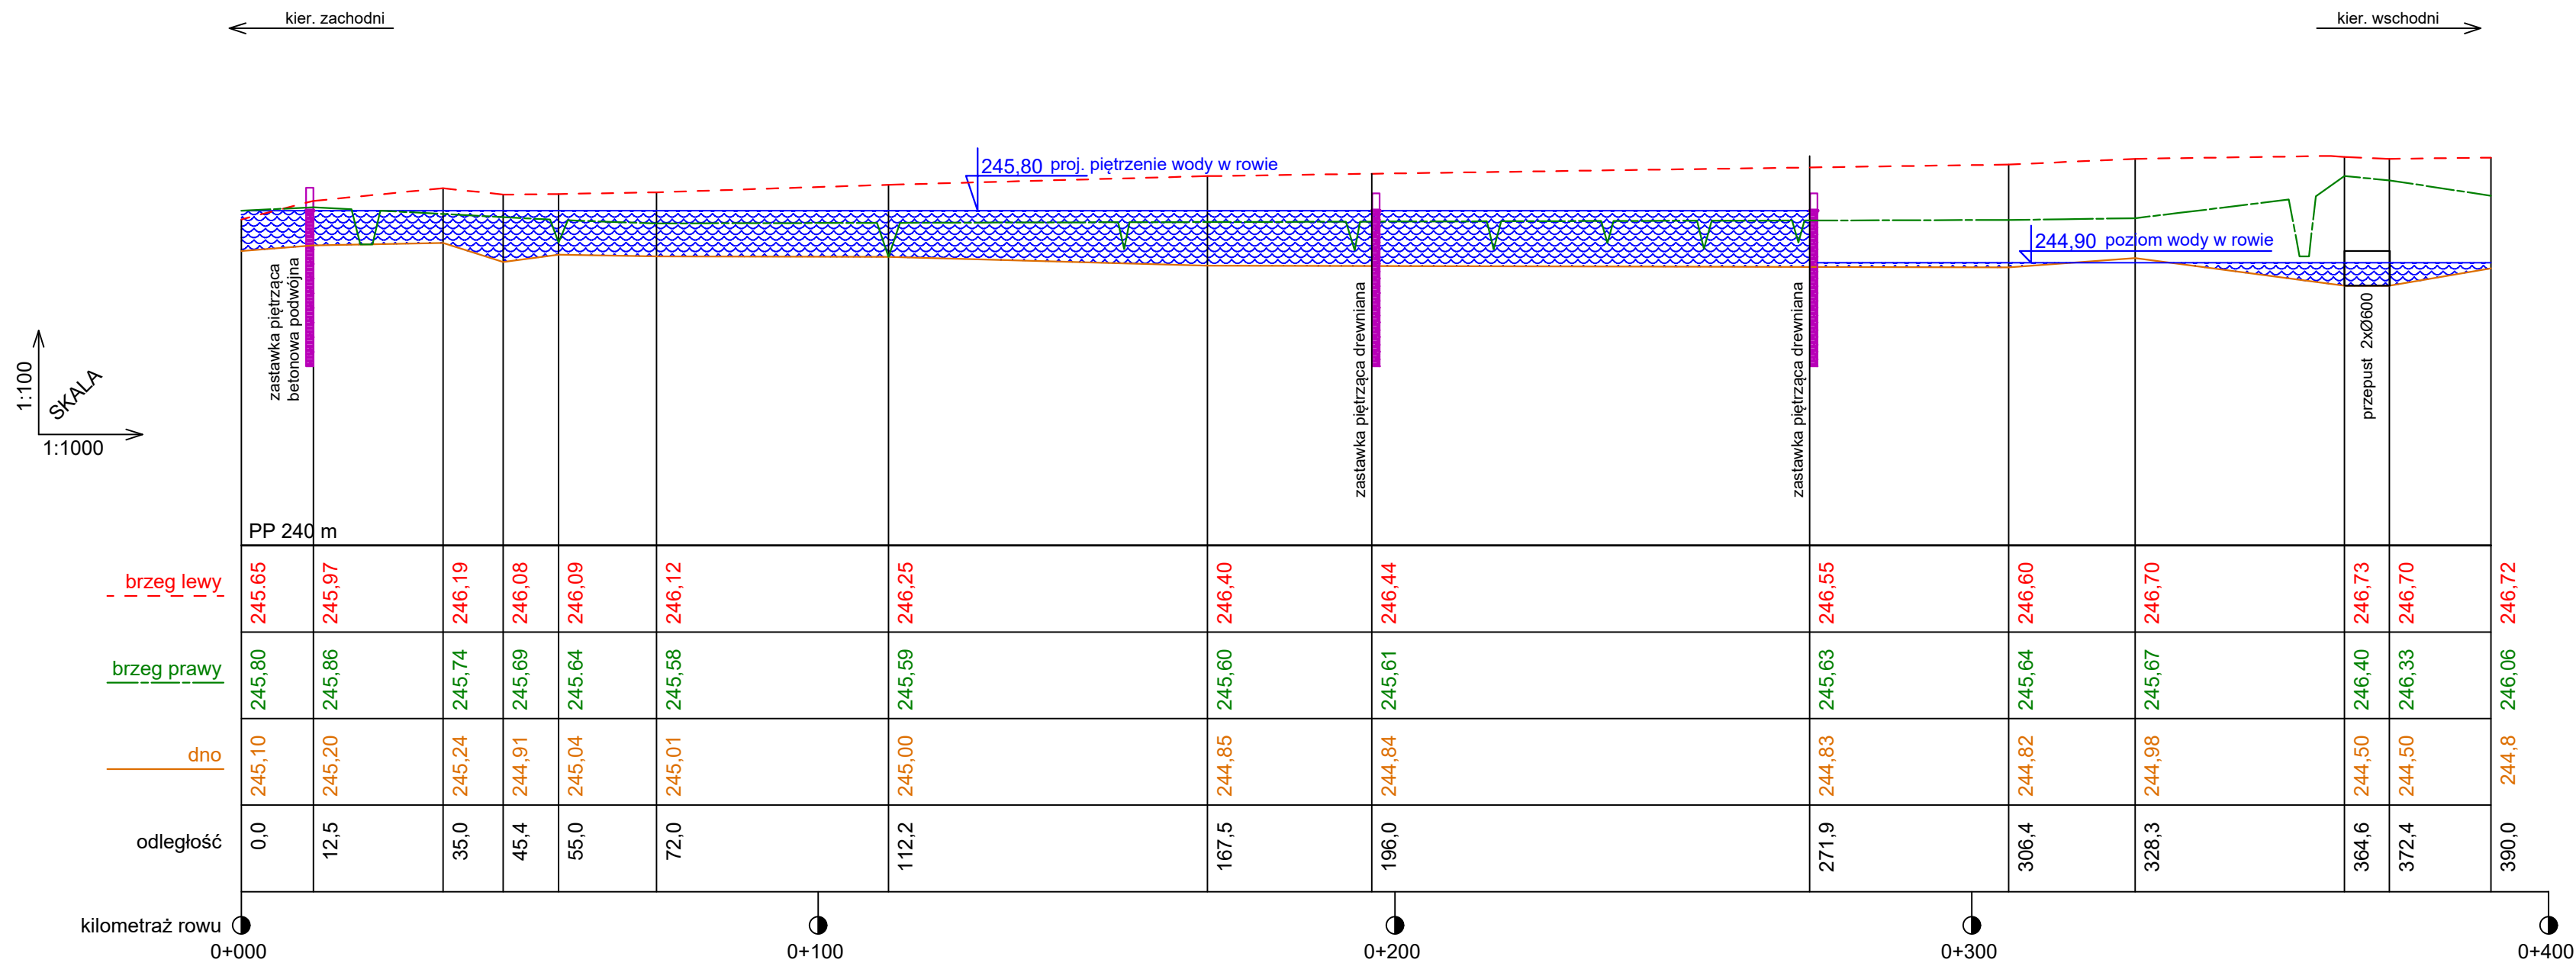

Profil podłużny rowu "A"
Skala 1:100
Rysunek nr 2.1