


# Przebudowa stawu Dąbrowica wraz z utworzeniem obszarów mokradłowych na terenach sąsiadujących

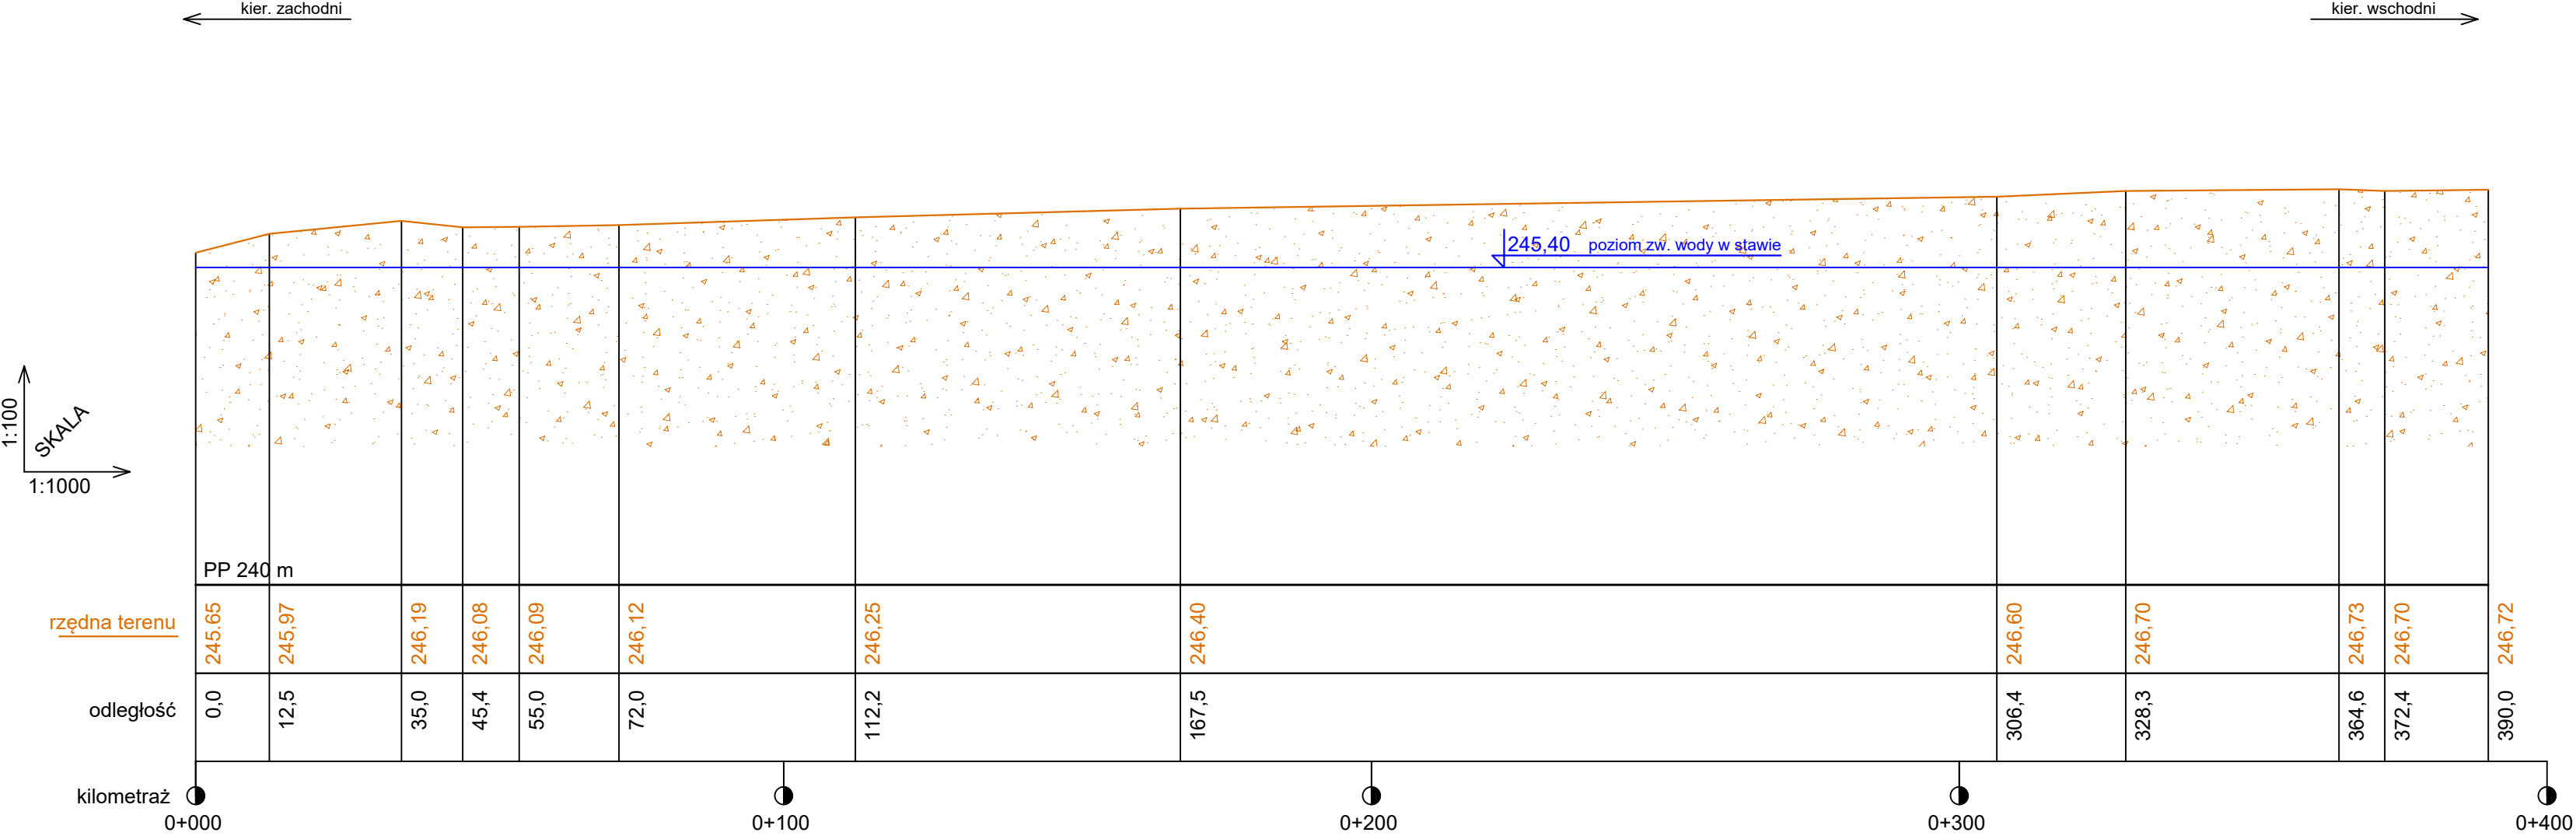

Profil podłużny grobli bocznej  
Skala 1:<sup>100</sup>/<sub>1000</sub>  
Rysunek nr 2.2