


S1: Střešní plášť:

- nová střešní krytina pálená taška skládaná na husté laťování (typový vzor Bobrovka) – barva cihlově červená
- lať 4/6 cm
- kontralať 4/6 cm (u okapnice s bedněním 4/4 cm + klínek pro přizvednutí fólie)
- střešní fólie s odolností proti prostředkům na impregnaci dřeva používané na střešních laťích. (tím fólie zajišťuje zvýšenou ochranu před zatečením vody v místě probití fólie hřebíkem)
- demontáž stávající krytiny včetně laťování a klempířských prvků (okapnice, žlab, háky, svody)
- stávající krokve 12/14 cm
- stávající střešní konstrukce

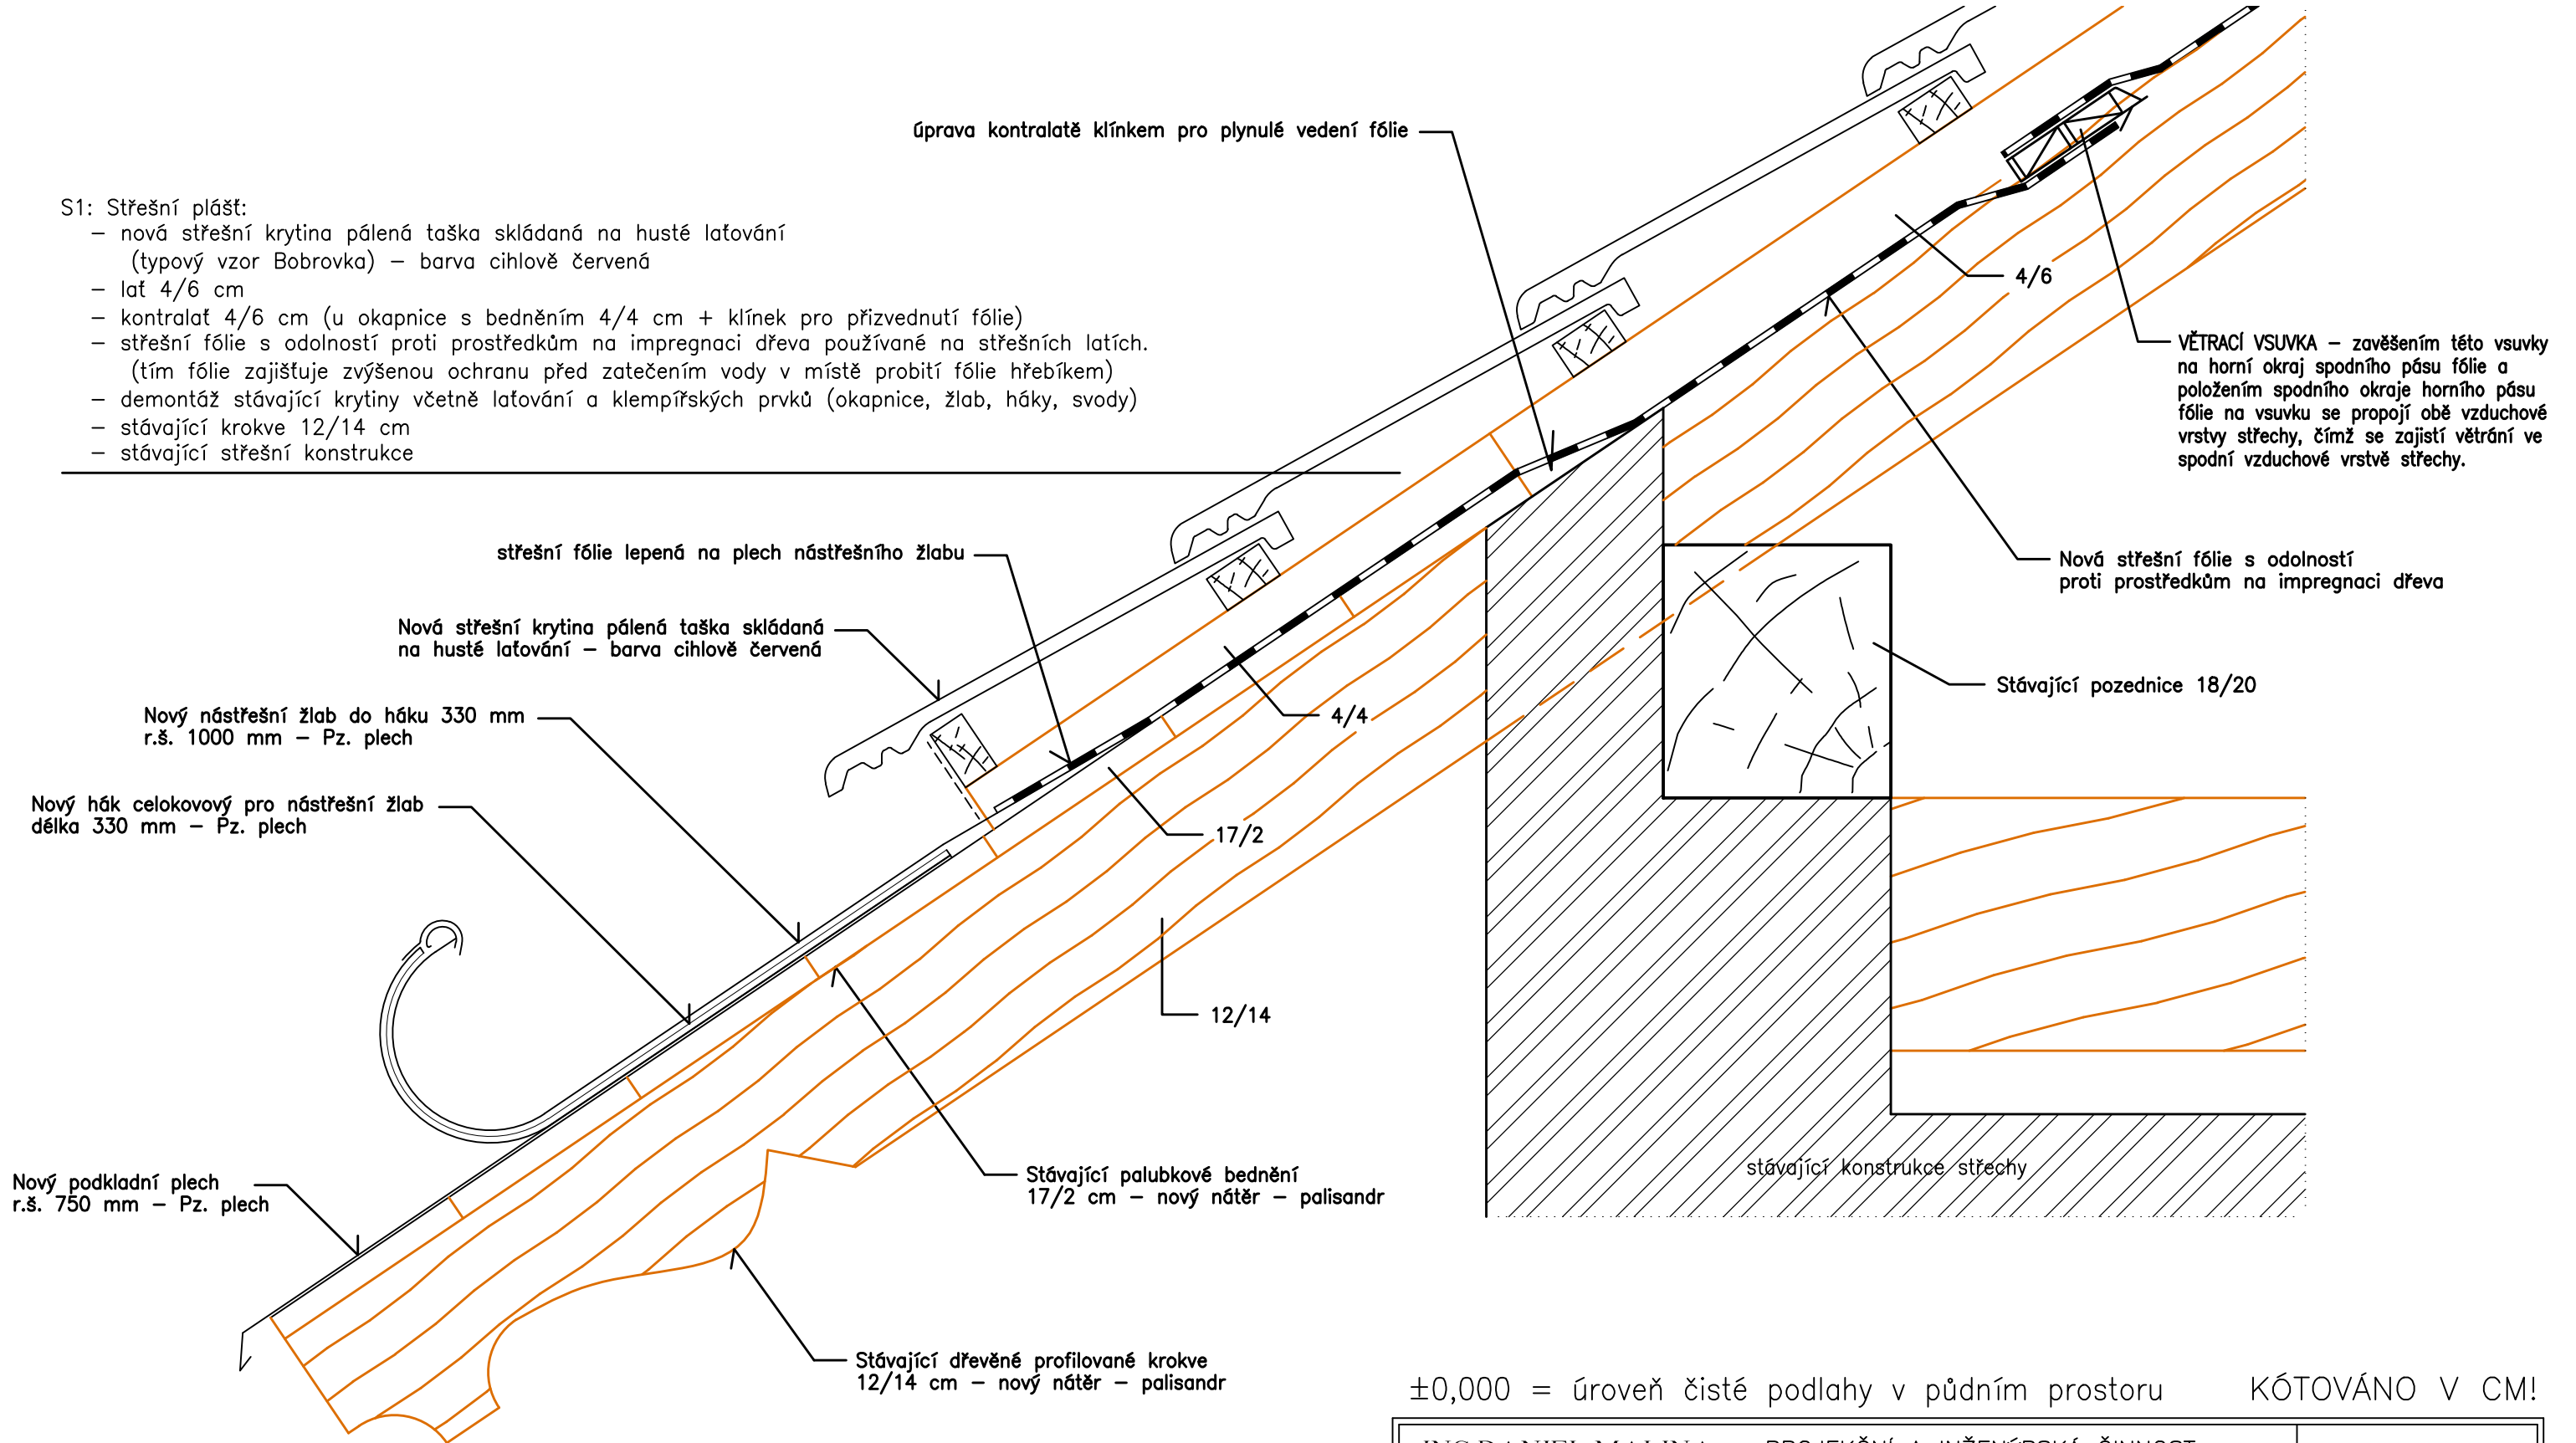

±0,000 = úroveň čisté podlahy v půdním prostoru KÓTOVÁNO V CM!

ING.DANIEL MALINA – PROJEKČNÍ A INŽENÝRSKÁ ČINNOST Loucká 643/19, Znojmo Tel. 732 467 970			
Projektant	Vypracoval	Č. osvědčení	Stupeň PD:
Ing. D.Malina	P.Fiala DiS.	1005888	Projekt
Investor: Město Znojmo Obroková 1/12, 669 02 Znojmo		Místo:	Znojmo
		Datum:	III/2020
OPRAVA STŘEŠNÍHO PLÁŠTĚ OBJEKTU MŠ GRÁNICKÁ Gránická 1580/8, k.ú. Znojmo-město, p.č. 2655			Měřítko: 1:5
Obsah: DETAIL - PROVEDENÍ U OKAPU			Č. paré: 05