



PROFILE POPRZECZNE DROGI GMINNEJ
- KONSTRUKCJA , km 0+212 -0+359,
Ul. Ks. JÓZEFA ŚMIGOCKIEGO m. GÓRZNO

Ul. Ks. J.Śmigockiego km 0+344 - 0+359 ;
j=6,0 m; chp=1,9-2,0 m; chl=2,5m, pp=5,0m,
pb=1,6-2,0 m, pd = 17,0 - 17,5 m

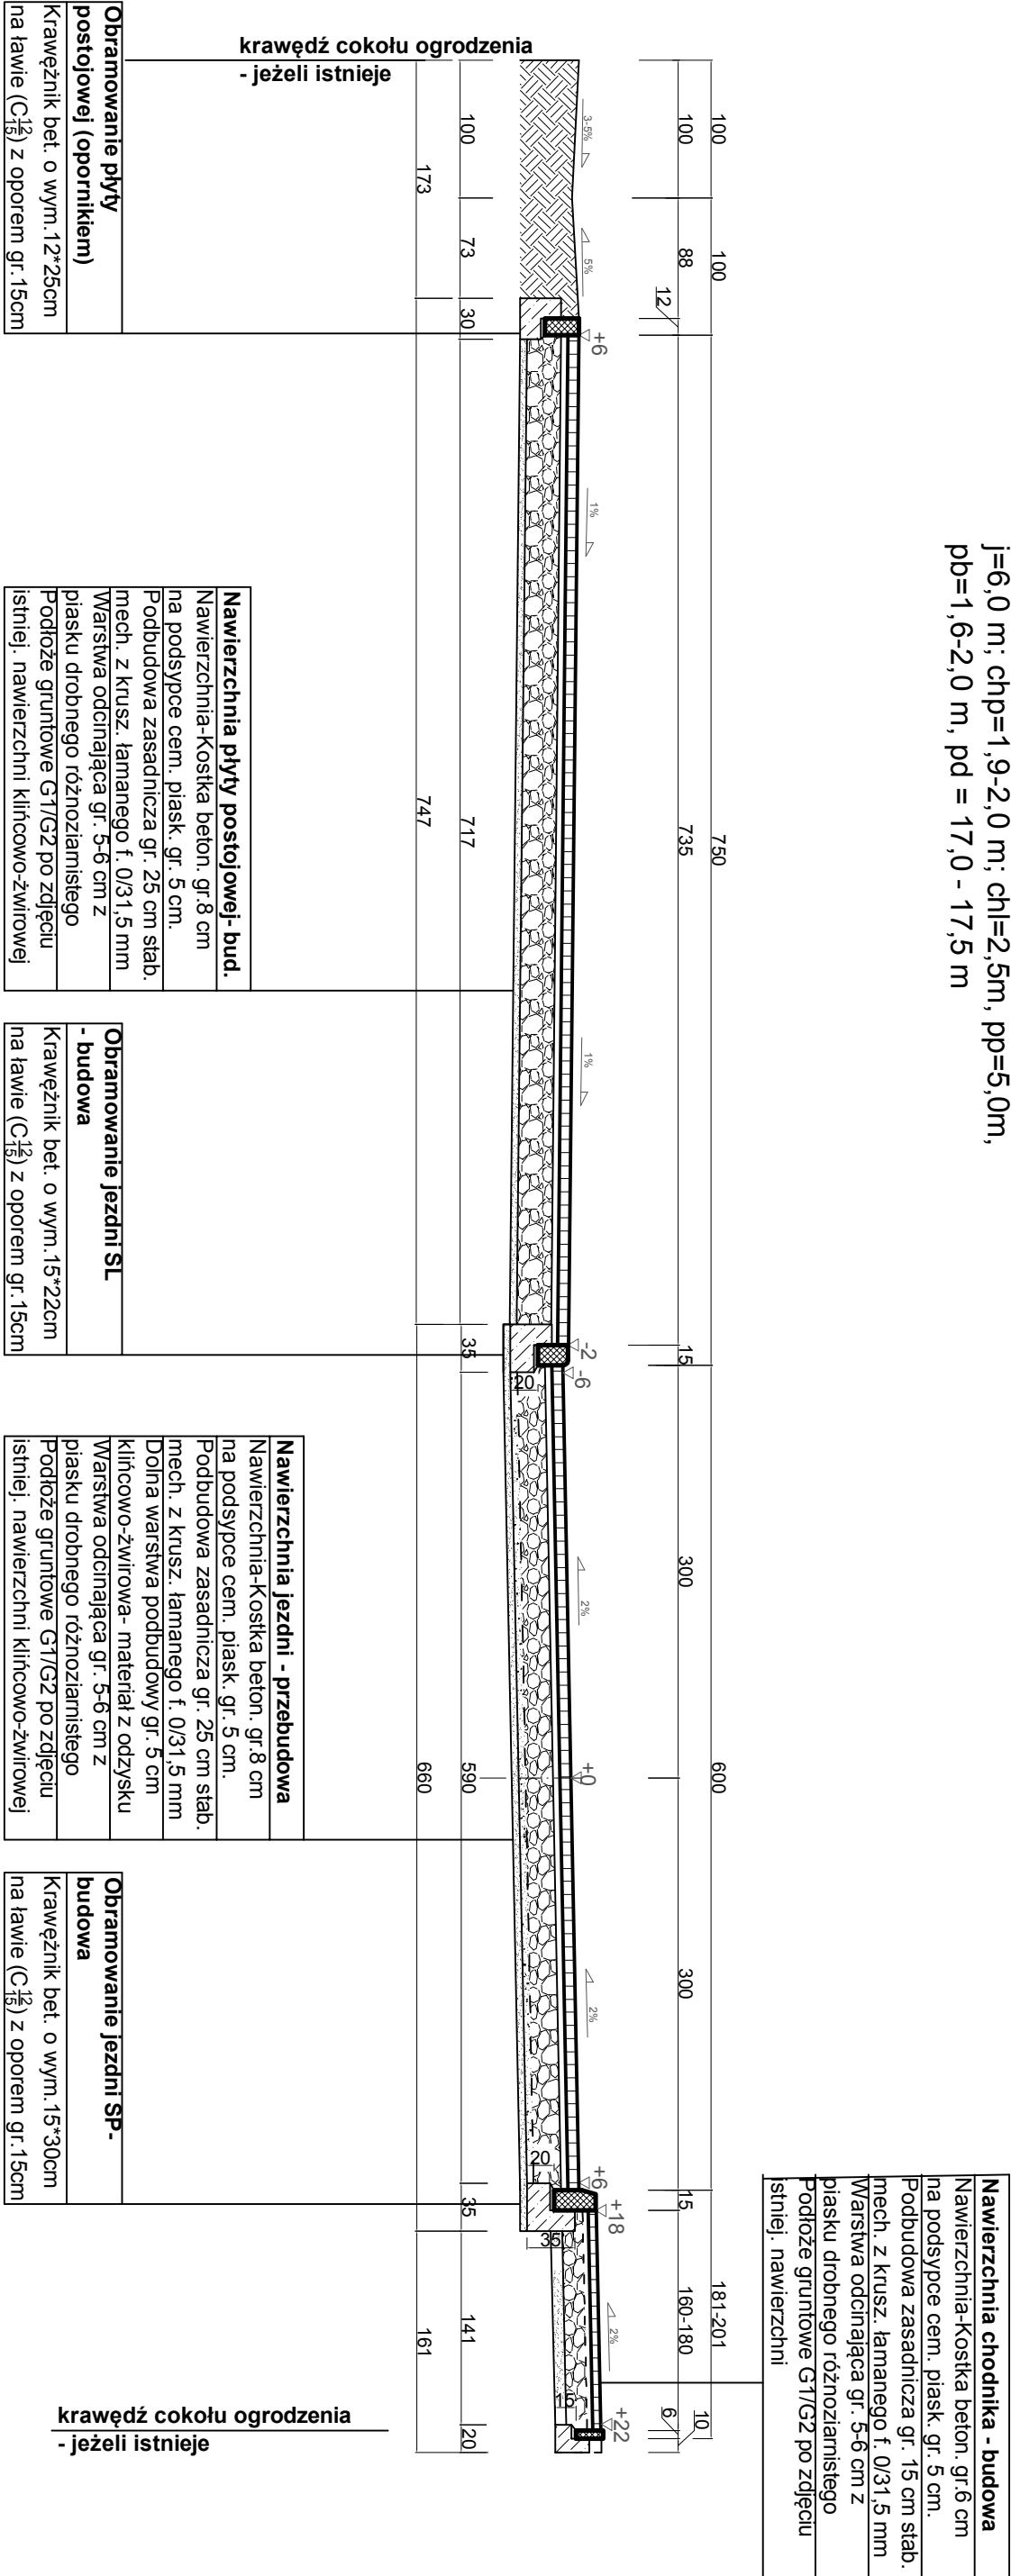

<div><div></div><div><div>RIWANUS</div><div>ul. Zabrzeńska 22/6, 61-131 Poznań</div><div>tel. : +48 605 512 419</div><div>e-mail: ryszard@riwanus.pl, www.riwanus.pl</div></div></div>				
Investor: Miasto i Gmina Górzno ul. Rynek 1, 87-320 Górzno	Data 30.06.2025	Branża DR	Skala 1 : 50	Nr. rys. DR.03.3
Droga gminna w m. Górzno, obręb Górzno- miasto 1: ul. Księża Franciszka Śmigockiego (dr. nr 080318C) w km 0+212-0+359-dł. 147,0 mb. (dz. nr 545, nr 242 i nr544); Zamierzenie budowlane - przebudowa dr gm. (wraz z przebudową odwodnienia- przyłącza KD) w m. Górzno	Projektant mgr inż. DANUTA IWANUS Upř. KUP/BD/0741/01 BP-RN-V/158/TO/83 specjalność: konstrukcyjno-inżynierska			
Treść rys. PROJEKT ARCHITEKTONICZNO-BUDOWLANY - PRZEBUDOWE POPRZECZNE NORMALNE Z ELEMENTAMI KONSTRUKCJI - ulica KŚ. FR. ŚMIGOCKIEGO na dł. 0,147 km, w km 0+212 - 0+359	Projektant mgr inż. DANUTA IWANUS Upř. KUP/BD/0741/01 BP-RN-V/158/TO/83 specjalność: konstrukcyjno-inżynierska			
Stadium : PROJEKT ARCHITEKTONICZNO-BUDOWLANY				