


NENÍ SOUČÁSTÍ DOKUMENTACE

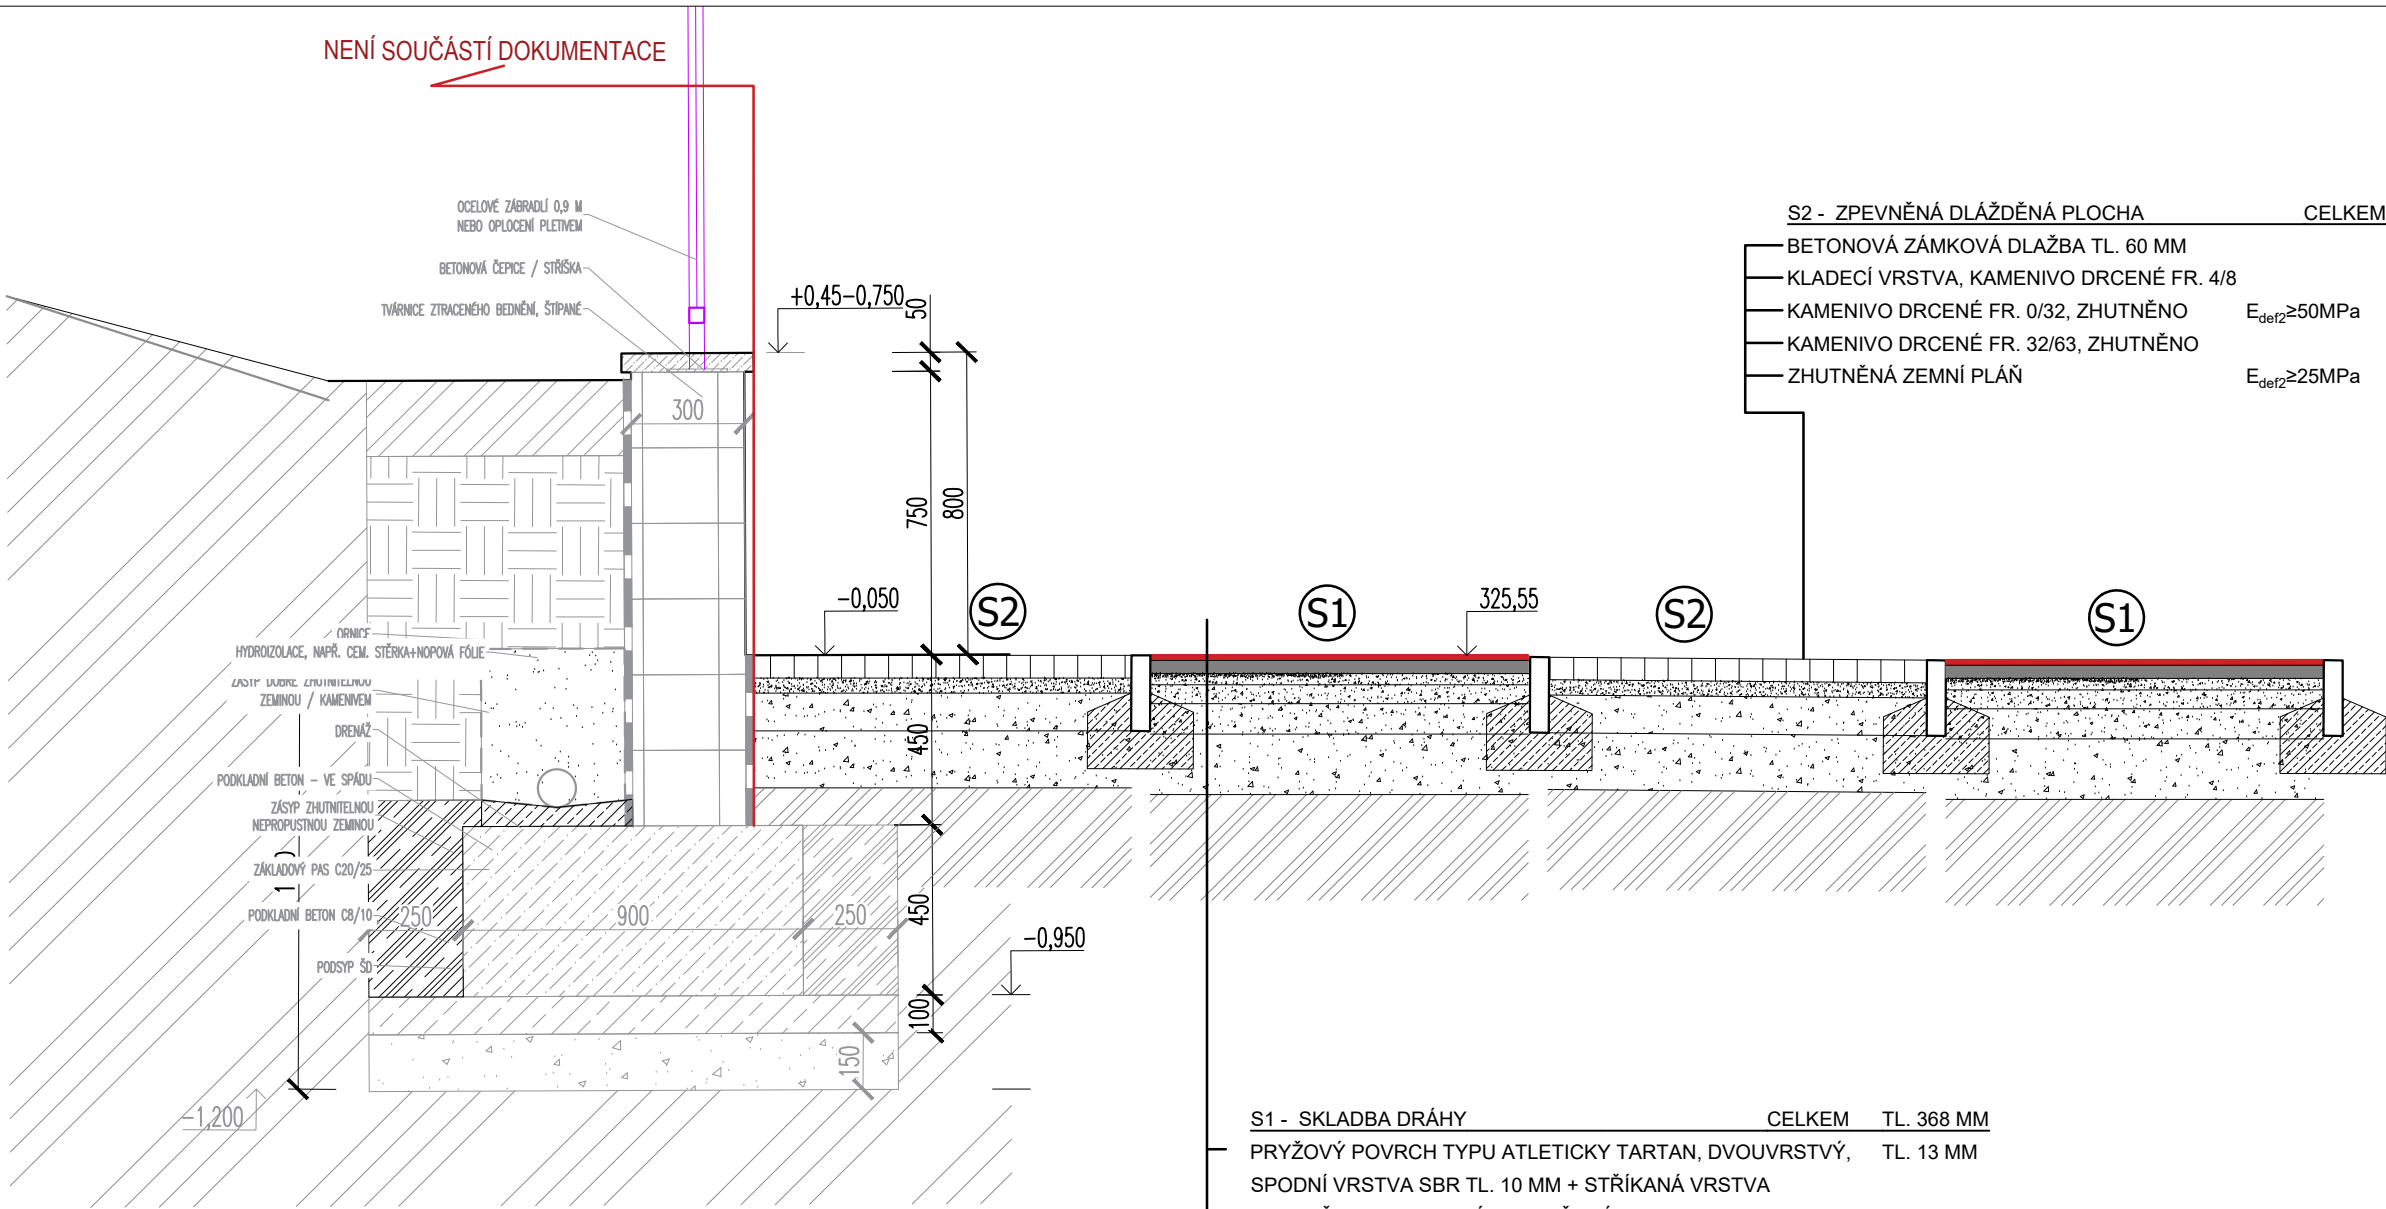

S2 - ZPEVNĚNÁ DLÁŽDĚNÁ PLOCHA	CELKEM	TL. 360 MM
BETONOVÁ ZÁMKOVÁ DLAŽBA TL. 60 MM		TL. 60 MM
KLADECÍ VRSTVA, KAMENIVO DRCENÉ FR. 4/8		TL. 40 MM
KAMENIVO DRCENÉ FR. 0/32, ZHUTNĚNO	$E_{def2} \geq 50 \text{ MPa}$	TL. 100 MM
KAMENIVO DRCENÉ FR. 32/63, ZHUTNĚNO		TL. 160 MM
ZHUTNĚNÁ ZEMNÍ PLÁŇ	$E_{def2} \geq 25 \text{ MPa}$	TL. -

S1 - SKLADBA DRÁHY	CELKEM	TL. 368 MM
PRYŽOVÝ POVRCH TYPU ATLETICKÝ TARTAN, DVOUVRSTVÝ,		TL. 13 MM
SPODNÍ VRSTVA SBR TL. 10 MM + STŘÍKANÁ VRSTVA		
PODLŽKA SPORTOVNÍHO PRYŽOVÉHO POVRCHU TL. 35 MM		TL. 35 MM
ZE SMĚSI PRYŽ. GRANULÁTU, KAMENIVA A PU POJIVA		
ZAKALOVACÍ VRSTVA Z KAMENIVA DRCENÉHO 0/4 MM		TL. 0-10 MM
KAMENIVO DRCENÉ FR. 4/8, ZHUTNĚNO	$E_{def2} \geq 50 \text{ MPa}$	TL. 30 MM
KAMENIVO DRCENÉ FR. 8/16, ZHUTNĚNO		TL. 50 MM
KAMENIVO DRCENÉ FR. 16/32, ZHUTNĚNO		TL. 80 MM
KAMENIVO DRCENÉ FR. 32/63		TL. 160 MM
ZHUTNĚNÁ ZEMNÍ PLÁŇ	$E_{def2} \geq 25 \text{ MPa}$	TL. -

Výškový systém : Bpv
SOUŘADNICOVÝ SYSTÉM JTSK

±0,00 = 325,55 běžecské dráhy

Zpracoval: CleverFox s.r.o- Eva Palová
Svárovec 1012, 763 02 Zlín-Malenovice
projekční kancelář: Zahradní 1297, 763 02 Zlín 4

Zodpovědný projektant:
Eva Palová
autorizace : Ing. Václav Korvas, autorizace ČKAIT č. 1300703, Pozemní stavby

Investor: Město Bystřice pod Hostýnem
Masarykovo nám 137, 768 61 Bystřice pod Hostýnem
IČO: 00287113 DIČ: CZ00287113

Clever Fox s.r.o. IČO: 293 72 372
projekční a inženýrská činnost
projekce sportovních staveb

sídlo : Svárovec 1012, 763 02 Zlín www.palova.cz
studio : Zahradní 1297, 763 02 Zlín 4 tel.: 608 812 190

Místo stavby:
Pod Zábřehem 1100, parc.č. : 2678/ 1, a
2678/ 11, k.ú. Bystřice p.Hostýnem

Název stavby:
**ZS Bratrství, Bystřice pod Hostýnem
SPORTOVIŠTĚ A ATLETICKÉ SEKTORY**

Stavební objekt:
SO 01 Běžecské dráhy

Název výkr.:
ŘEZ SO 01

Stupeň: DSP	Paré :
Datum: 05/2025	
Č. zakázky: 11-03-2025	
Měřítko : 1 : 20	
Část:	Č. výkr.:
dokumentace stav.objektu	D.1.1.4.