


S2 - ZPEVNĚNÁ DLÁŽDĚNÁ PLOCHA

CELKEM TL. 360 MM

BETONOVÁ ZÁMKOVÁ DLAŽBA TL. 60 MM		TL. 60 MM
KLADECÍ VRSTVA, KAMENIVO DRCENÉ FR. 4/8		TL. 40 MM
KAMENIVO DRCENÉ FR. 0/32, ZHUTNĚNO	$E_{def2} \geq 50 \text{ MPa}$	TL. 100 MM
KAMENIVO DRCENÉ FR. 32/63, ZHUTNĚNO		TL. 160 MM
ZHUTNĚNÁ ZEMNÍ PLÁŇ	$E_{def2} \geq 25 \text{ MPa}$	TL. -

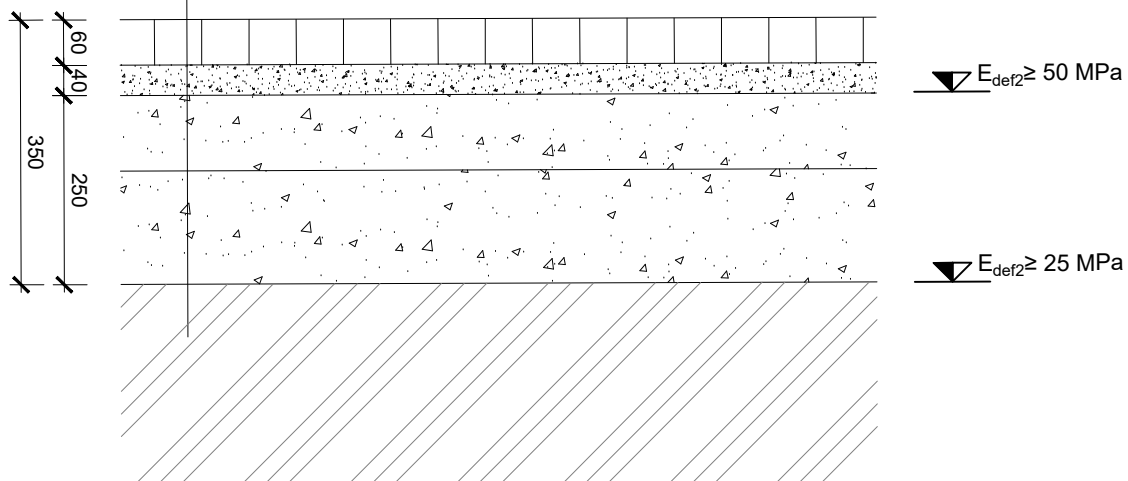

POZN:
POUŽÍT KAMENIVO TŘ. A (NEZÁMRZNÉ)

Obsah:

DETAIL SKLADBY S2

Měřítko:

1:10

Číslo listu:

D.1.1.7.