


S2 - ZPEVNĚNÁ DLÁŽDĚNÁ PLOCHA

CELKEM TL. 360 MM

| | | |
|---|--------------------------------|------------|
| BETONOVÁ ZÁMKOVÁ DLAŽBA TL. 60 MM | | TL. 60 MM |
| KLADECÍ VRSTVA, KAMENIVO DRCENÉ FR. 4/8 | | TL. 40 MM |
| KAMENIVO DRCENÉ FR. 0/32, ZHUTNĚNO | $E_{def2} \geq 50 \text{ MPa}$ | TL. 100 MM |
| KAMENIVO DRCENÉ FR. 32/63, ZHUTNĚNO | | TL. 160 MM |
| ZHUTNĚNÁ ZEMNÍ PLÁŇ | $E_{def2} \geq 25 \text{ MPa}$ | TL. - |

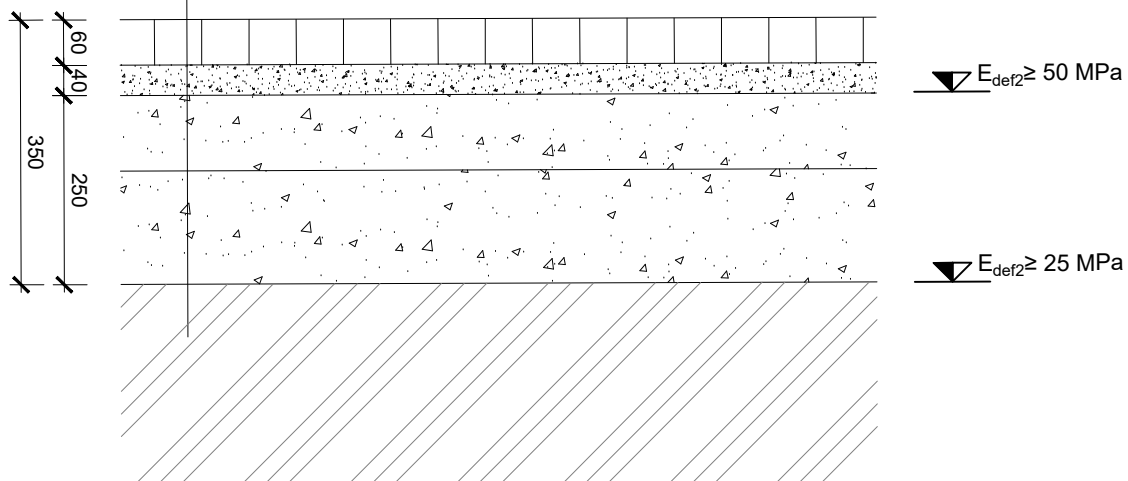

POZN:
POUŽÍT KAMENIVO TŘ. A (NEZÁMRZNÉ)

Obsah:

DETAIL SKLADBY S2

Měřítko:

1:10

Číslo listu:

D.1.1.7.