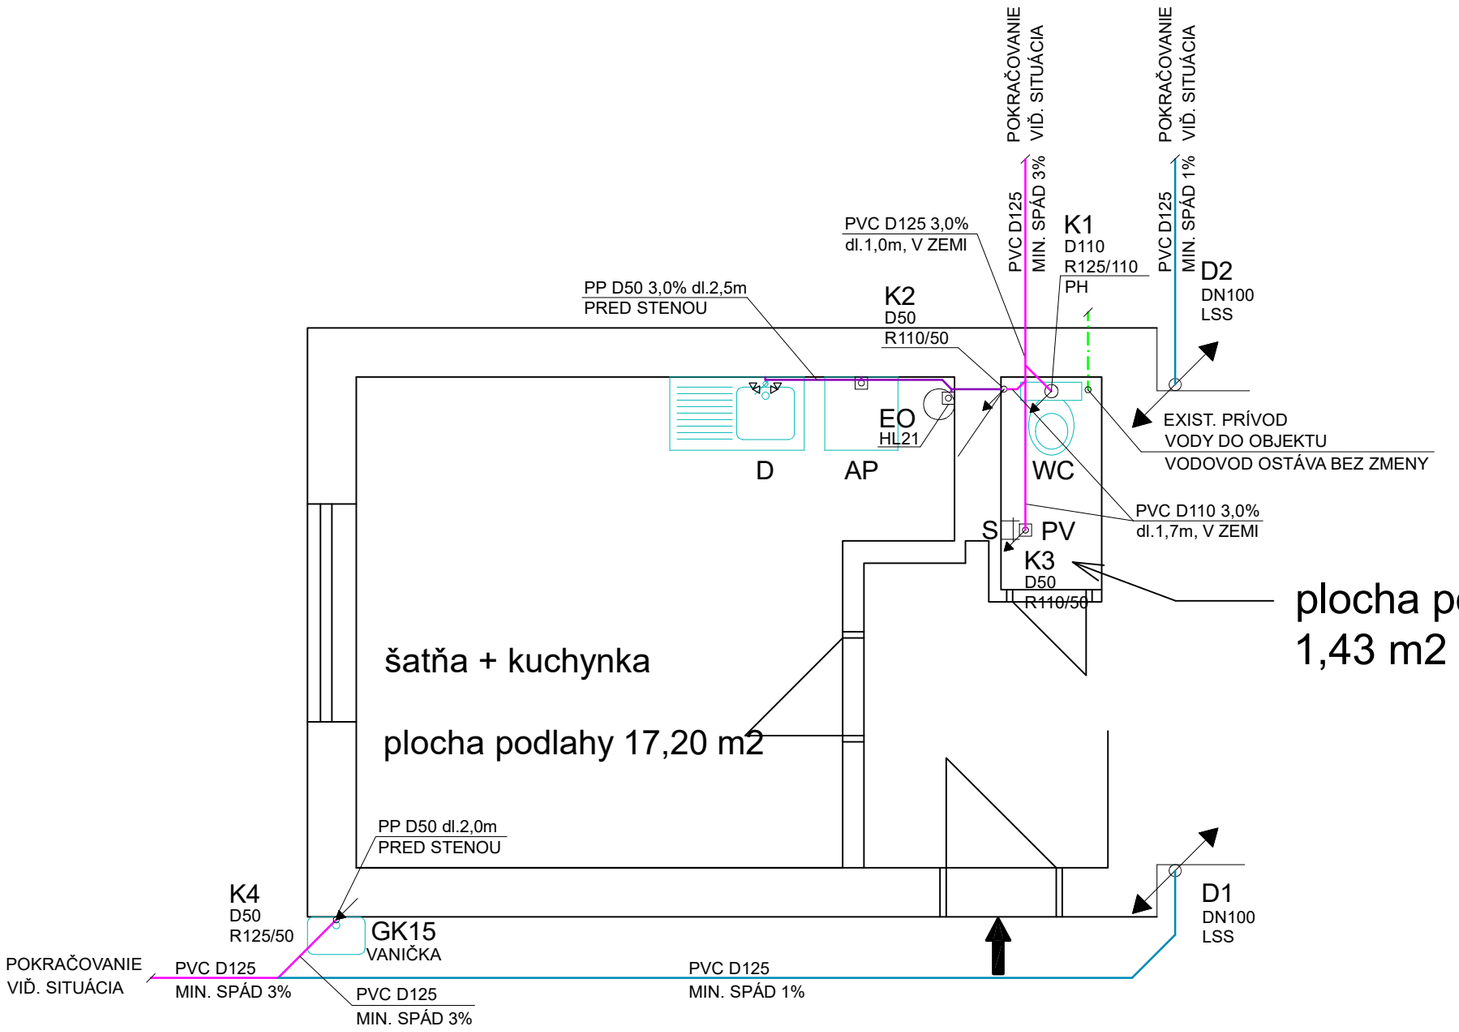

LEGENDA POTRUBÍ

- POTRUBIE STUDENEJ VODY, MATERIÁL HDPE ULOŽENÉ V ZEMINE
- POTRUBIE SPLAŠKOVEJ KANALIZÁCIE, MATERIÁL PP V OBJEKTE, MATERIÁL PVC - PRE ČASTI ULOŽENÉ V ZEMINE A MIMO OBJEKT
- POTRUBIE DAŽĎOVEJ KANALIZÁCIE, MATERIÁL POPLASTOVANÝ PLECH NA FASÁDE, MATERIÁL PVC - PRE ČASTI ULOŽENÉ V ZEMINE A MIMO OBJEKT

LEGENDA ZNAČIEK

WC	ZÁCHODOVÁ MISA KOMBI SO ZÁPACH. UZÁVEROM
PV	PODLAHOVÝ VPUST D50
AP	AUTOMATICKÁ PRÁČKA NAPOJENÁ NA ZÁPACH. UZÁVER
D	DREZ SO ZÁPACH. UZÁVEROM
EO	EL. OHRIEVAČ VODY
HL21	LIEVIK SO ZÁPACHOVÝM UZÁVEROM
GK	GULOVÝ KOHÚT DN15
LSS	LAPAČ STREŠNÝCH SPLAVENÍN
PH	PRIVZDUŠŇOVACIA HLAVICA

LEGENDA OZNAČENÍ

K1-K4	OZNAČENIE ZVISLÉHO ODPADOVÉHO SPLAŠKOVÉHO POTRUBIA
D1-D2	OZNAČENIE ZVISLÉHO ODPADOVÉHO DAŽĎOVÉHO POTRUBIA - EXISTUJÚCE

AKCIA:	**Vybudovanie kanalizačnej prípojky a odstránenie havarijného stavu objektu – Ondrejský cintorín, BA** obec: Bratislava - Staré Mesto, k.ú.: Staré Mesto, parcela číslo: 9782, 9781/2				pavand s.r.o. PAVAND, s.r.o. Gogofova 18, 85101 Bratislava IČO: 35882999, IČ DPH: SK2021827720
INVESTOR:	MARIANUM - Pohrebníctvo mesta Bratislavy, Šafarikovo nám. č. 3, 811 02 Bratislava - mestská časť Staré Mesto				
H.I.P.:	Ing. Lukáš Beňo				
ZODPOVEDNÝ PROJEKTANT:	Ing. Lukáš Beňo				
VYPRACOVAL:	Ing. Miriam Kosztolányiová				
Výkres číslo: 02	Formát: 2xA4	Mierka: 1:50	Zmena:	Číslo pare:	
Objekt / súbor:					
Profesia:	ZDRAVOTECHNIKA			DÁTUM:	12/2025
Názov:	PÔDORYS 1.NP			STUPEŇ PD:	PSP+VPP