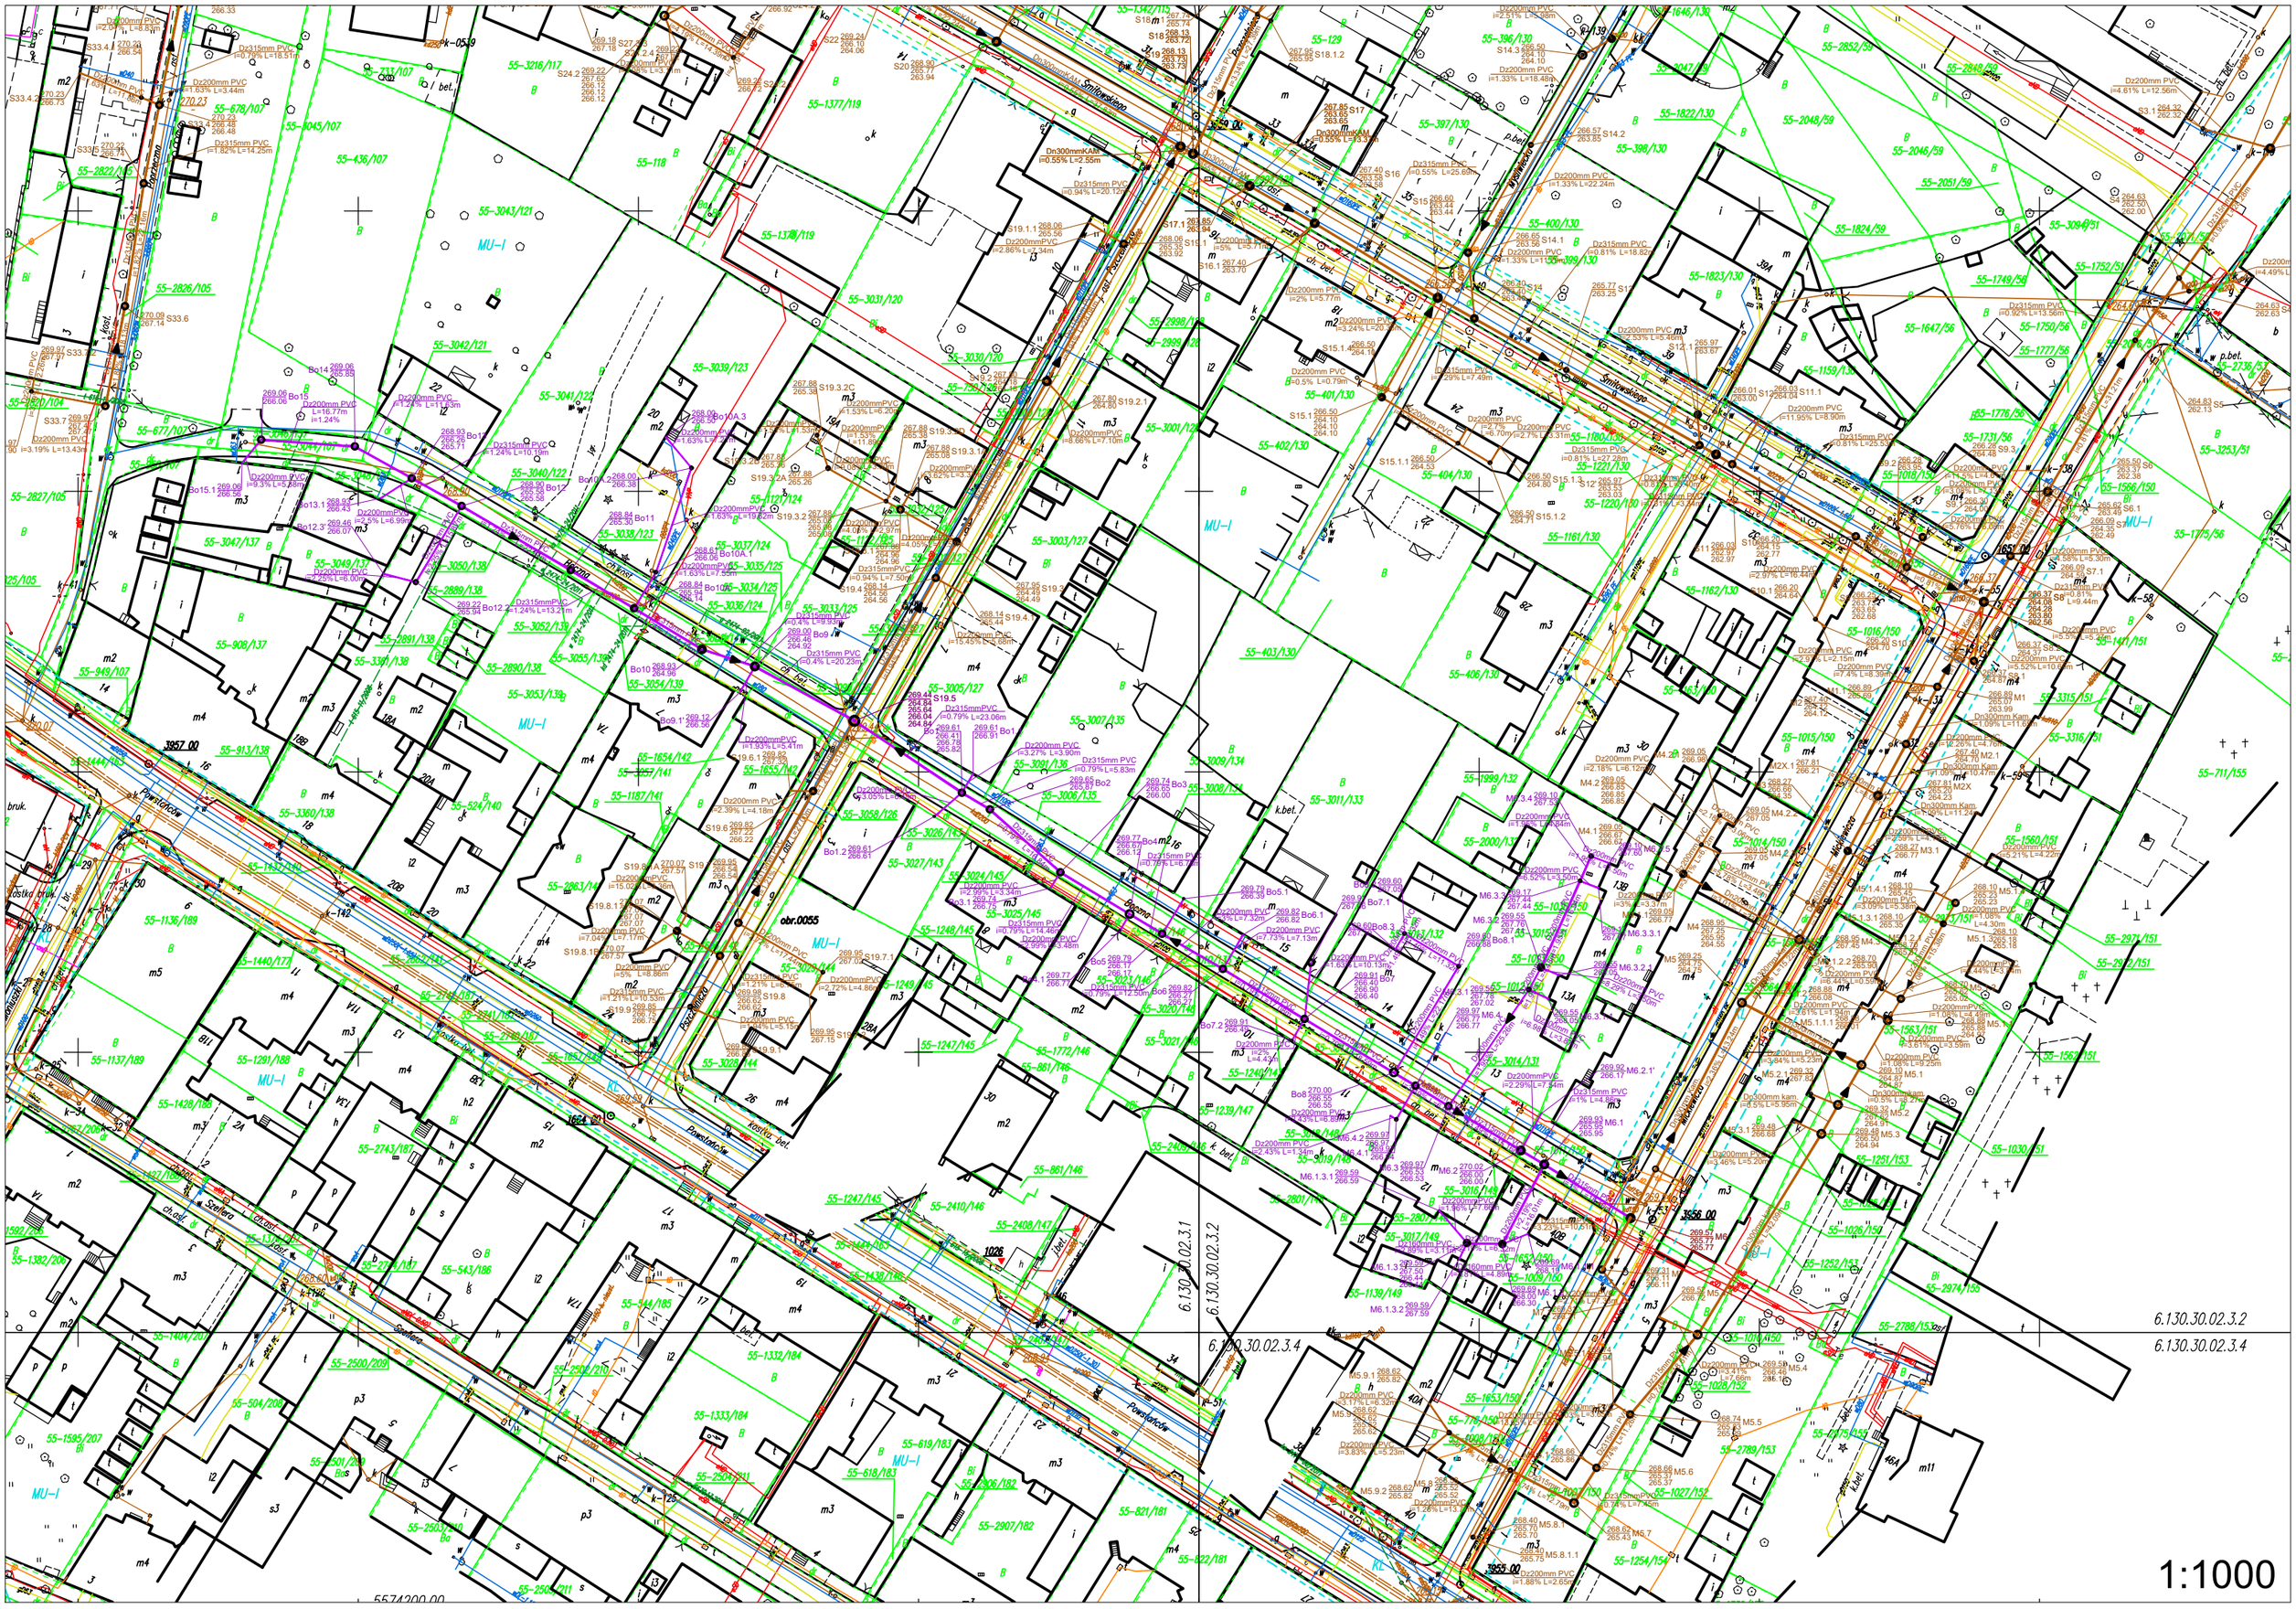Na mapie poniżej przdstawiono przebieg sieci kanalizacji sanitarnej objętej zamówieniem w ulicy Bocznej.