

D E C Y Z J A 52/L/2015

zezwalająca na lokalizację w pasie drogowym obiektu budowlanego, urządzenia niezwiązanego z potrzebami zarządzania drogami lub potrzebami ruchu drogowego

Na podstawie art. 39 ust. 3, ustawy z dnia 21 marca 1985r. o drogach publicznych (Dz.U.2015.460 ze zm.), oraz art.104, ustawy z dnia 14 czerwca 1960r. Kodeks postępowania administracyjnego (Dz.U.2013.267 ze zm.),

po rozpatrzeniu wniosku z dnia 09.10.2015 r.

Pani **Aleksandry Pietrasina**, pracownika firmy „EKOTOM” Tomasz Nawieśniak, ul. Gen. St. Maczka 9/15, 43-310 Bielsko-Biała, działającej na podstawie pełnomocnictwa, w imieniu Inwestora:

Wodociągi Siemianowickie Aqua-Sprint Sp. z o.o.

41-100 Siemianowice Śląskie, ul. Świerczewskiego 100

z e z w a ł a m

Inwestorowi na lokalizację w pasie drogowym ul. Parkowej, Bocznej, Mickiewicza w Siemianowicach Śląskich kanalizacji sanitarnej – część działki nr 53-1486/196 (jezdnia, chodnik), część dz. 53-561/185 (jezdnia, chodnik), część dz. 53-369/185 (jezdnia, chodnik), działki nr 55-3044/107, 55-3046/137, 55-1653/150, zgodnie z zaopatrzonymi w pieczęć tut. Urzędu załącznikami mapowymi

na następujących warunkach:

- 1) Inwestor winien przedłożyć zarządcy drogi przed rozpoczęciem robót budowlanych (w przypadku, gdy nastąpi to przed dniem 31.12.2020 r.) uzgodnienie dotyczące warunków zachowania gwarancji z wykonawcą nawierzchni jezdni i chodnika ulicy Parkowej - Przedsiębiorstwem Budowy Dróg „DROGOPOL-ZW” Sp. z o.o., 40-301 Katowice, ul. Siemianowicka 52d,
- 2) przed uzyskaniem pozwolenia na budowę, inwestor uzgodni z zarządcą drogi projekt budowlany obiektu lub urządzenia,
- 3) przed rozpoczęciem robót budowlanych inwestor jest zobowiązany do uzyskania pozwolenia na budowę lub zgłoszenia budowy albo wykonania robót budowlanych,
- 4) należy uzyskać zezwolenie zarządcy drogi na zajęcie pasa drogowego, dotyczące prowadzenia robót w pasie drogowym oraz na umieszczenie w nim obiektu lub urządzenia,
- 5) ułożenie urządzenia w pasie drogowym musi być zgodne z warunkami technicznymi wymienionymi w § 140 rozporządzenia z dnia 2 marca 1999 r. Ministra Transportu i Gospodarki Morskiej w sprawie warunków technicznych jakim powinny odpowiadać drogi publiczne i ich usytuowanie (Dz.U.99.43.430 ze zm.),

- 6) utrzymanie urządzeń należy do ich posiadacza,
- 7) jeśli budowa, przebudowa lub remont drogi wymagać będzie przełożenia urządzeń objętych niniejszym zezwoleniem, koszt tego przełożenia poniesie jego właściciel,
- 8) po wykonaniu kanalizacji:
 - podbudowę odtworzyć na szerokości wykopu z warstwowym (co 20 cm) mechanicznym zagęszczaniem kolejnych jej warstw,
 - warstwę wiążącą z asfaltobetonu odtworzyć na szerokości wykopu,
 - warstwę ścieralną z asfaltobetonu (gr. min. 5 cm) odtworzyć na całej szerokości pasa ruchu jezdni, a w przypadku przekroczenia wykopem osi jezdni – na całej szerokości jezdni, na długości całego wykopu plus dodatkowo po min. 1,0 m poza wykop z obu stron, po wcześniejszym sfrezowaniu starej warstwy,
 - oznakowanie poziome i pionowe należy odtworzyć do stanu sprzed rozpoczęcia prac,
 - nawierzchnie asfaltowe chodników i zjazdów odtworzyć na całej szerokości, natomiast nawierzchnie wykonane z kostki przebrukować na całej szerokości,
- 9) wykonanie musi być zgodne z warunkami ZUD.

Uzasadnienie

Po rozpatrzeniu wniosku z dnia 09.10.2015 r. wyrażono zgodę na lokalizację kanalizacji sanitarnej w pasie drogowym ul. Parkowej, Bocznej, Mickiewicza w Siemianowicach Śląskich – część działki nr 53-1486/196 (jezdni, chodnik), część dz. 53-561/185 (jezdni, chodnik), część dz. 53-369/185 (jezdni, chodnik), działki nr 55-3044/107, 55-3046/137, 55-1653/150.

Ulica Parkowa została zaliczona do kategorii dróg publicznych na podstawie rozporządzenia Ministra Komunikacji z dnia 14 lipca 1986r. w sprawie zaliczenia dróg do kategorii dróg wojewódzkich w województwach: białostockim, bielskim, ciechanowskim, częstochowskim, katowickim, kieleckim, krośnieńskim, łomżyńskim, nowosądeckim, ostrołęckim, pilskim, piotrkowskim, poznańskim, przemyskim, siedleckim, sieradzkim, suwalskim, rzeszowskim, tarnowskim i zielonogórskim (Dz.U. z 1986 roku Nr 30, poz. 151 ze zm.).

Na mocy art. 103 ust. 3 ustawy z dnia 13 października 1998 roku – przepisy wprowadzające ustawy reformujące administrację publiczną, z dniem 1 stycznia 1999 roku, dotychczasowe drogi krajowe i wojewódzkie, nie wymienione w ust. 1, stały się drogami powiatowymi.

Ulice Boczna, Mickiewicza zaliczone do dróg publicznych uchwałą nr XX/161/87 Wojewódzkiej Rady Narodowej w Katowicach z dnia 31 marca 1987r. w sprawie zaliczenia dróg do kategorii dróg gminnych oraz lokalnych miejskich.

Z mocy art. 103 ust. 2 ustawy z dnia 13 października 1998 r. Przepisy wprowadzające ustawy reformujące administrację publiczną (Dz.U.98.133.872 ze zm.) dotychczasowe drogi gminne i lokalne miejskie z dniem 1 stycznia 1999r. stały się drogami gminnymi.

Decyzja nie dotyczy nieruchomości wskazanej we wniosku, tj. działki nr 53-2062/185, gdyż nie leży ona w pasie drogowym drogi publicznej.

Pouczenie

Od niniejszej decyzji służy stronom prawo wniesienia odwołania do Samorządowego Kolegium Odwoławczego w Katowicach za pośrednictwem Prezydenta Miasta Siemianowic Śląskich w terminie 14 dni od daty jej doręczenia.

Zgodnie z art. 40 ust. 1, 2 i 3 ustawy z dnia 21 marca 1985 r. o drogach publicznych (Dz.U.2015.460 ze zm.) zajęcie pasa drogowego w celu umieszczenia w nim urządzeń infrastruktury technicznej niezwiązanych z potrzebami zarządzania drogami lub potrzebami ruchu

drogowego i prowadzenia robót związanych z tym umieszczeniem może nastąpić wyłącznie za zezwoleniem zarządcy drogi, wydanym w drodze decyzji administracyjnej. Za zajęcie pasa drogowego pobierane są opłaty, naliczane w oparciu o stawki podane w uchwale Nr 106/2011 Rady Miasta Siemianowic Śląskich z dnia 25 sierpnia 2011 r. w sprawie ustalenia stawek opłat za zajęcie pasa drogowego dróg publicznych w granicach miasta Siemianowice Śląskie (Dz. Urz. Woj. Śl. Nr 231 poz. 3958 z 2011 r.).

W związku z powyższym przed rozpoczęciem prac związanych z umieszczeniem wyżej wymienionego urządzenia należy wystąpić do Prezydenta Miasta Siemianowice Śląskie z wnioskiem o udzielenie zezwolenia:

- na prowadzenie robót w pasie drogowym
- na umieszczenie przedmiotowego urządzenia w pasie drogowym.

Niniejsza decyzja zwolniona z opłaty skarbowej na podstawie załącznika część III ust. 44 kol. 4 pkt. 9 ustawy z dnia 16 listopada 2006 r. o opłacie skarbowej (t.j. Dz.U. 2012, poz. 1282 z późn. zm.)



Z up. PREZYDENTA MIASTA
NACZELNIK
Wydziału Infrastruktury

Marcin Dylus

Załączniki:

1. zaopatrzone w pieczęć tut. Urzędu-Wydziału Infrastruktury mapy (4 szt.) stanowiące integralną część niniejszej decyzji


Otrzymują:

1. Wnioskodawca
2. a/a

R1.7230.5.45.2015

Skala 1:500


- projektowana kanalizacja sanitarna
— projektowane przyłącze kanalizacyjne

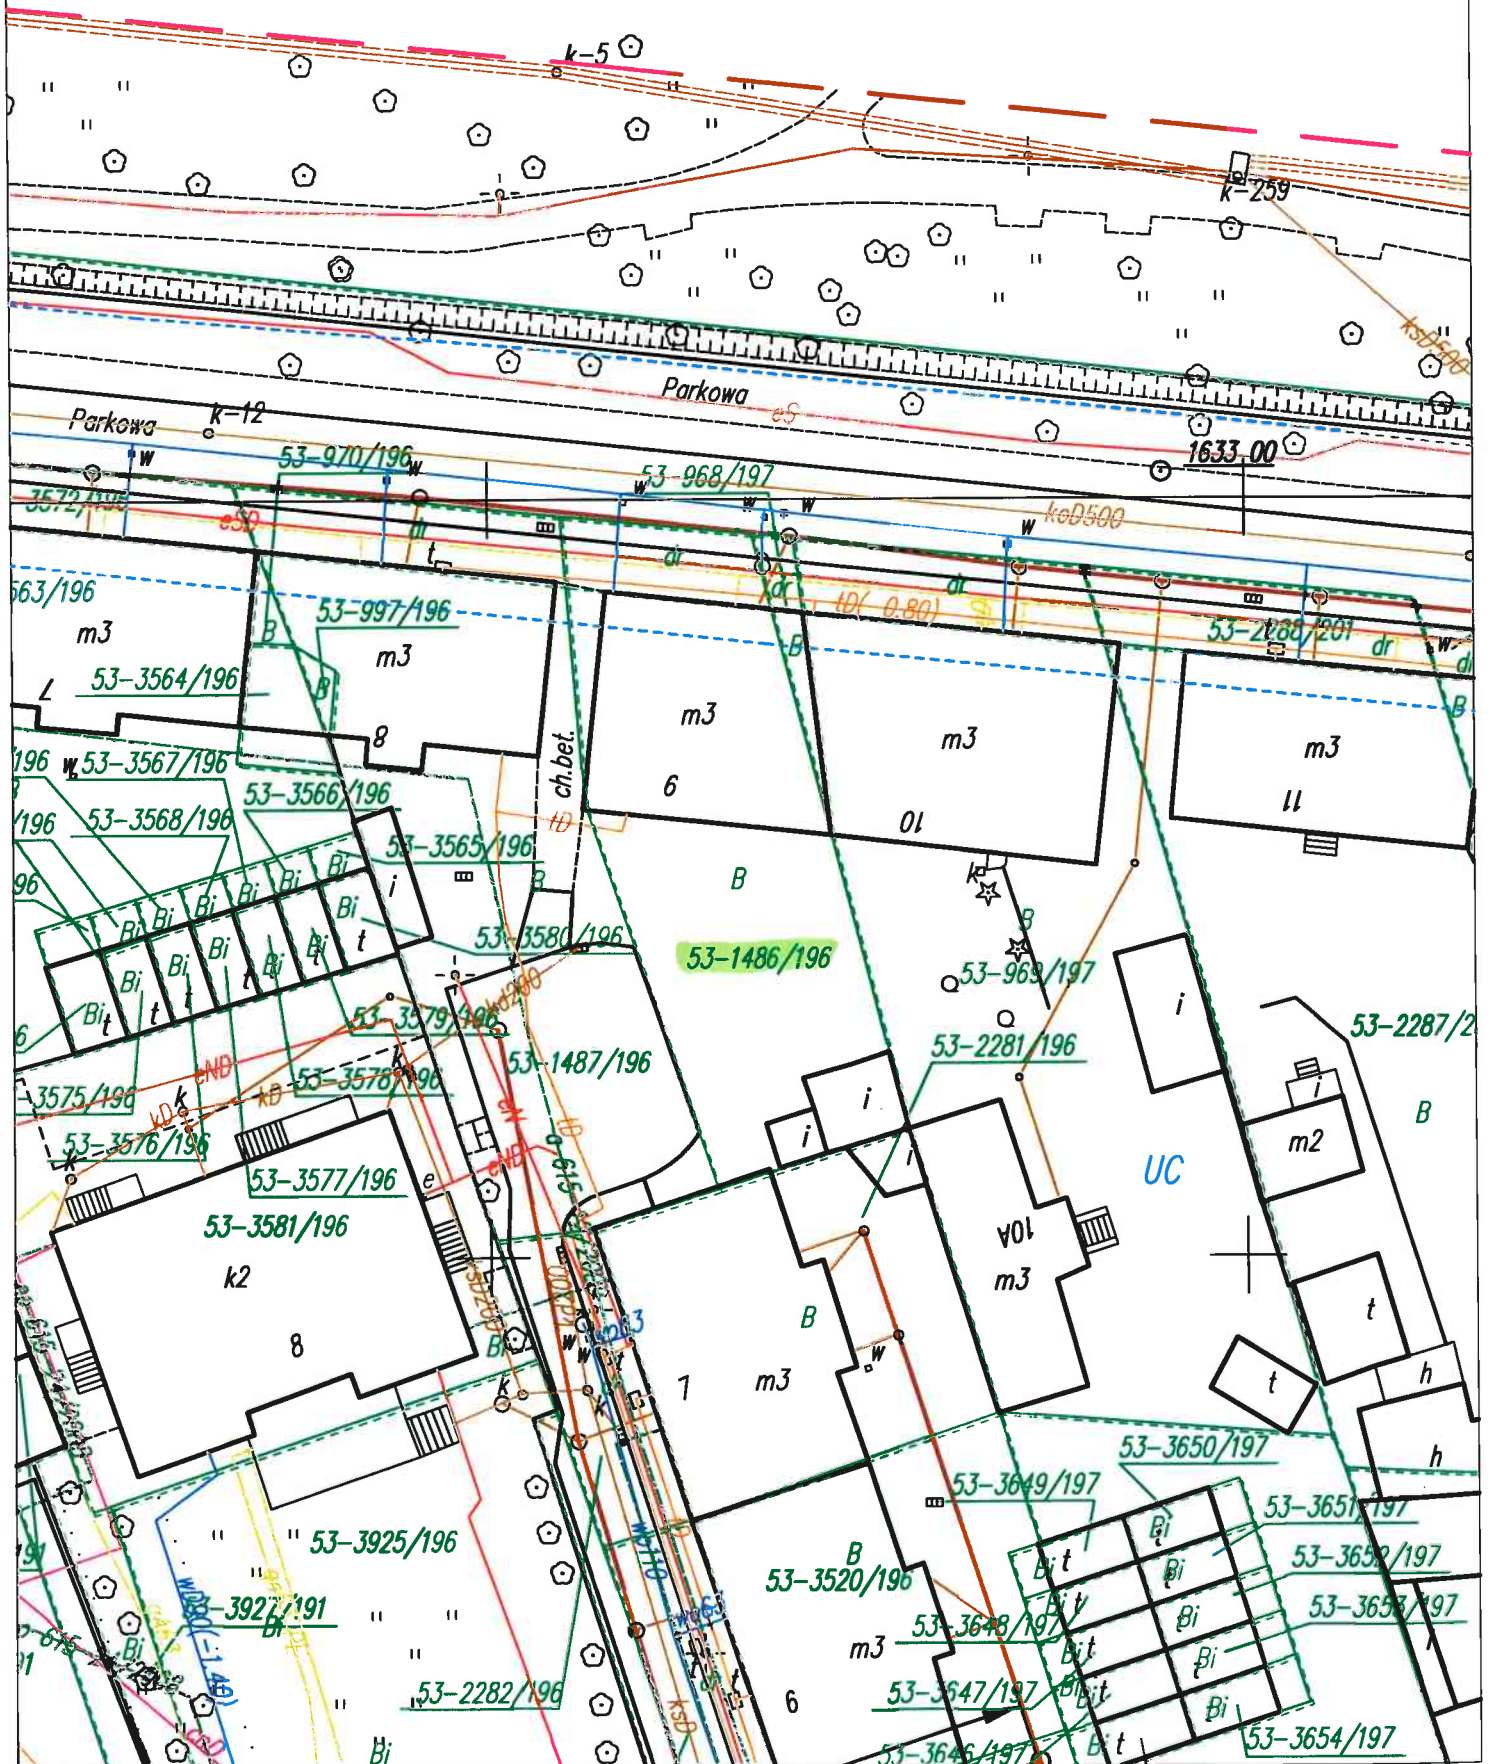

projektowane uzbrojenie

- projektowana kanalizacja sanitarna
- projektowane przyłącze kanalizacyjne


Skala 1:500

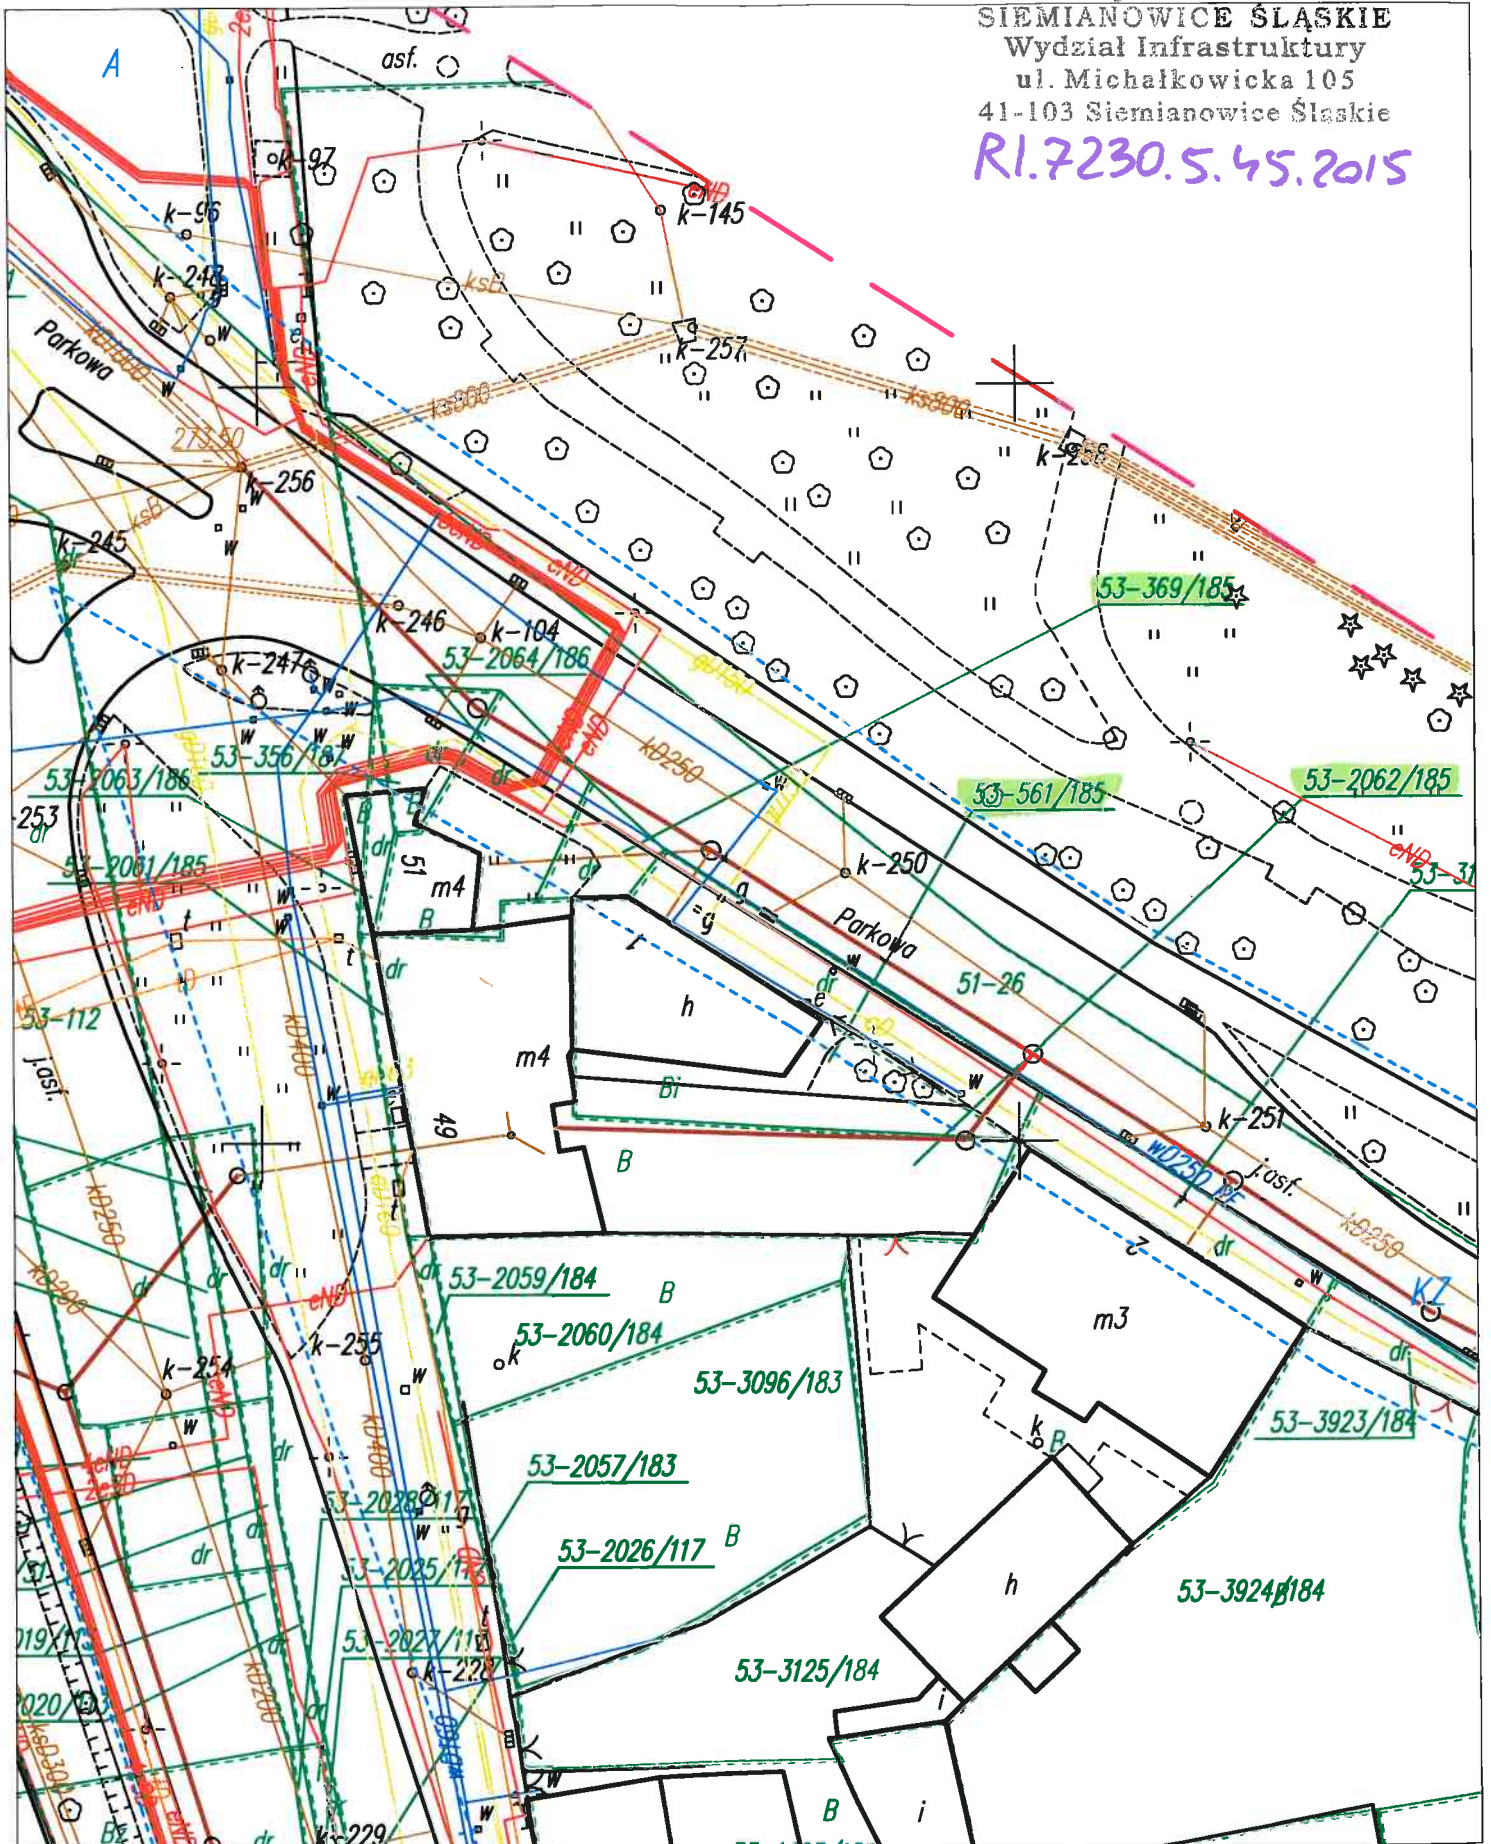

projektowane uzbrojenie

- projektowana kanalizacja sanitarna
- projektowane przyłącze kanalizacyjne

Wydział Inżynierii
ul. Michałkiewicza 103
41-103 Siemianowice Śląskie
t. 7230.5.45.46

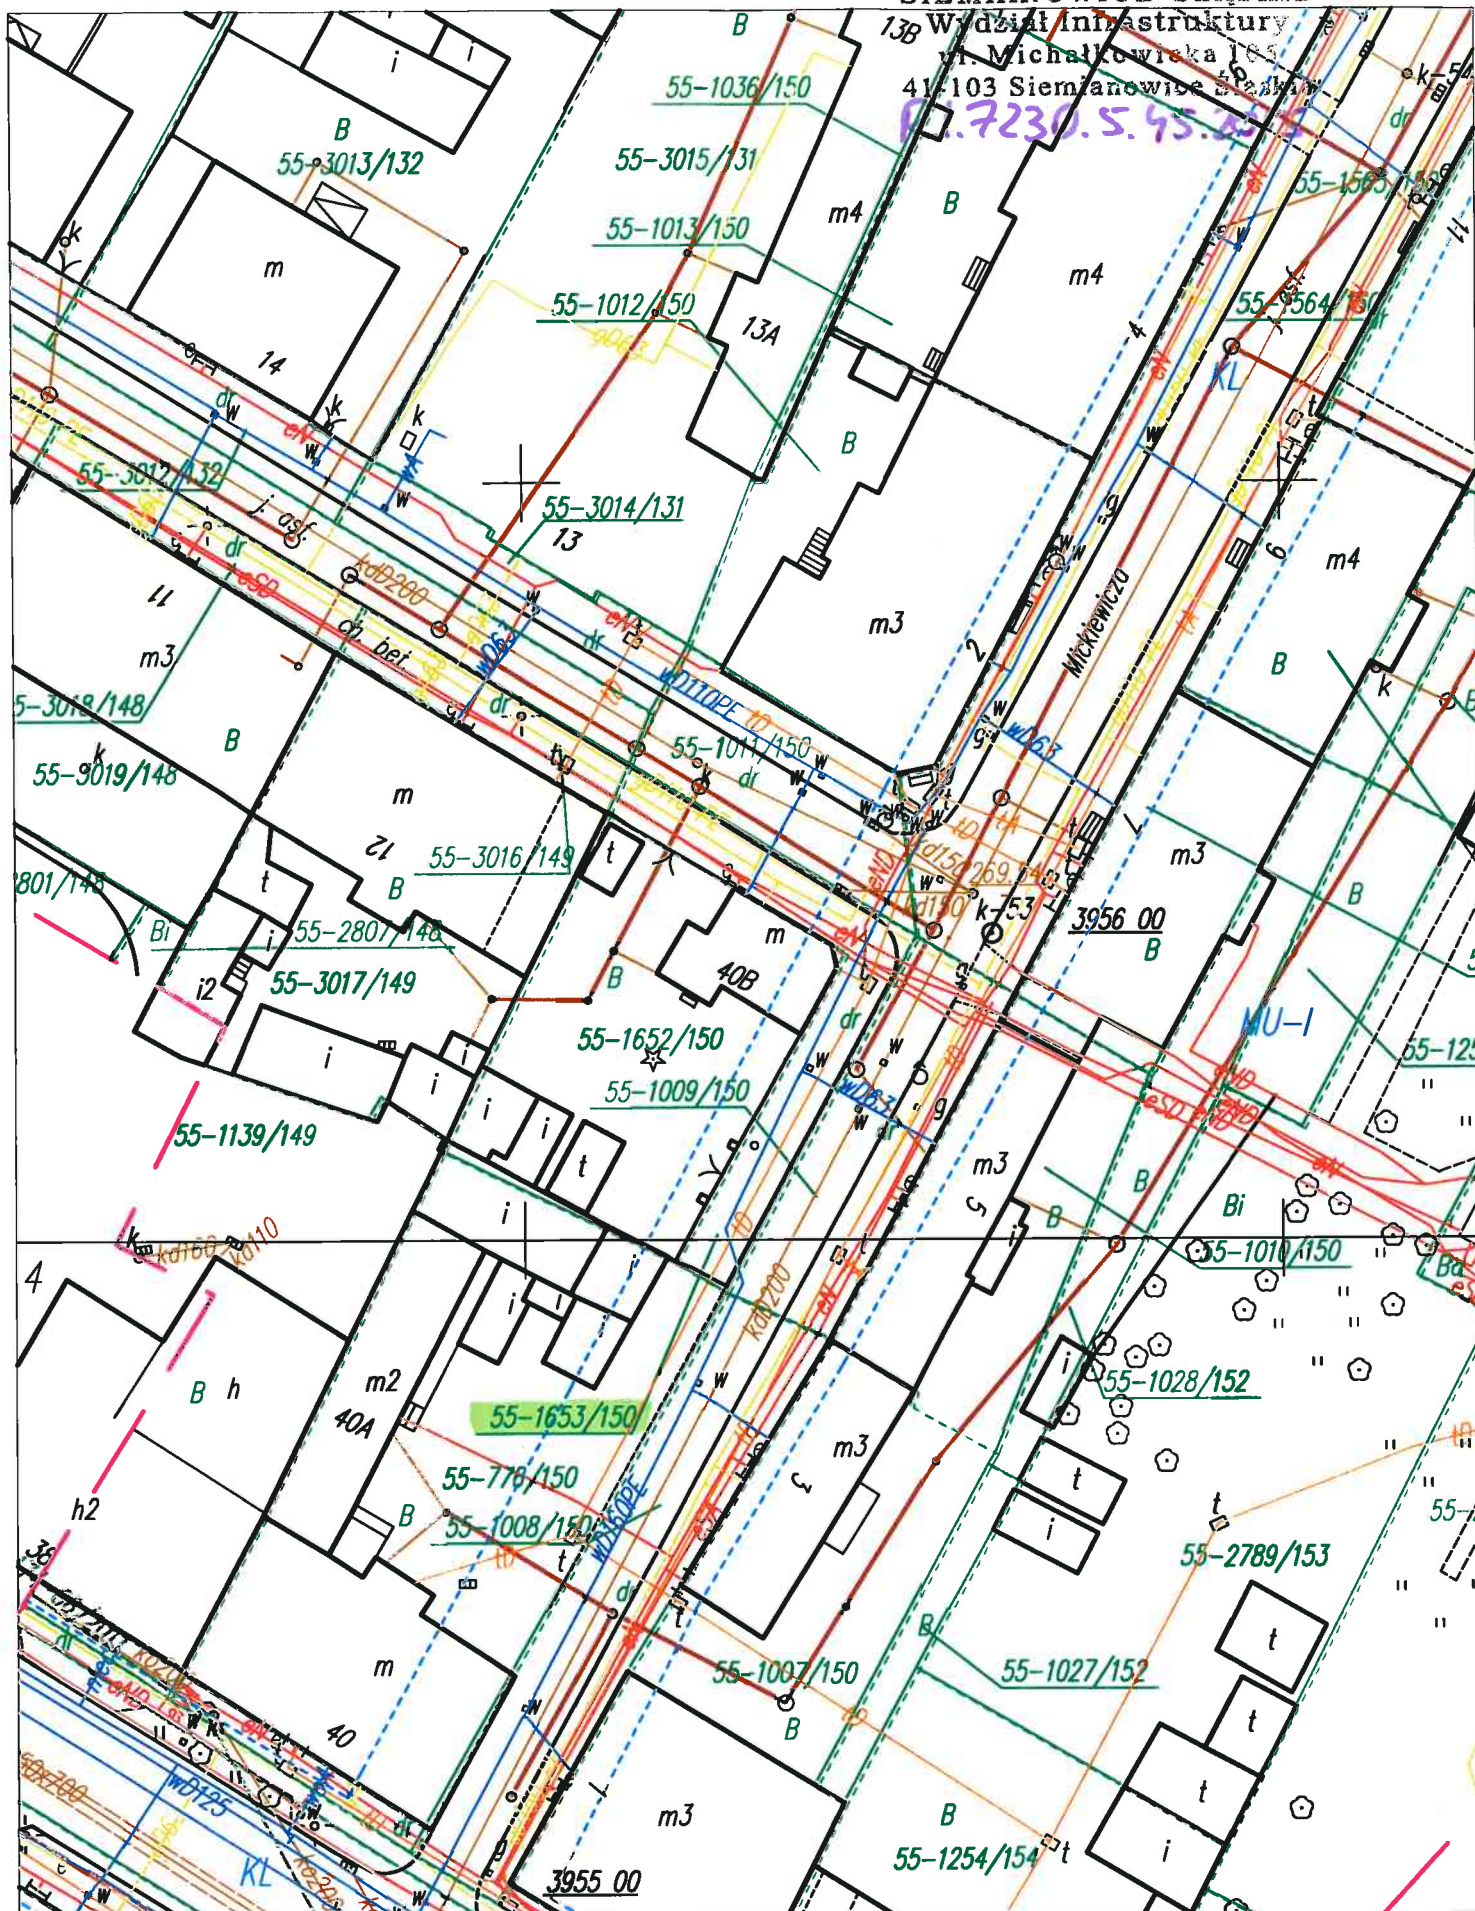

- projektowana kanalizacja sanitarna
- projektowane przyłtczne kanalizacyjne

Skala 1:500

