
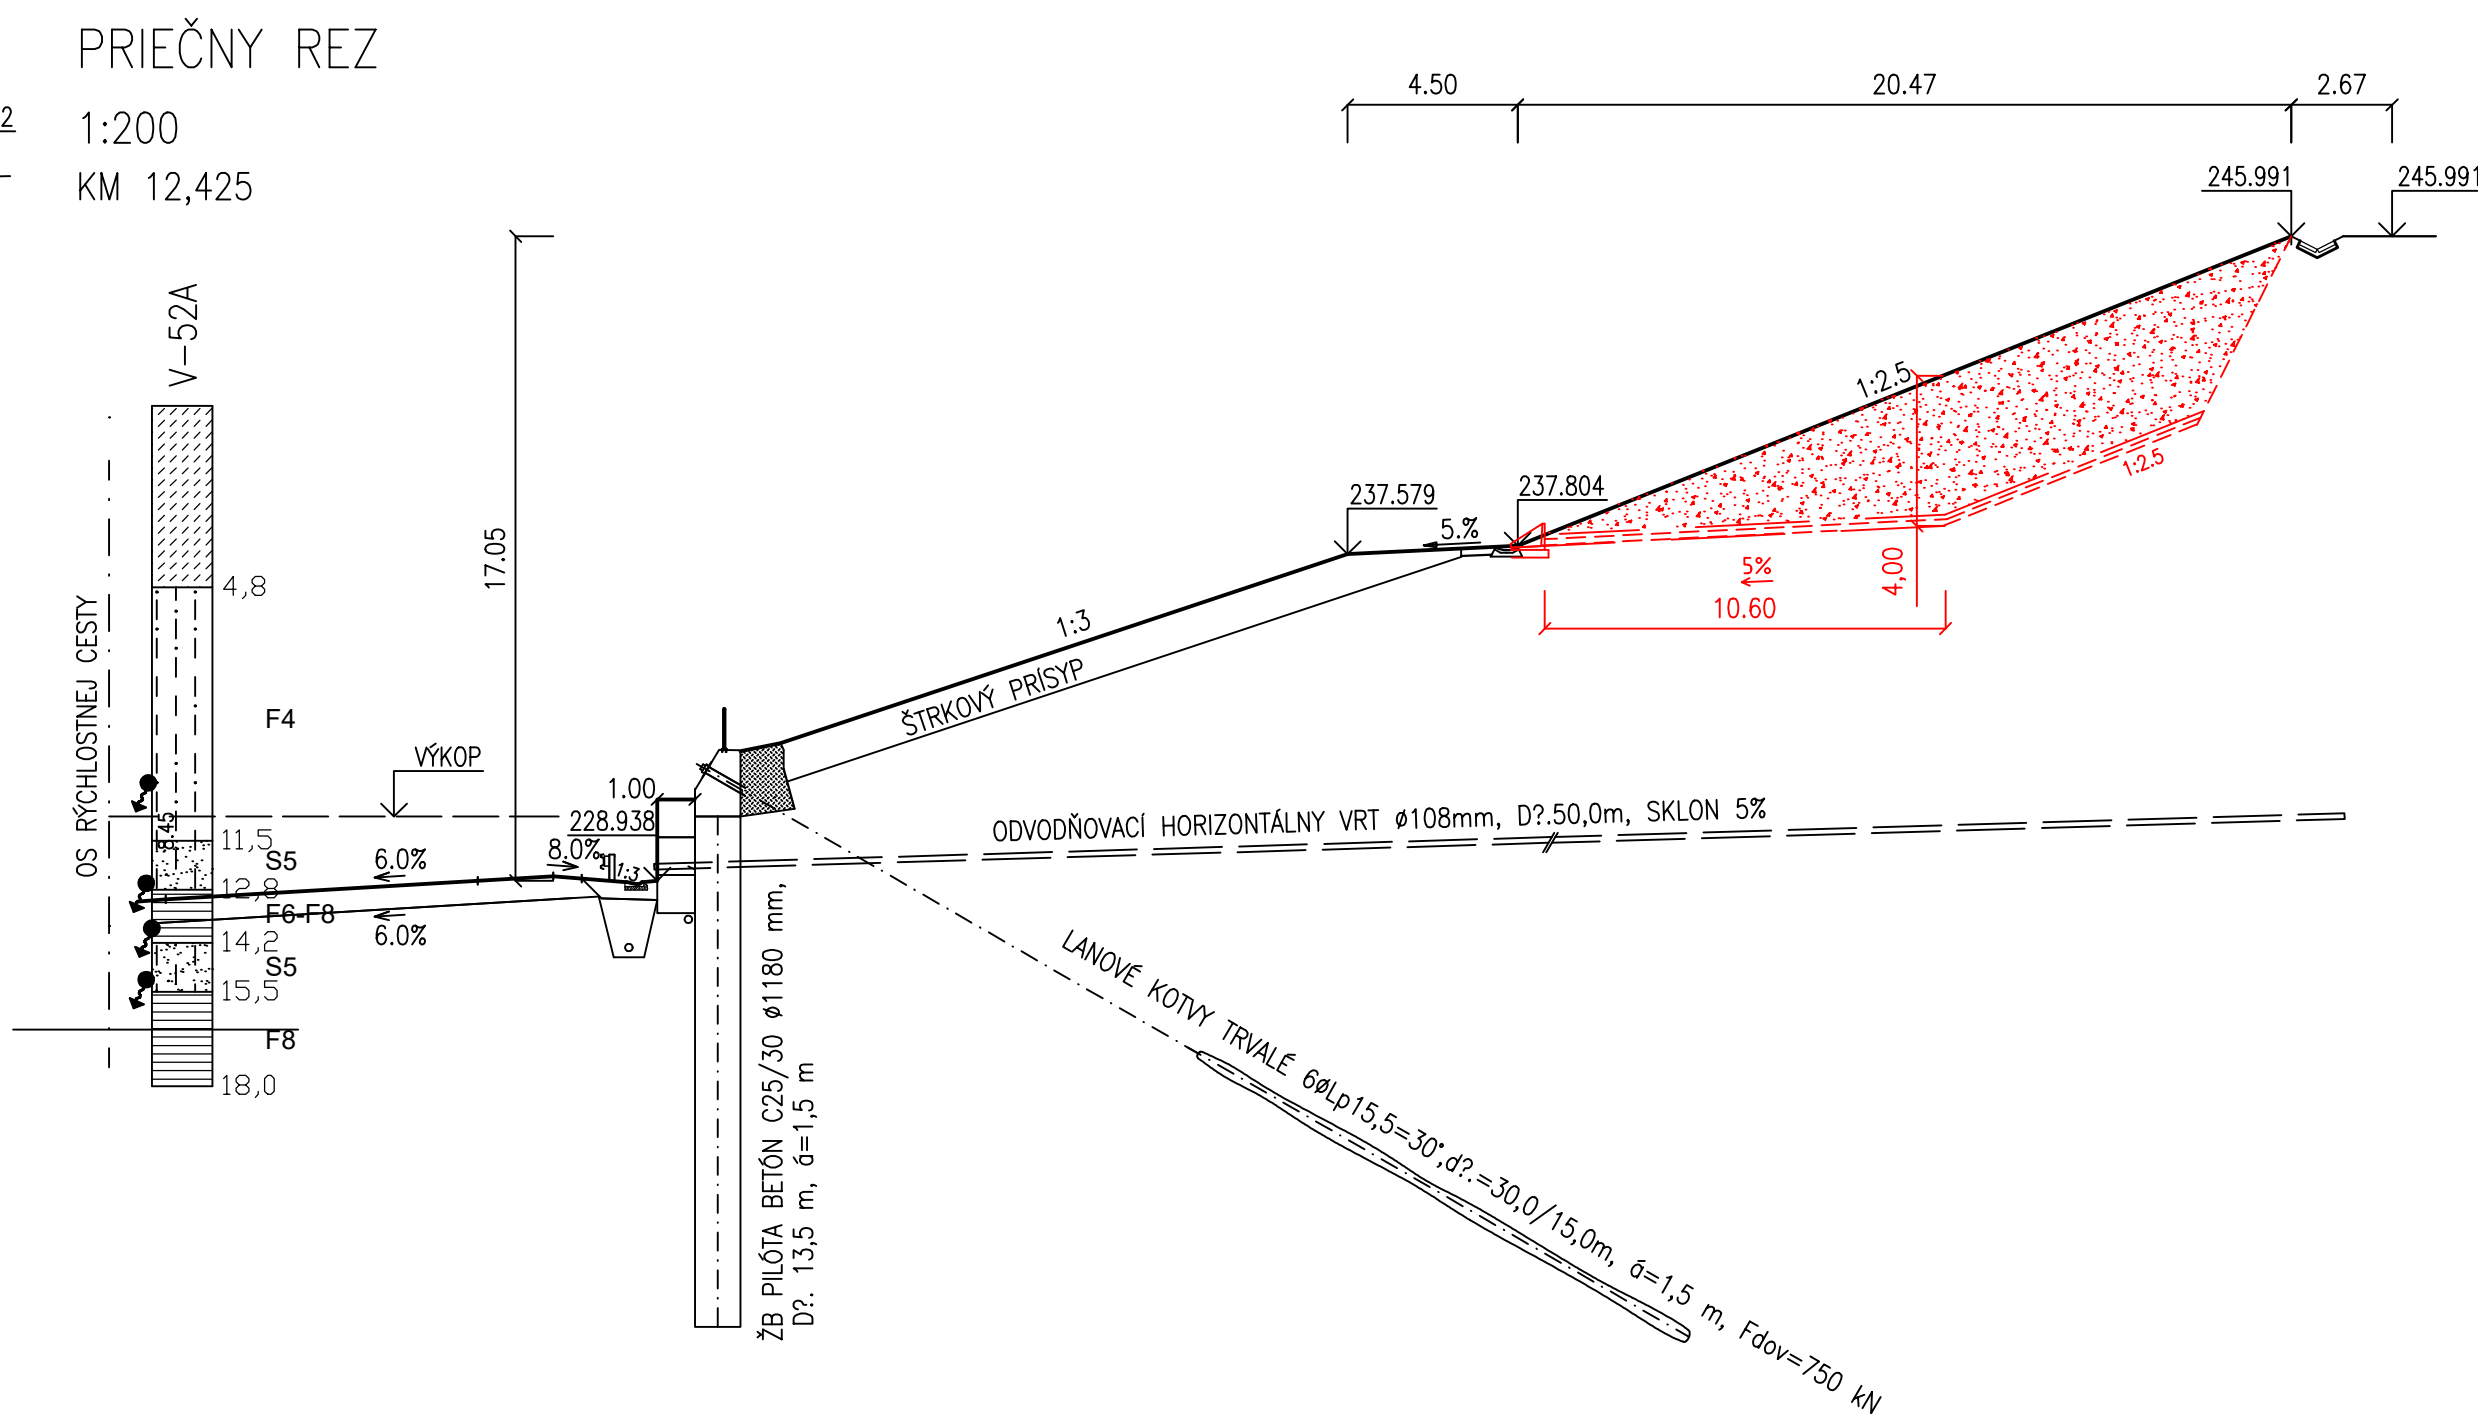
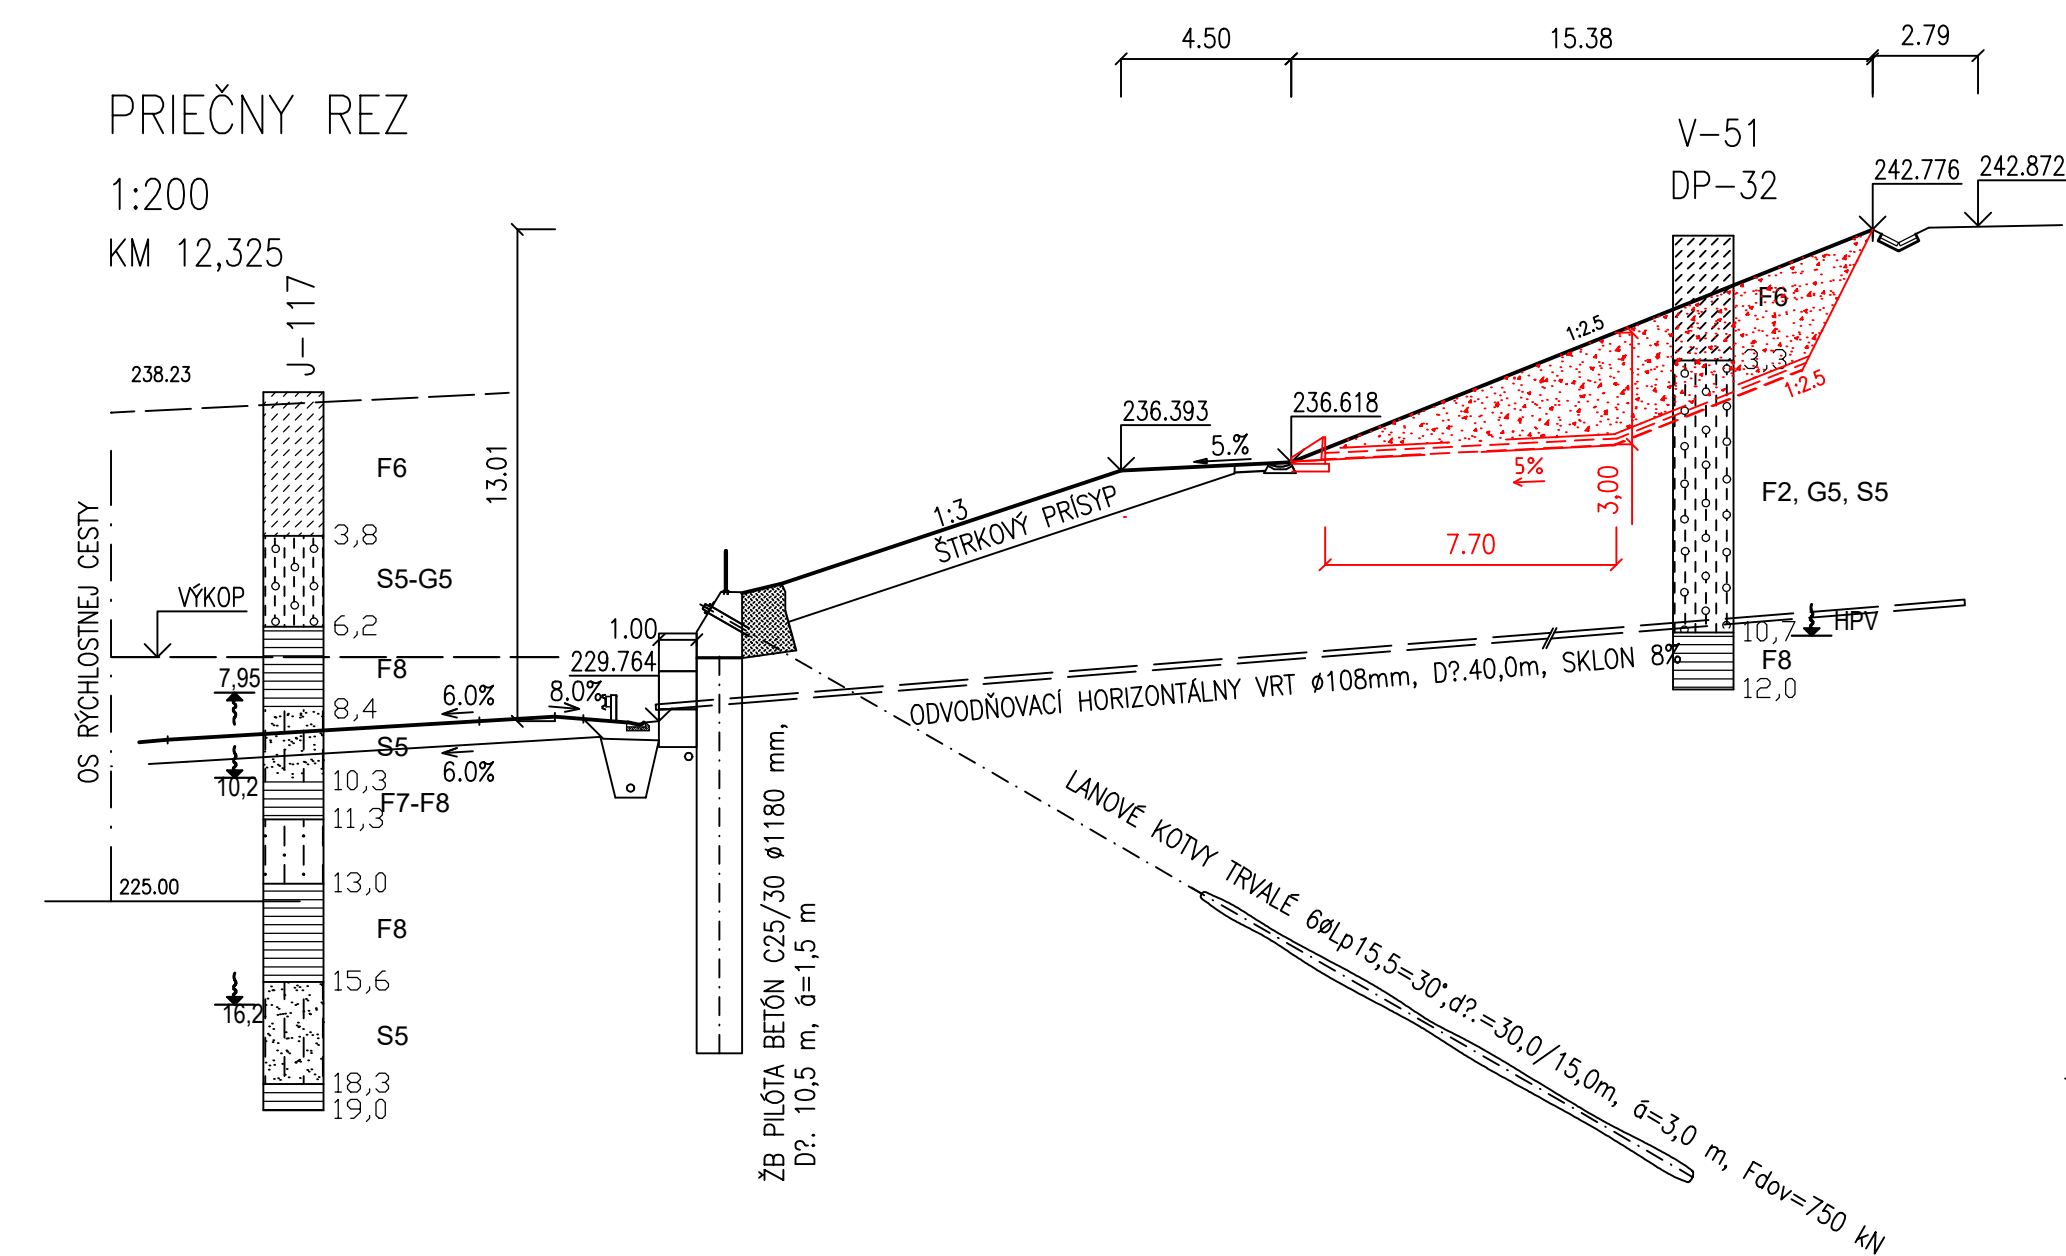
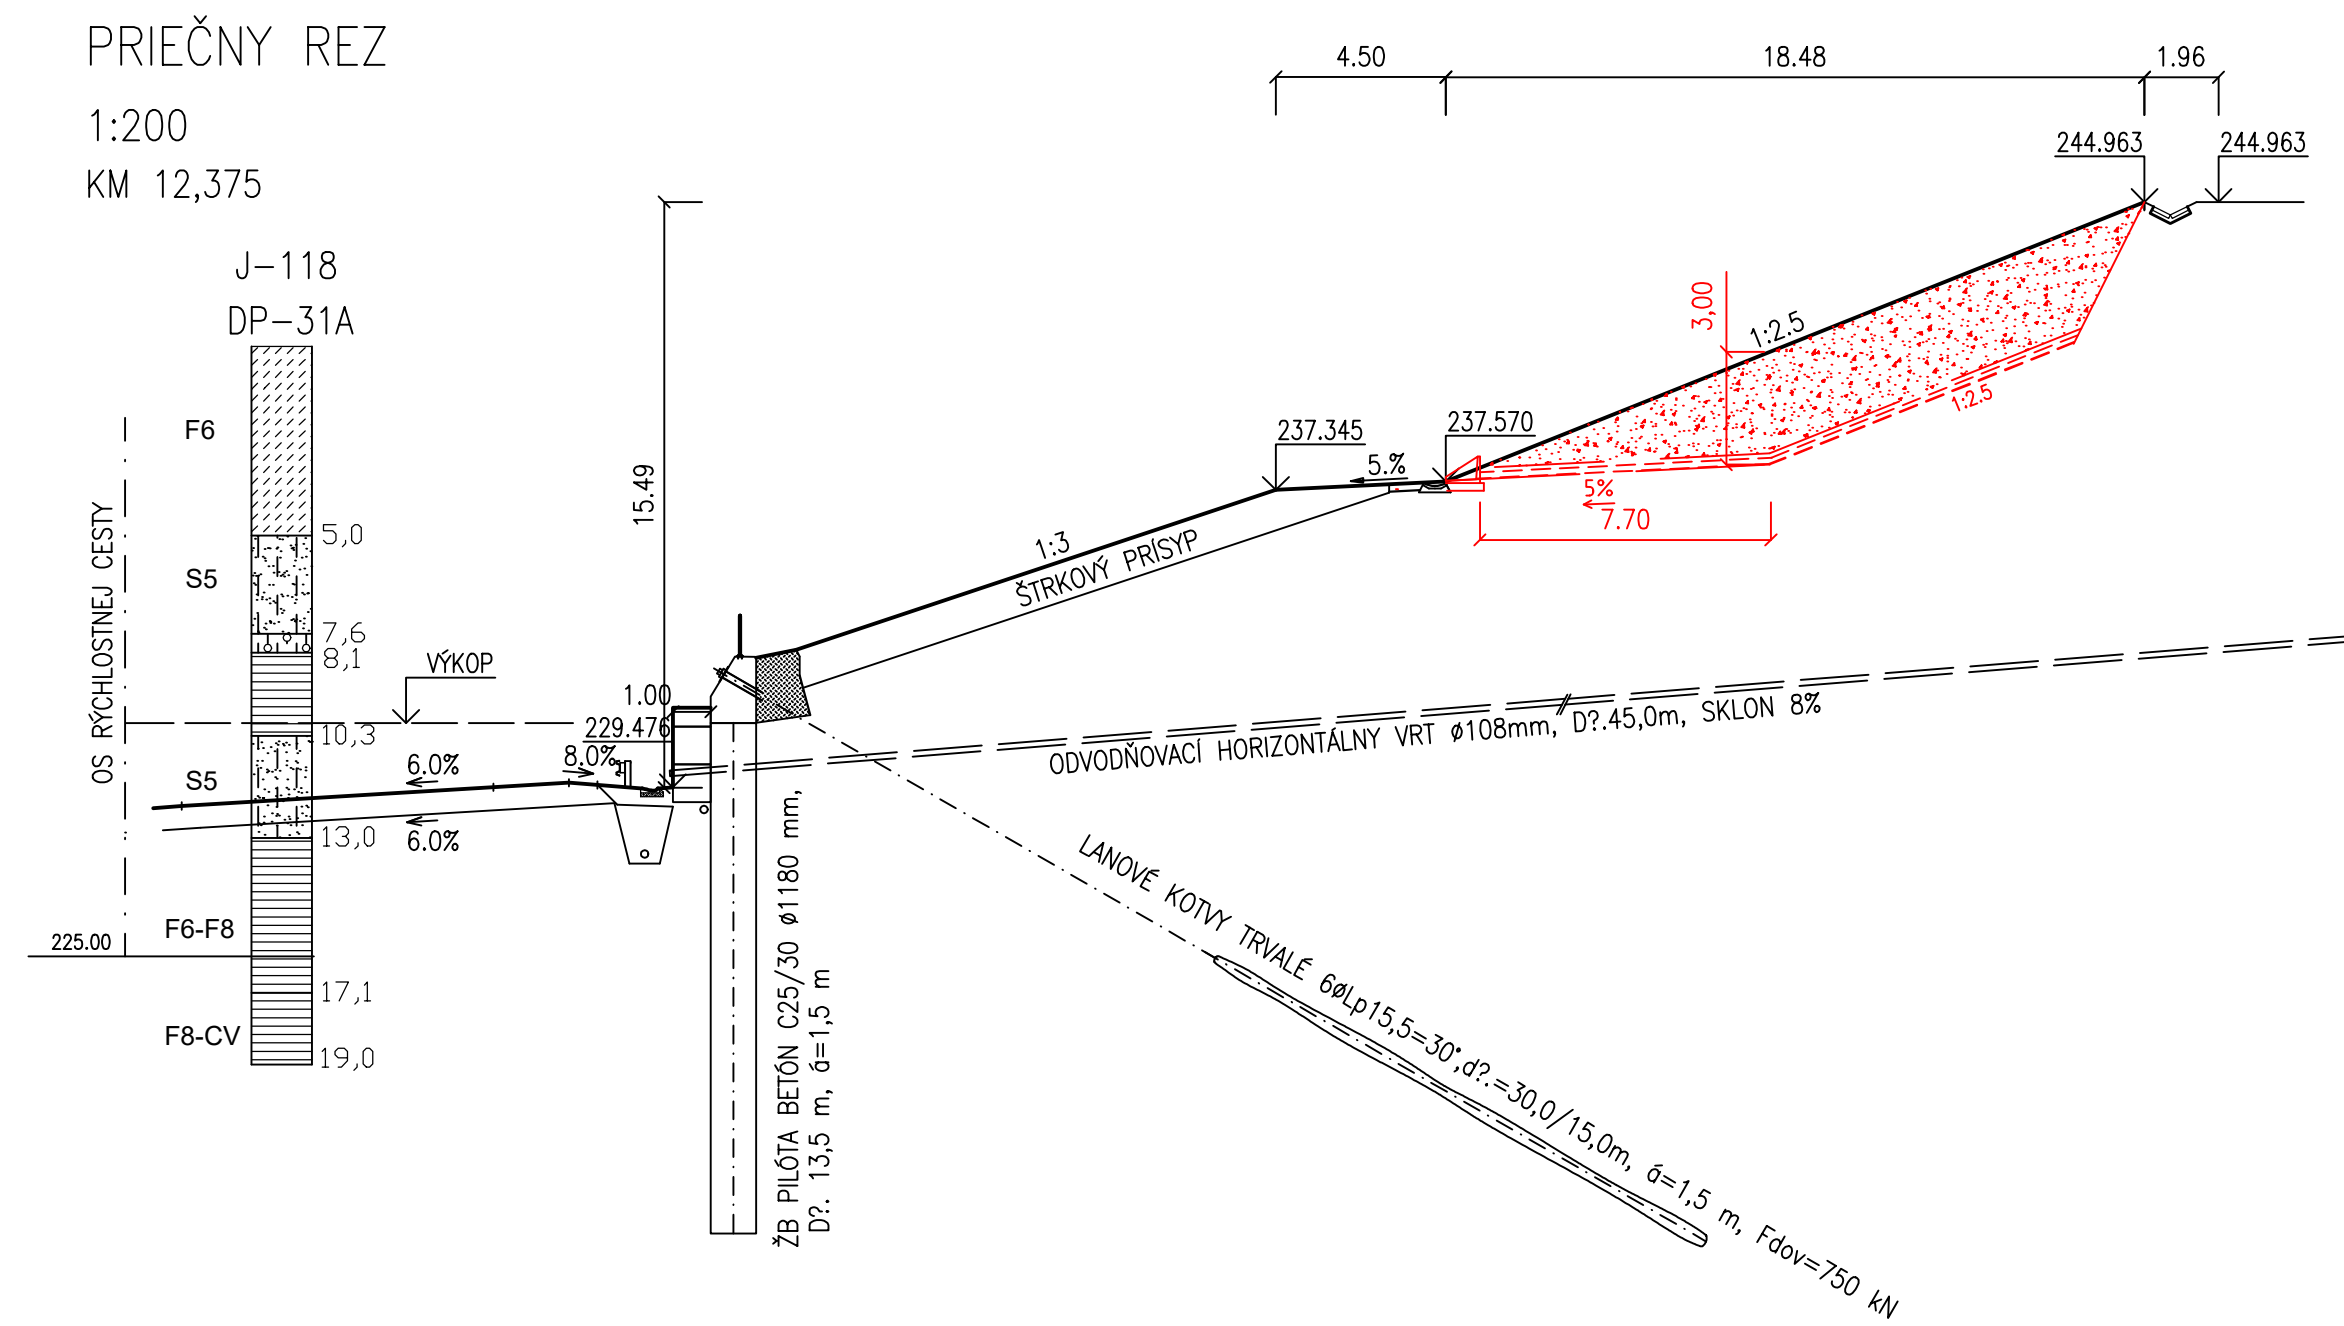


VZOROVÉ REZY

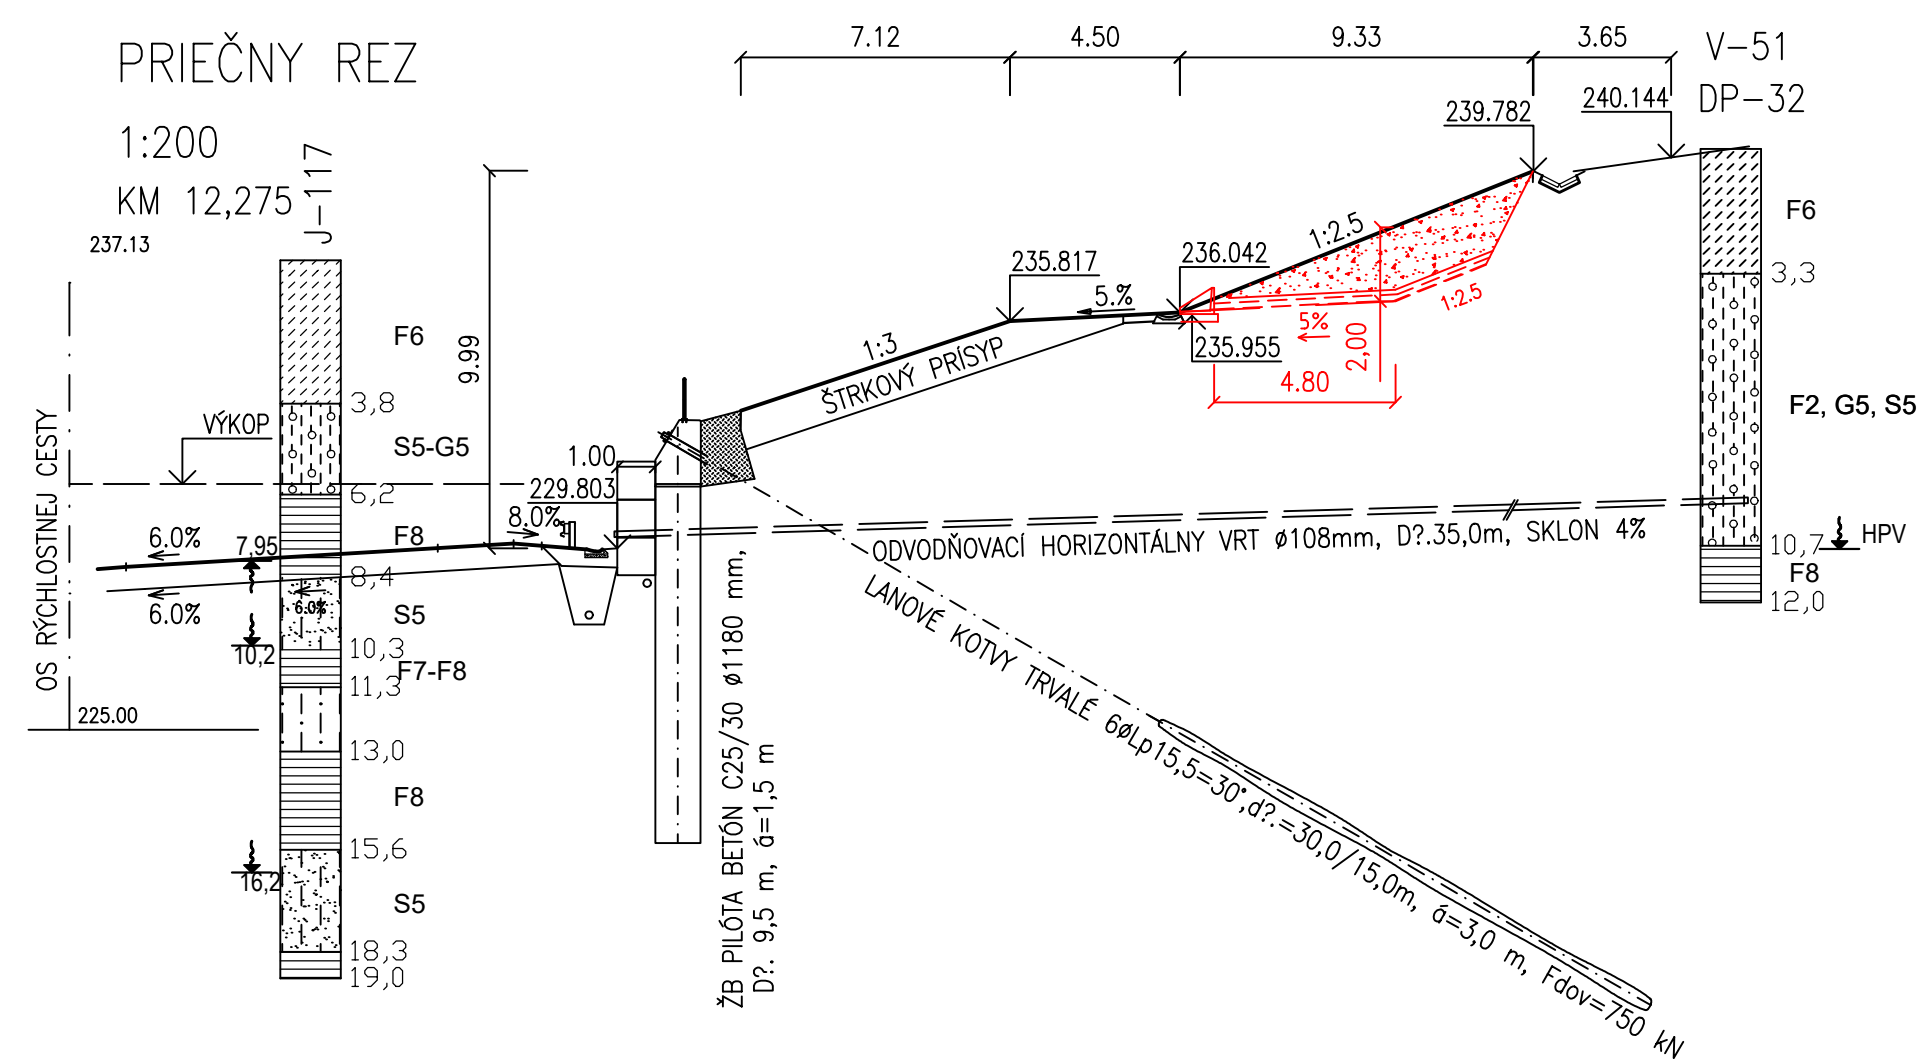

ZNAČKA: r a		VÝKONAL: 	DĀUR:
INVESTOR: <div style="display: flex; align-items: center;"> <div> NÁRODNÁ DIAĽNIČNÁ SPOLOČNOSŤ </div> </div> NÁRODNÁ DIAĽNIČNÁ SPOLOČNOSŤ DUBRAVSKÁ CESTA 14, 841 04 BRATISLAVA		HL. PROJEKTANT: <div style="display: flex; align-items: center;"> <div> HADE </div> </div> HADE s.r.o. JARABINKOVA 8D, 821 09 BRATISLAVA	
		PROJEKTANT ČASTI:	
NÁZOV ZÁKAZKY: <h2 style="margin: 0;">Sanácii zárezu na R4 Milhost' pre SSÚR 4</h2>			
OBJEKT: SANÁCIA ZOSUVU NÁZOV VÝKRESU: <div style="text-align: center; font-size: 24px; font-weight: bold;">REZY</div>		VYPRACOVAL: ING. LUKÁŠ HOZZA TECHNICKÁ KONTROLA: ING. JOZEF ANTOL ZODPOVEDNÝ PROJEKTANT: ING. LUKÁŠ HOZZA <div style="display: flex; justify-content: space-between;"> <div> STUPEŇ PD: DRS </div> <div> DÁTUM: 12/2023 </div> <div> MIERKA: 1:200 </div> <div> POČET A4: 8x </div> <div style="text-align: right;"> PRÍLOHA: <div style="font-size: 36px; font-weight: bold;">05</div> </div> </div>	
TATO DOKUMENTÁCIA JE SOUČASŤOU MAJETKOV ZHOTOVITEĽA. ŽADATEĽ ČASŤ TETOJ DOKUMENTÁCIE NEPODIE JEŤ REPRODUKOVÁŤ ALEBO POUŽIŤ NA INÉ, NIŽ, JAKO PŮSOBNÉ POKYNY.			