


PREHLADNÁ SITUÁCIA

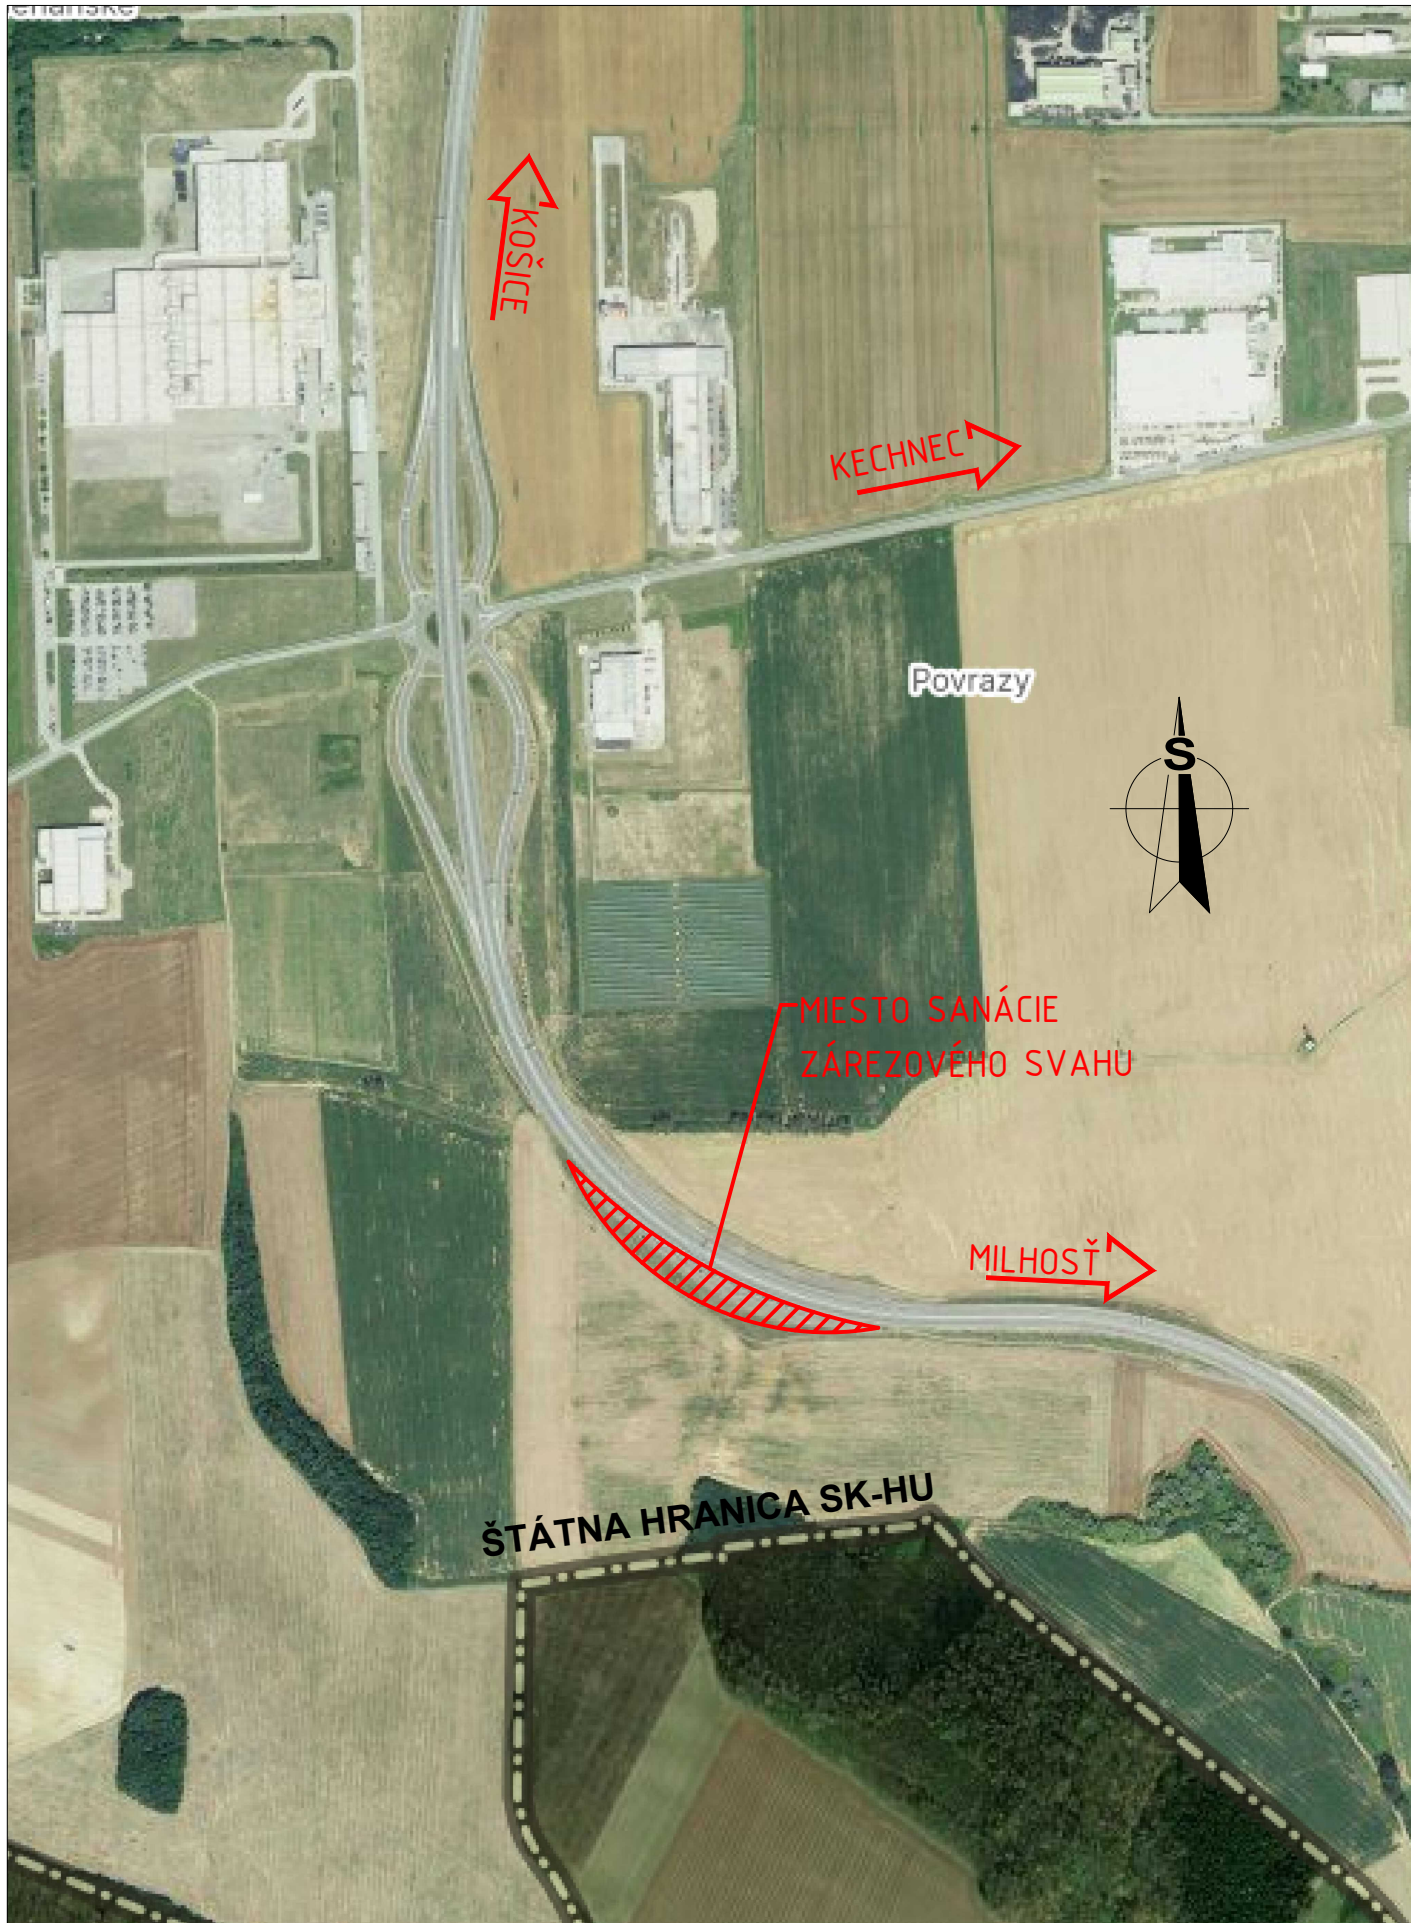

ZDROJ: MAPY.CZ

ZMENA:	d		VYKONAL:		DÁTUM:	
	c					
	b					
	a					

INVESTOR:	HL. PROJEKTANT:	PROJEKTANT ČASŤI:
 NÁRODNÁ DIAĽNIČNÁ SPOLOČNOSŤ NÁRODNÁ DIAĽNIČNÁ SPOLOČNOSŤ DÚBRAVSKÁ CESTA 14, 841 04 BRATISLAVA	 HADE s.r.o. JARABINKOVÁ 8D, 821 09 BRATISLAVA	

NÁZOV ZÁKAZKY:					
Sanácii zárezu na R4 Milhost' pre SSÚR 4					

OBJEKT:	SANÁCIA ZOSUVU	VYPRACOVAL:					ING. LUKÁŠ HOZZA	
		TECHNICKÁ KONTROLA:					ING. JOZEF ANTOL	
		ZODPOVEDNÝ PROJEKTANT:					ING. LUKÁŠ HOZZA	
		STUPEŇ PD:	DÁTUM:	MIERKA:	POČET A4:	PRÍLOHA:		
DRS	12/2023	1:1000	2x	02				

PREHLADNÁ SITUÁCIA					
--------------------	--	--	--	--	--

TÁTO DOKUMENTÁCIA JE DUŠEVNÝM MAJETKOM ZHOTOVITEĽA. ŽIADNA ČASŤ TEJTO DOKUMENTÁCIE NESMIE BYŤ REPRODUKOVANÁ ALEBO POUŽITÁ BEZ JEHO PÍSMENNÉHO POVOLENIA.					
--	--	--	--	--	--