

POZDĹŽNY PROFIL
M 1 : 1000/100

DRUH POVRCHU ÚZEMÍ	ASFALTOVÁ CESTA
KATASTRÁLNI ÚZEMÍ	BRODY
OKRES:	KOŠICE
KRAJ:	KOŠICKÝ


← SÍDL. DARG. HRDINOV

102-00
ÚPRAVA
CHODNÍKOV

201-00
MOST Č. 5850
NA CESTE II/547
HLINKOVA ULICA

CENTRUM →

SKLONOVÉ POMERY:

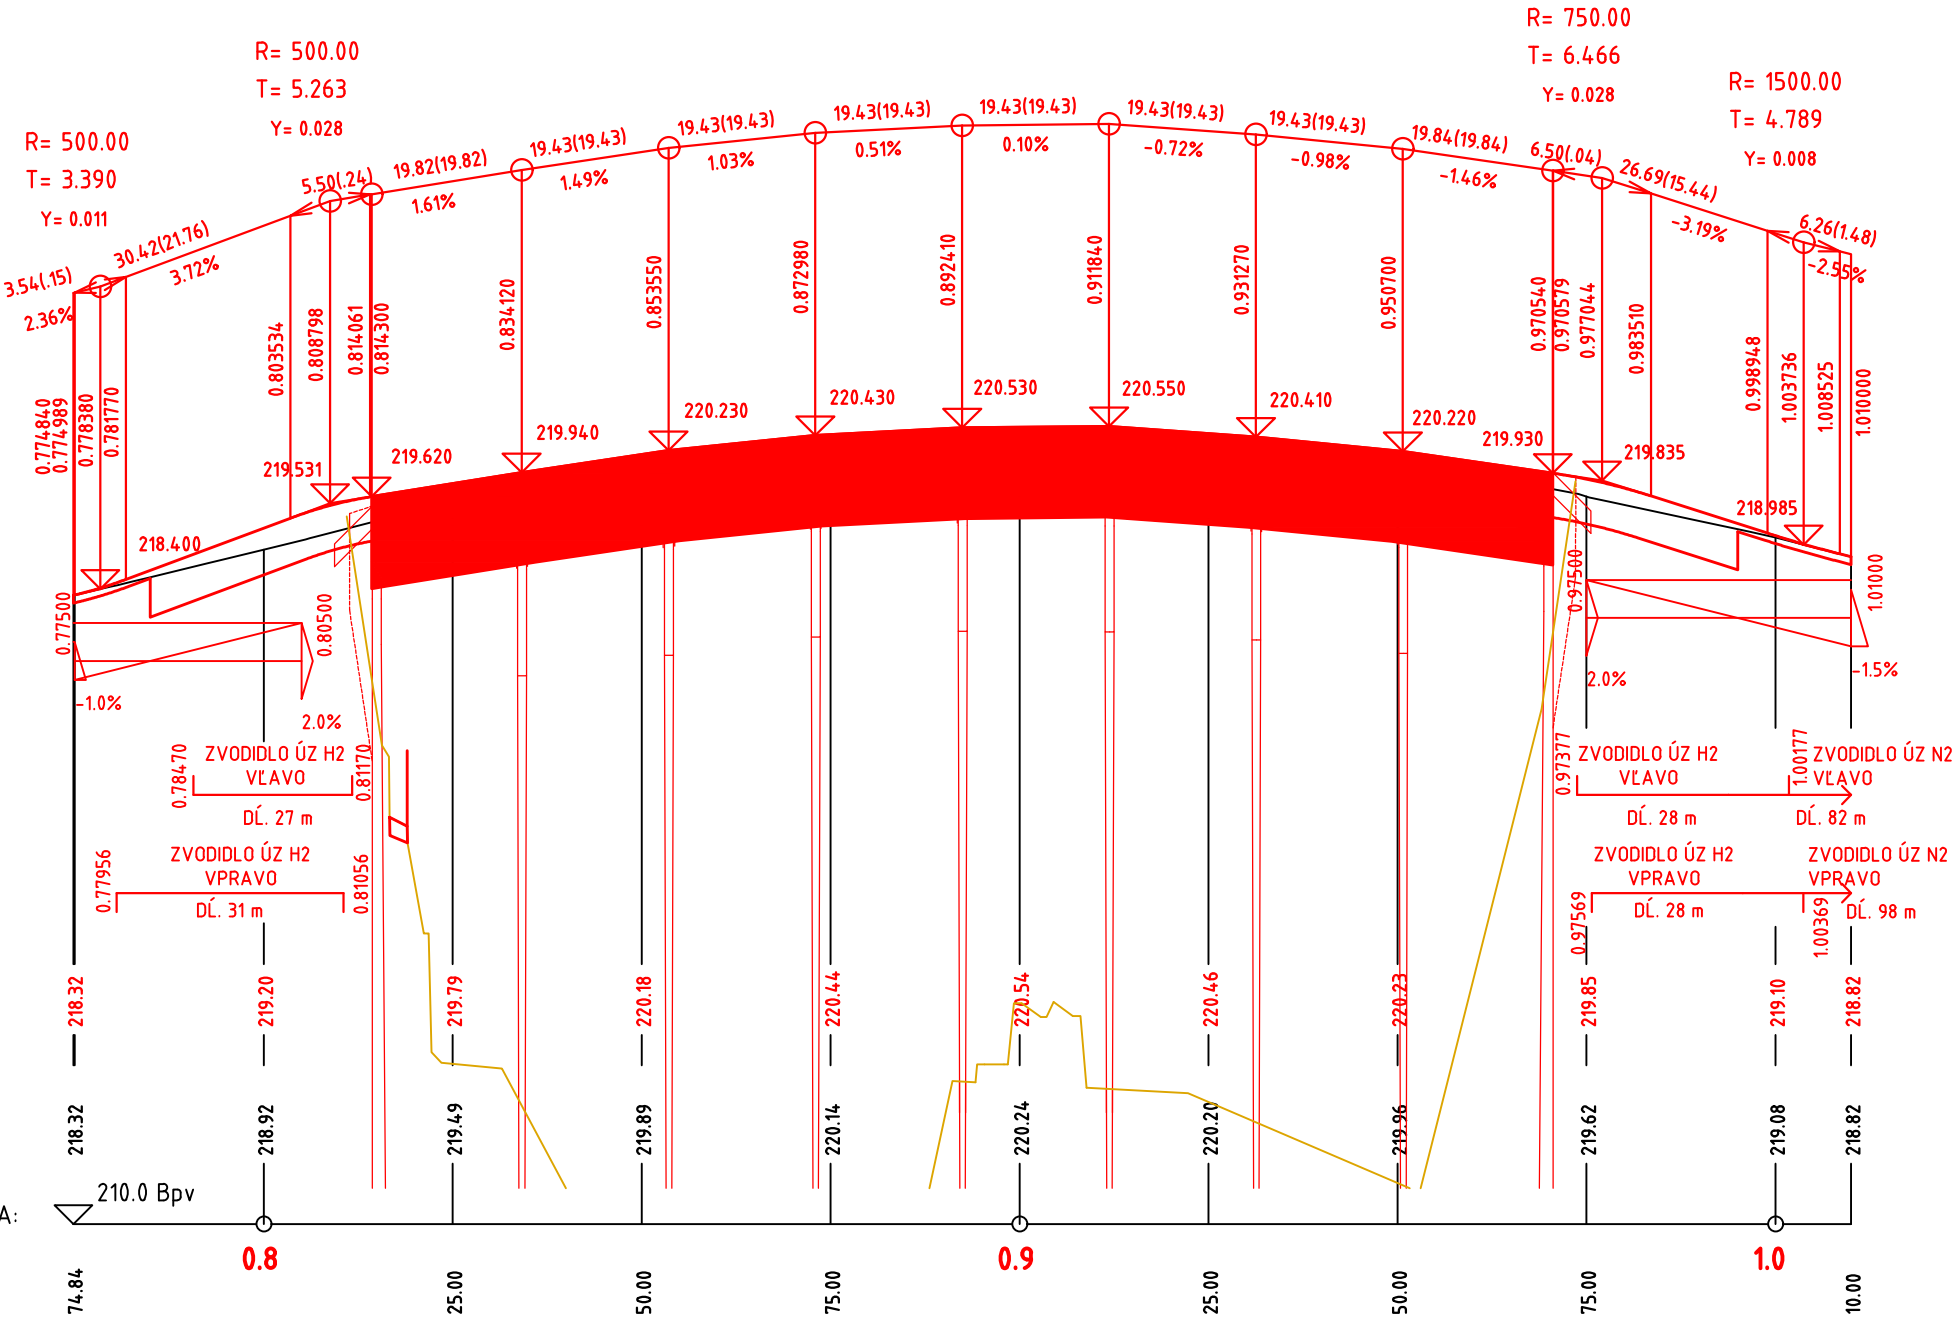

KÓTY NIVELETY:

KÓTY TERÉNU:

POROVNÁVACIA ROVINA:

STANIČENIE:

SMEROVÉ POMERY:



101-00

K.Ú. BRODY, NOVÉ ĽAHANOVCE
SÚRADNICOVÝ SYSTÉM: S-JTSK, REALIZÁCIA JTSK
VÝŠKOVÝ SYSTÉM: Bpv
TRIEDA PRESNOSTI: STN 73 0422

VYPRACOVAL: ING. T. OLEXA, PhD. <i>Olexa</i>		HL. INŽ. PROJEKTU: ING. K. KUNDRÁT, CSc. <i>Kundrát</i>		<div>ZHOTOVITEĽ: TUNROAD ENGINEERING Ružinovská 40, 821 03 Bratislava Telefon: +421 2 59 308 261 Fax: +421 2 59 308 260 E-mail: info@tunroad.sk</div>
ZOD. PROJEKTANT: ING. D. VONGREJ <i>Vongrej</i>		TECH. KONTROLA: ING. D. VONGREJ <i>Vongrej</i>		
OBJEDNÁVATEĽ: Mesto Košice, Trieda SNP 48/A Košice, 040 11				
KRAJ: Košický samosprávny kraj		OKRES: KOŠICE		
STAVBA: MOST Č. M5850 NA CESTE II/547 A LÁVKA, HLINKOVA UL., KOŠICE				
ČÍSLO ZÁKAZKY: TP-2020/014/01				
STUPEŇ: DSPRS				
DÁTUM: 12/2020				
ČASŤ STAVBY: 101-00 ÚPRAVA CESTY II/547, HLINKOVA ULICA				
FORMÁT: 3x A4				
MIERKA: 1:1000/100				
PRÍLOHA: POZDĽŽNY PROFIL				
ČÍSLO PRÍLOHY: 03				
SÚPRAVA:				

Vongrej

D