




Existujúci stav ZOK 36vl. SM:

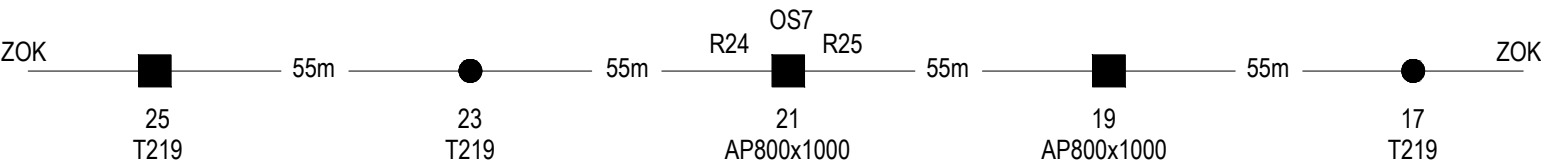

Provizórny stav ZOK 36vl. SM:

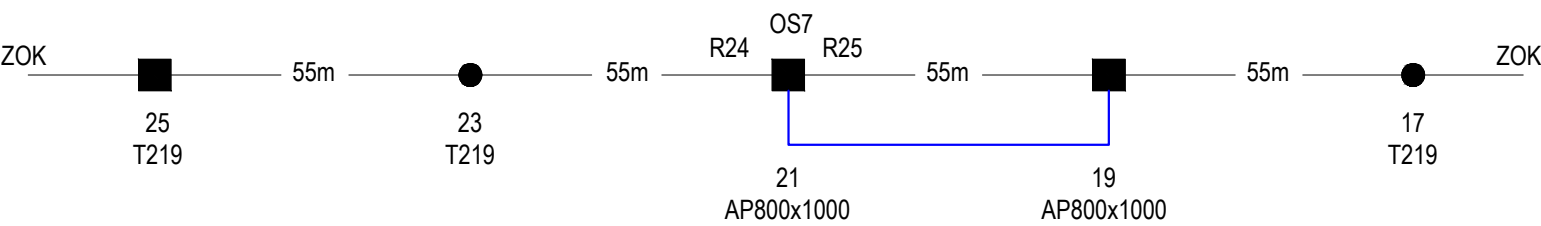


Definitívny stav ZOK 36vl. SM:

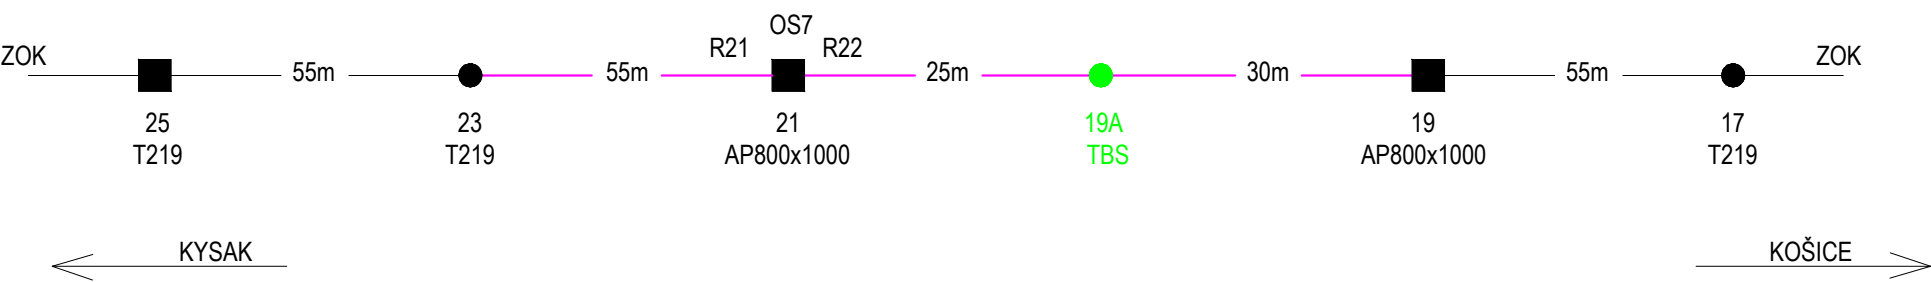

LEGENDA:

- Rieši tento SO 605-00, definitívny stav
- Rieši tento SO 605-00, provizórny stav, ZOK uložený do výkopu (vykop riešený v SO 651-00)
- Rieši SO 651-00 Úprava trakčného vedenia ŽSR
- Existujúci stav, závesný optický kábel, ZOK A-DF(ZN)2Y(T) 6x6 E9/125
- Exist. oceľový trubkový stožiar
- Exist. oceľový mrežový stožiar
- OS7 Exist. optická spojka
- R25 Rezerva optického kábla

VYPRACOVAL: ING. N. VARGA	HL. INŽ. PROJEKTU: ING. K. KUNDRÁT, CSc.	<div>ZHOTOVITEĽ:</div> <div>BBF</div> <div></div> <div>BBF elektro s.r.o. Radlinského 17/B 05201 Spišská Nová Ves</div>	
ZOD. PROJEKTANT: ING. N. VARGA	TECH. KONTROLA: ING. M. ŠKOVRAŇ		
OBJEDNÁVATEĽ: Mesto Košice, Trieda SNP 48/A Košice, 040 11			
KRAJ: Košický samosprávny kraj	OKRES: KOŠICE	ČÍSLO ZÁKAZKY:	TP-2020/014/01
STAVBA: MOST Č. M5850 NA CESTE II/547 A LÁVKA, HLINKOVA UL., KOŠICE		STUPEŇ:	DSPRS
		DÁTUM:	4/2024
		FORMÁT:	2A4
ČASŤ STAVBY: 605-00 Preložka závesného optického kábla ŽSR		MIERKA:	-
		ČÍSLO PRÍLOHY:	SÚPRAVA:
PRÍLOHA: SCHÉMA ZOK 36vl.		03	