


ORTOFOTOMAPA
M 1 : 10 000

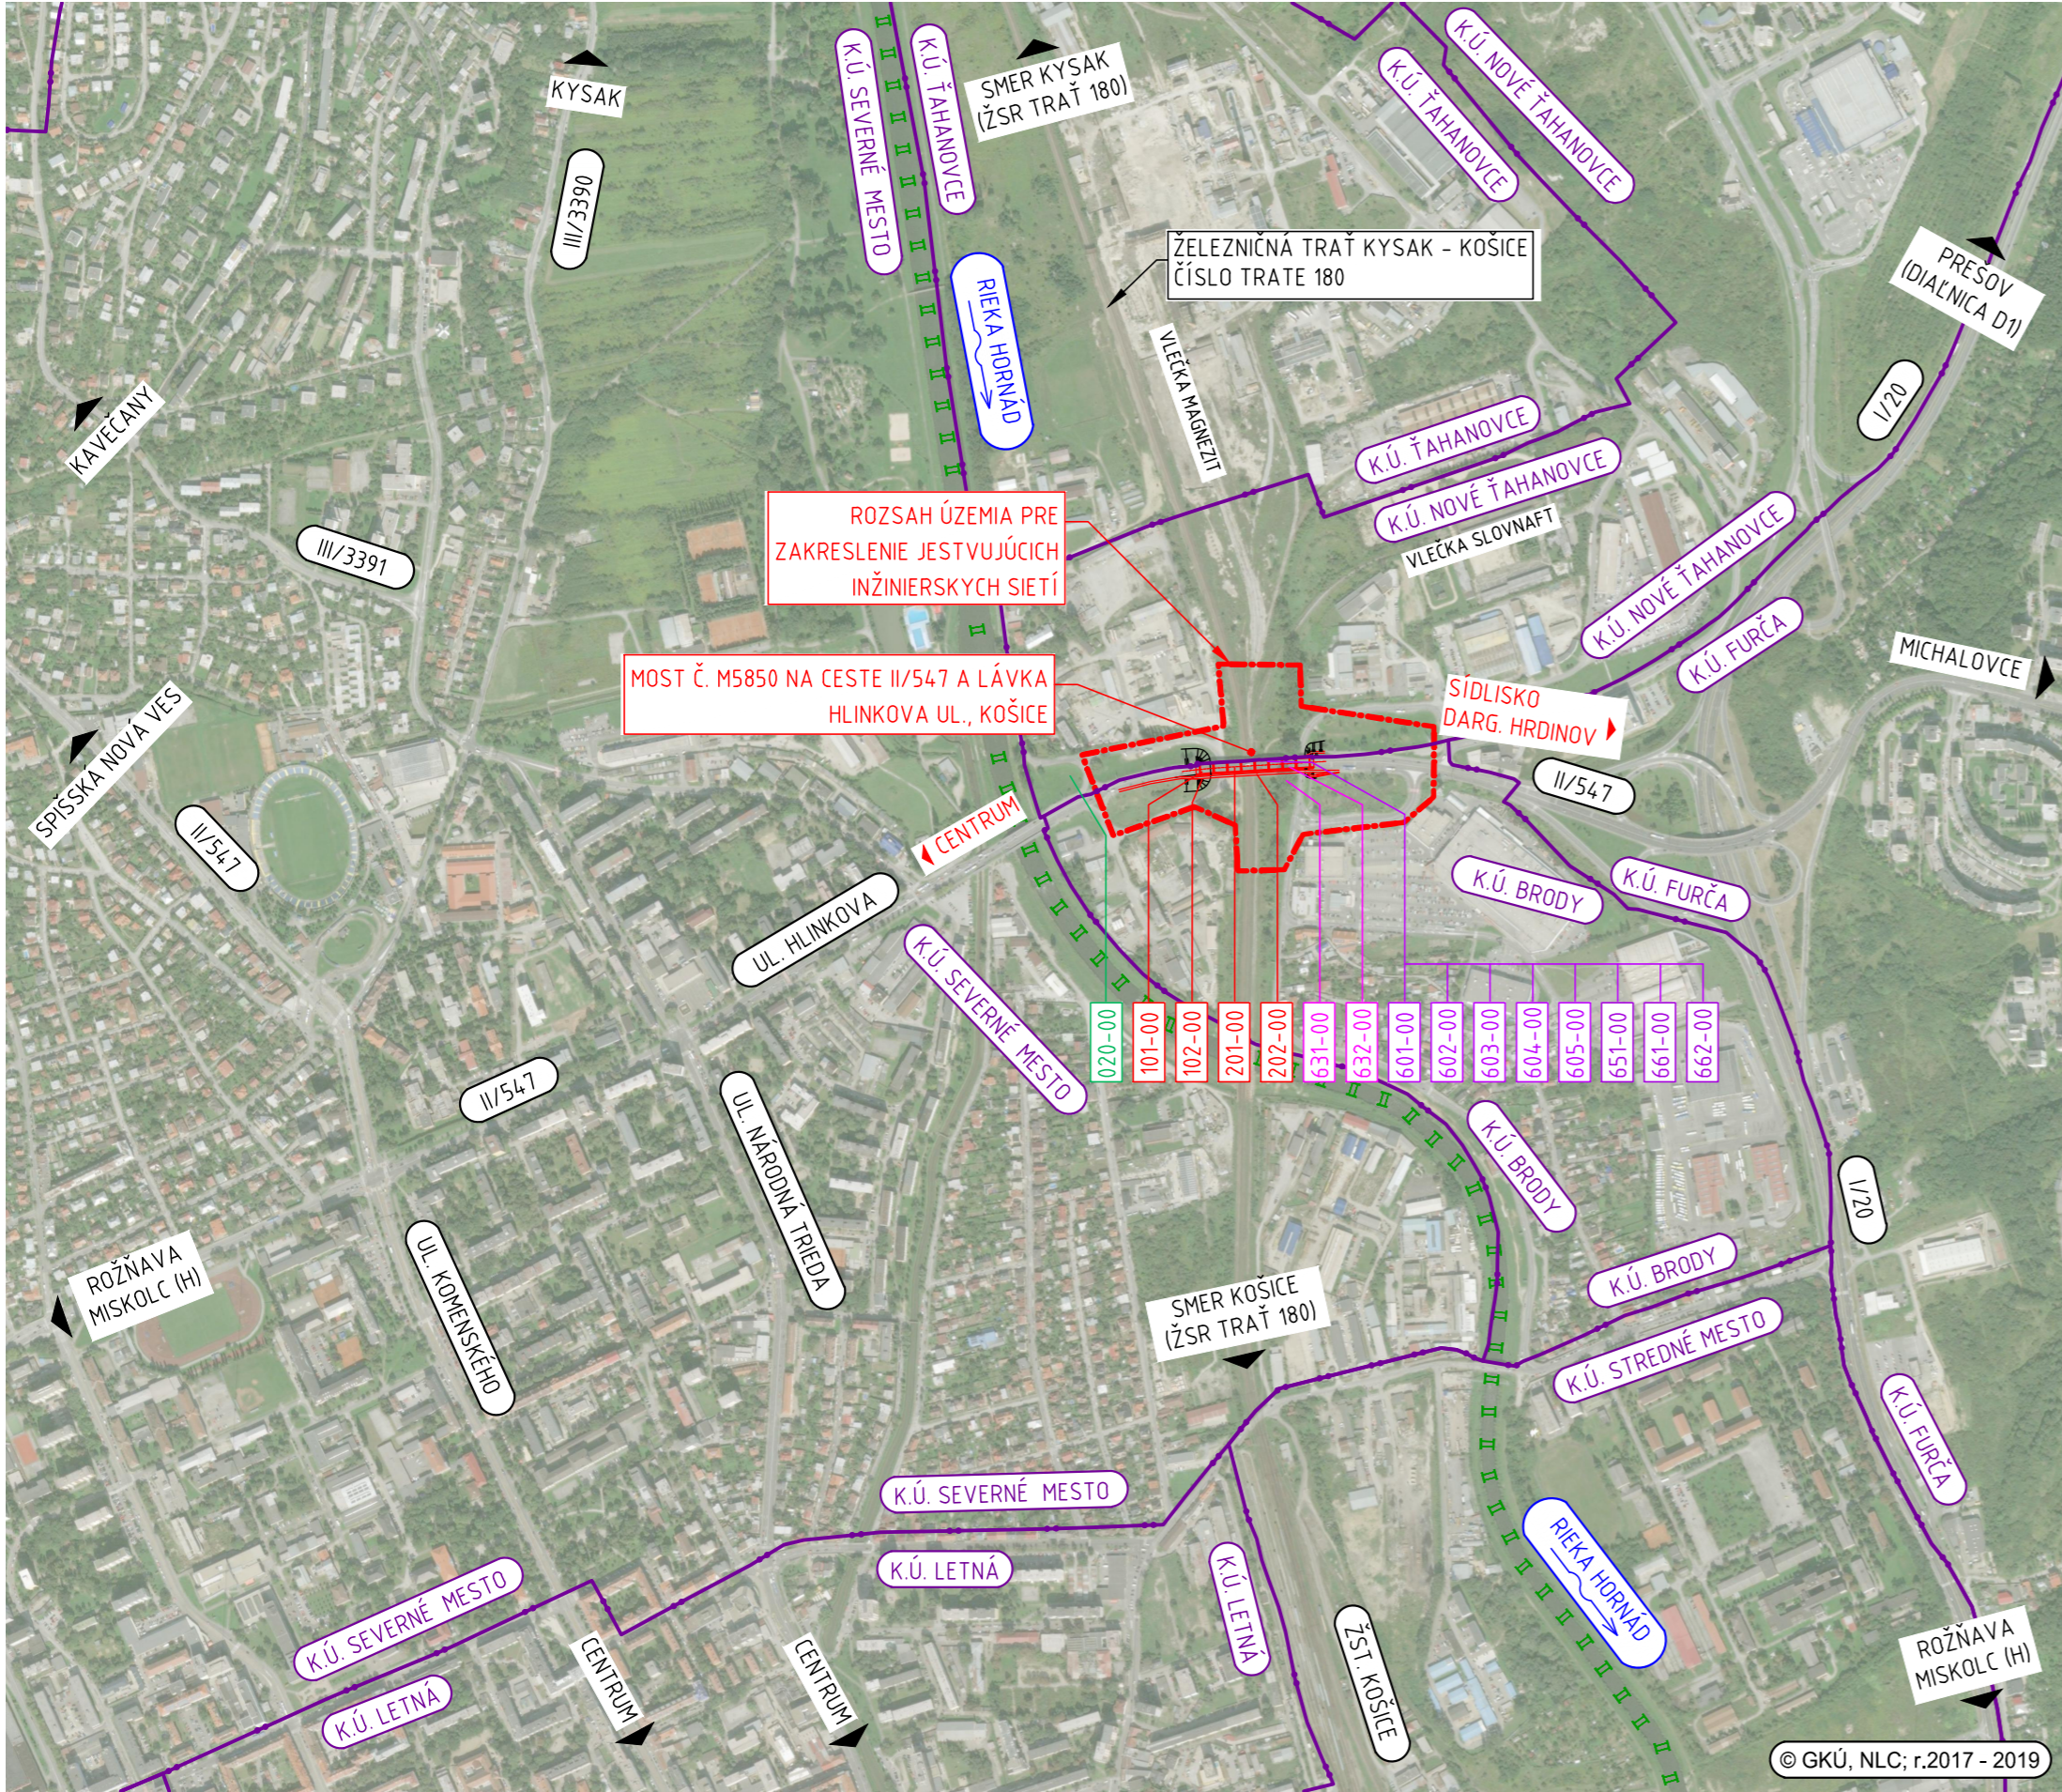

LEGENDA ZNAČENIA:

- HRANICA K.Ú.
- BIOKORIDOR NADREGIONÁLNEHO VÝZNAMU BK-NR HORNÁD
- ROZSAH ÚZEMIA PRE ZAKRESLENIE JESTVUJÚCICH INŽINIERSKÝCH SIETÍ

DOTKNUTÉ KATASTRÁLNE ÚZEMIA:

- K.Ú. BRODY
- K.Ú. NOVÉ ŤAHANOVCE

ZOZNAM STAVEBNÝCH OBJEKTOV:

- SO 010-00 PRÍPRAVA ÚZEMIA
- SO 020-00 NÁHRADNÁ VÝSADBA
- SO 101-00 ÚPRAVA CESTY II/547, HLINKOVA ULICA
- SO 102-00 ÚPRAVA CHODNÍKOV
- SO 201-00 MOST Č. M5850 NA CESTE II/547, HLINKOVA ULICA
- SO 202-00 LÁVKA PRE PEŠÍCH VEDĽA MOSTA M5850
- SO 601-00 PRELOŽKA VEREJNÉHO OSVETLENIA
- SO 602-00 PRELOŽKA ZÁVESNÉHO OK SWAN KE
- SO 603-00 PRELOŽKA ZÁVESNÉHO OK ANTIK
- SO 604-00 PRELOŽKA KÁBLA SLOVAK TELEKOM
- SO 605-00 PRELOŽKA ZÁVESNÉHO OK ŽSR
- SO 631-00 DOČASNÉ PRERUŠENIE TV, UL. DOPRAVNÁ
- SO 632-00 DOČASNÉ PRERUŠENIE TV, UL. HLINKOVA
- SO 651-00 ÚPRAVA TRAKČNÉHO VEDENIA ŽSR
- SO 661-00 UKOLAJNENIE MOSTA Č. M5850
- SO 662-00 UKOLAJNENIE LÁVKY

OCHRANNÉ PÁSMA:

- CESTY (OD OSI VOZOVKY)
 - I. TRIEDY 50 m
 - II. TRIEDY 25 m
 - III. TRIEDY 20 m
 - MIESTNA KOMUNIKÁCIA 15 m
- ŽELEZNIČNÁ TRÁŤ
 - OD OSI KRAJNEJ KOĽAJE 60 m
 - OD HRANICE OBVODU DRÁHY 30 m
 - VLEČKY (OD OSI KRAJNEJ KOĽAJE) 30 m
- VODOVOD A KANALIZÁCIA DO DN500 1,5 m
- VODOVOD A KANALIZÁCIA NAD DN500 2,5 m
- PODZEMNÉ OZNAMOVACIE VEDENIE 1,5 m
- NADZEMNÉ OZNAMOVACIE VEDENIE 2,0 m
- PODZEMNÉ KÁBELOVÉ VEDENIE DO 110kV 1 m
- ZAVESENÉ KÁBLOVÉ VEDENIE OD 1kV-35kV 1 m
- NADZEMNÉ EL. VEDENIE OD 1kV-35kV (holé vodiče) 10 m
- NADZEMNÉ EL. VEDENIE OD 35kV-110kV 15 m
- TRAFOSTANICA VONKAJŠIA DO 110kV 10 m
- PLYNOVOD V OBCI (MENEJ AKO 0,4 MPA) 1 m
- PLYNOVOD DO DN 200 4 m
- TEPLOVOD (V ZASTAVANOM ÚZEMÍ) 1,0 m

VYPRACOVAL: ING. M. JUHÁS	HL. INŽ. PROJEKTU: ING. K. KUNDRÁT, CSc.	ZHOTOVITEĽ: TUNROAD ENGINEERING Ružinovská 40, 821 03 Bratislava Telefon: +421 2 59 308 261 Fax: +421 2 59 308 260 E-mail: info@tunroad.sk	
ZOD. PROJEKTANT: ING. D. VONGREJ	TECH. KONTROLA: ING. M. JAKLOVSKÁ	OBJEDNÁVATEĽ: Mesto Košice, Trieda SNP 48/A Košice, 040 11	
KRAJ: Košický samosprávny kraj	OKRES: KOŠICE	STAVBA: MOST Č. M5850 NA CESTE II/547 A LÁVKA, HLINKOVA UL., KOŠICE	
ČASŤ STAVBY: ORTOFOTOMAPA M 1:10000		ČÍSLO ZÁKAZKY: TP-2020/014/01	STUPEŇ: DSPRS
		DÁTUM: 12/2020	FORMÁT: 3xA4
		MIERKA: 1:10 000	ČÍSLO PRÍLOHY: SÚPRAVA:

B.4