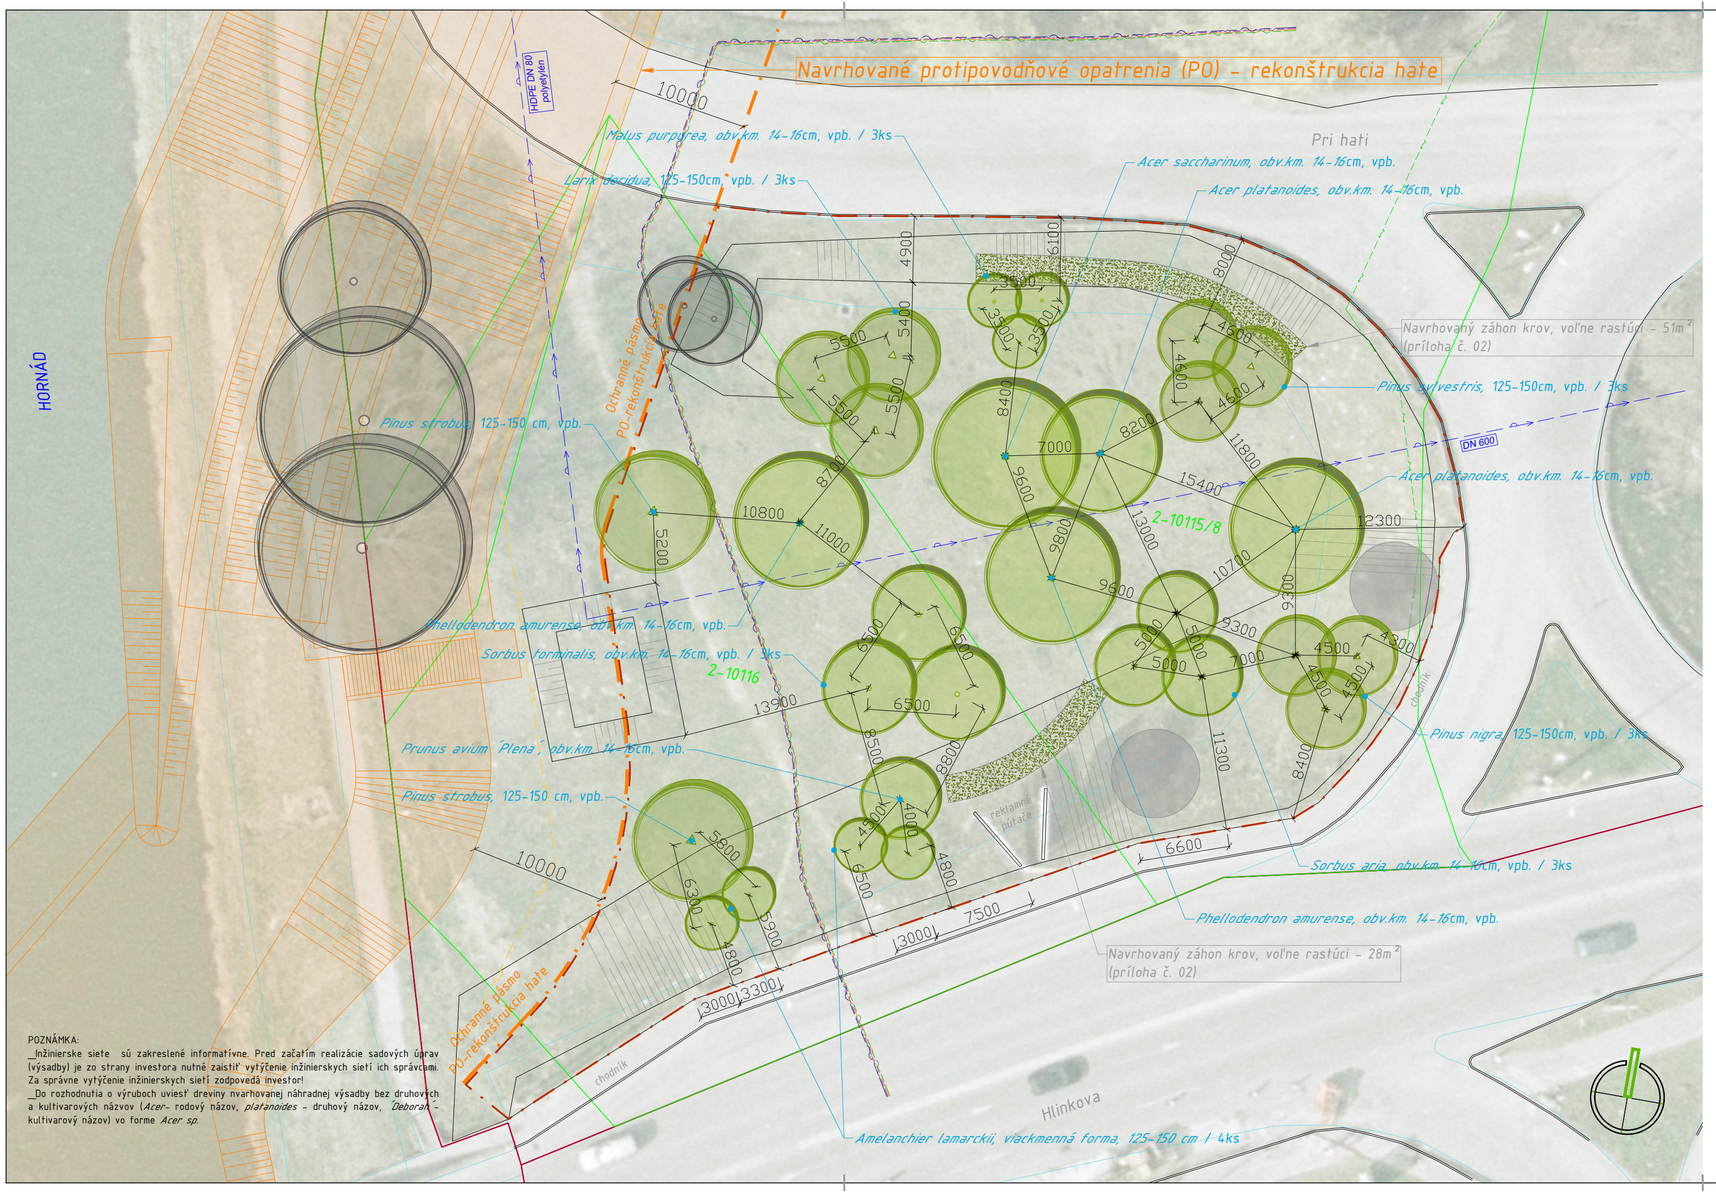

POZNÁMKA:
_Inžinierske siete sú zakreslené informatívne. Pred začatím realizácie sadových úprav (výsadby) je zo strany investora nutné zaistiť vytýčenie inžinierskych sietí ich správcami. Za správne vytýčenie inžinierskych sietí zodpovedá investor!
_Do rozhodnutia o výruboch uviesť dreviny nvarhovanej náhradnej výsadby bez druhových a kultivarových názvov (*Acer*– rodový názov, *platanoides* – druhový názov, *'Deborah'* – kultivarový názov) vo forme *Acer sp.*

LEGENDA

Hranica riešeného územia		Existujúci ker / porast krov listnatý		Navrhovaný strom listnatý	
6651/12	CKN				
2–10115/8	EKN	Existujúci strom listnatý		Navrhovaný strom ihličnatý	
	Navrhovaná protipovodňová ochrana – rekonštrukcia hate				

Inžinierske siete

ANTIK	SANET	SPP
SITEL	DELTA ONLINE	VVS

Zoznam navrhovaných rastlín– parc.č. 2–10116, 2–10115/8, reg ´E´

názov dreviny	počet (ks)
stromy	
Acer platanoides, obv. km. 14–16 cm, vpb.	2
Acer saccharinum, obv. km. 14–16 cm, vpb.	1
Amelanchier lamarckii, 125–150 cm, viackmenná forma	4
Malus purpurea, obv. km. 14–16 cm, vpb.	3
Phellodendron amurense, obv. km. 14–16 cm, vpb.	2
Prunus avium ´Plena´, obv. km. 14–16 cm, vpb.	1
Sorbus aria, obv. km. 14–16 cm, vpb.	3
Sorbus torminalis, obv. km. 14–16 cm, vpb.	3
Larix decidua, 125 – 150 cm, vpb.	3
Pinus nigra, 125 – 150 cm, vpb.	3
Pinus sylvestris, 125 – 150 cm, vpb.	3
Pinus strobus, 125 – 150 cm, vpb.	2
spolu stromy	**30**
kry	
Cornus alba, 40–60 cm	131
Chaenomeles japonica, 40–60 cm	32
Ligustrum ovalifolium, 40–60 cm	32
Pyracantha coccinea, 40–60 cm	32
Spiraea thunbergii, 40–60 cm	67
Berberis juliane, 80–100 cm	67
Hipophae rhamnoides, 80–100 cm	32
spolu kry	**393**

020-00

D

VYPRACOVAL: ING. BENJAMÍN FODOR	HL. INŽ. PROJEKTU: ING. K. KUNDRÁT, CSc.	ZHOTOVITEĽ: SMsZ Správa mestskej zelene v Košiciach
ZOD. PROJEKTANT: ING. BENJAMÍN FODOR	TECH. KONTROLA: ING. MAREK BOBÍK	
OBJEDNÁVATEĽ: Mesto Košice, Trieda SNP 48/A Košice, 040 11		
KRAJ: Košický samosprávny kraj	OKRES: KOŠICE	
STAVBA: MOST Č. M5850 NA CESTE II/547 A LÁVKA, HLINKOVA UL., KOŠICE	ČÍSLO ZÁKAZKY:	TP–2020/014/01
	STUPEŇ:	DSPRS
	DÁTUM:	12/2020
ČASŤ STAVBY: 020–00 NÁHRADNÁ VÝSADBA	FORMÁT:	630x297 mm
	MIERKA:	1:300
PRÍLOHA: CELKOVÁ_SITUÁCIA_NÁVRHU	ČÍSLO PRÍLOHY: 02	SÚPRAVA: