
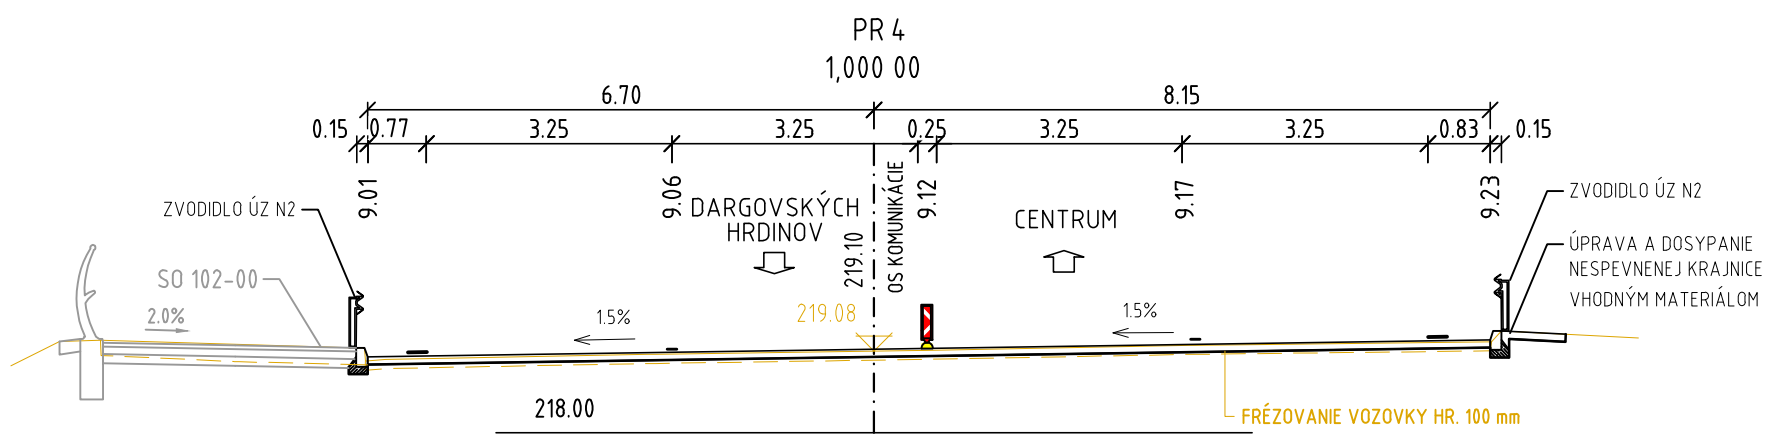
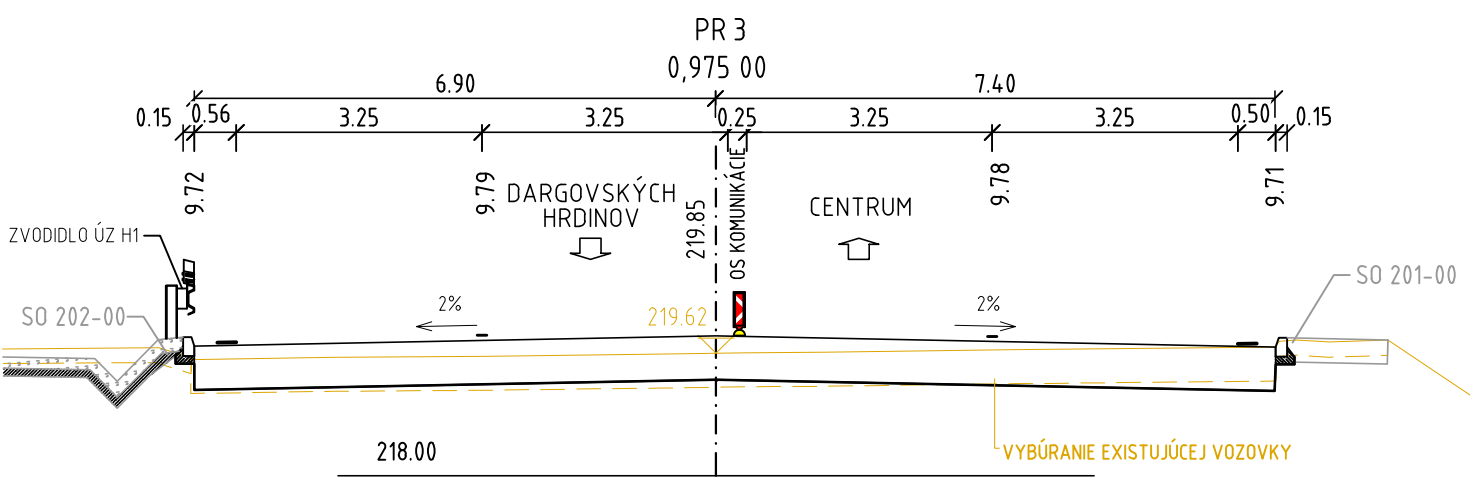
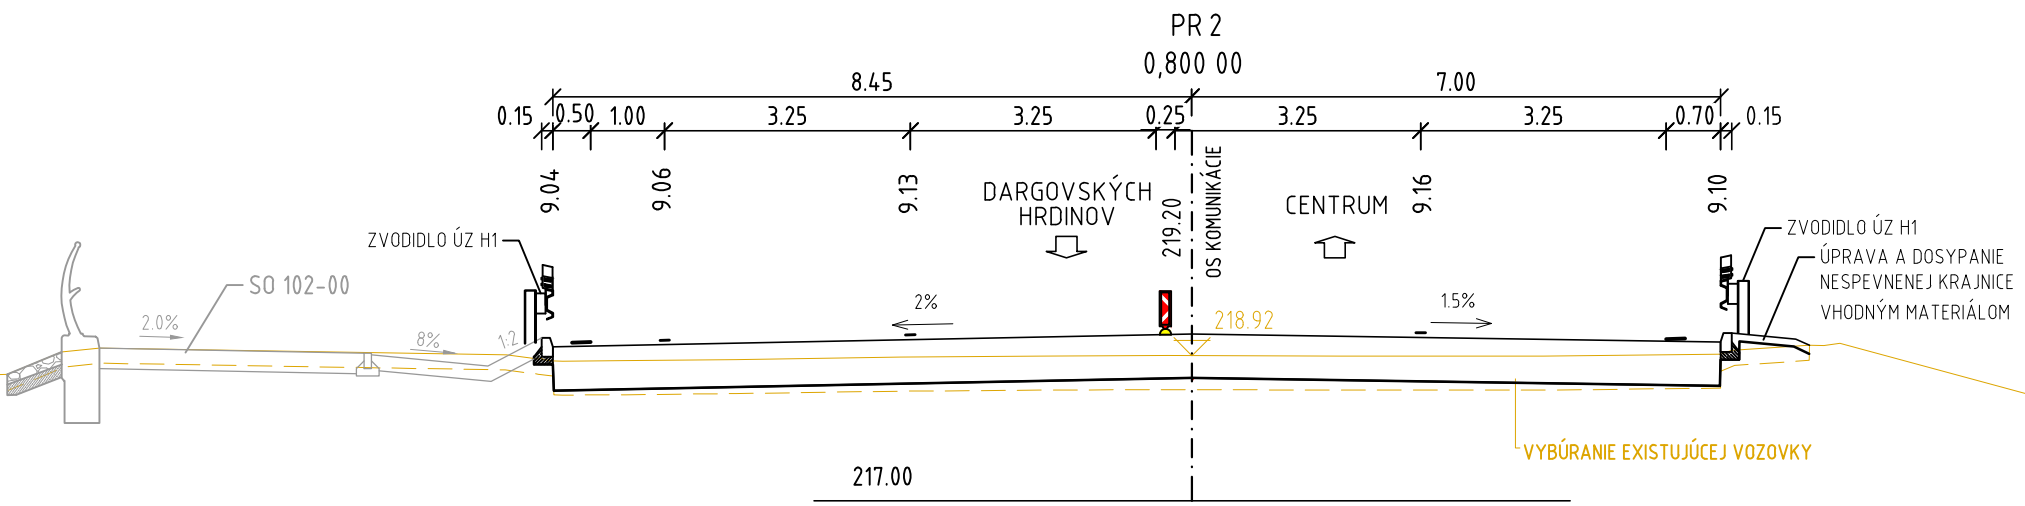


PRIEČNE REZY
M 1 : 100

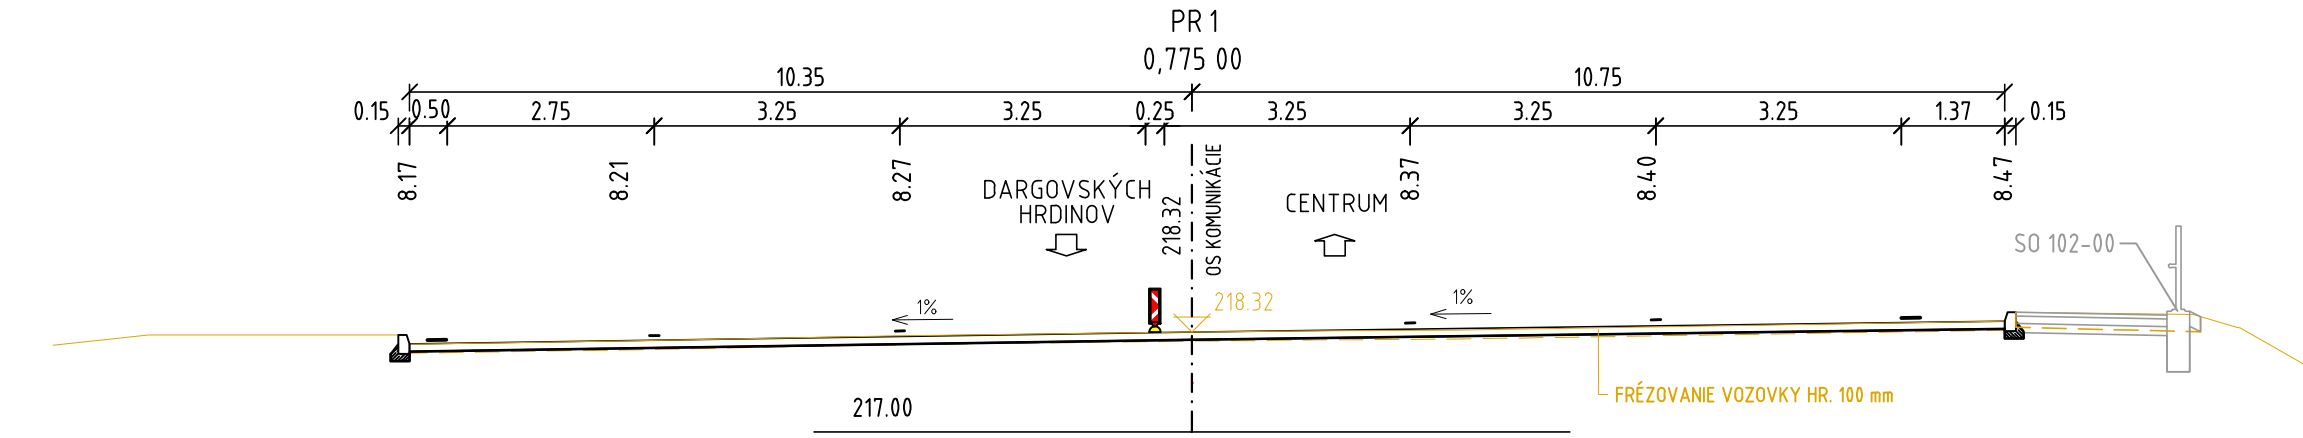

101-00

K.Ú. BRODY, NOVÉ ĽAHANOVCE
SÚRADNICOVÝ SYSTÉM: S-JTSK, REALIZÁCIA JTSK
VÝŠKOVÝ SYSTÉM: Bpv
TRIEDA PRESNOSTI: STN 73 0422

Vongaj

D

VYPRACOVAL: ING. T. OLEXA, PhD. <i>Olexa</i>		HL. INŽ. PROJEKTU: ING. K. KUNDRÁT, CSc. <i>Kundrát</i>	<div>ZHOTOVITEĽ:</div> <div><div><div></div><div></div></div><div>TUNROAD ENGINEERING</div></div> <div>Ružinovská 40, 821 03 Bratislava Telefon: +421 2 59 308 261 Fax: +421 2 59 308 260 E-mail: info@tunroad.sk</div>
ZOD. PROJEKTANT: ING. D. VONGREJ <i>Vongrej</i>		TECH. KONTROLA: ING. D. VONGREJ <i>Vongrej</i>	
OBJEDNÁVATEĽ: Mesto Košice, Trieda SNP 48/A Košice, 040 11			
KRAJ: Košický samosprávny kraj		OKRES: KOŠICE	
STAVBA: MOST Č. M5850 NA CESTE II/547 A LÁVKA, HLINKOVA UL., KOŠICE			ČÍSLO ZÁKAZKY: TP-2020/014/01
			STUPEŇ: DSPRS
			DÁTUM: 12/2020
ČASŤ STAVBY: 101-00 ÚPRAVA CESTY II/547, HLINKOVA ULICA			FORMÁT: 3xA4
			MIERKA: 1:100
PRÍLOHA: PRIEČNE REZY			ČÍSLO PRÍLOHY: 05
			SÚPRAVA: