





M 1:5

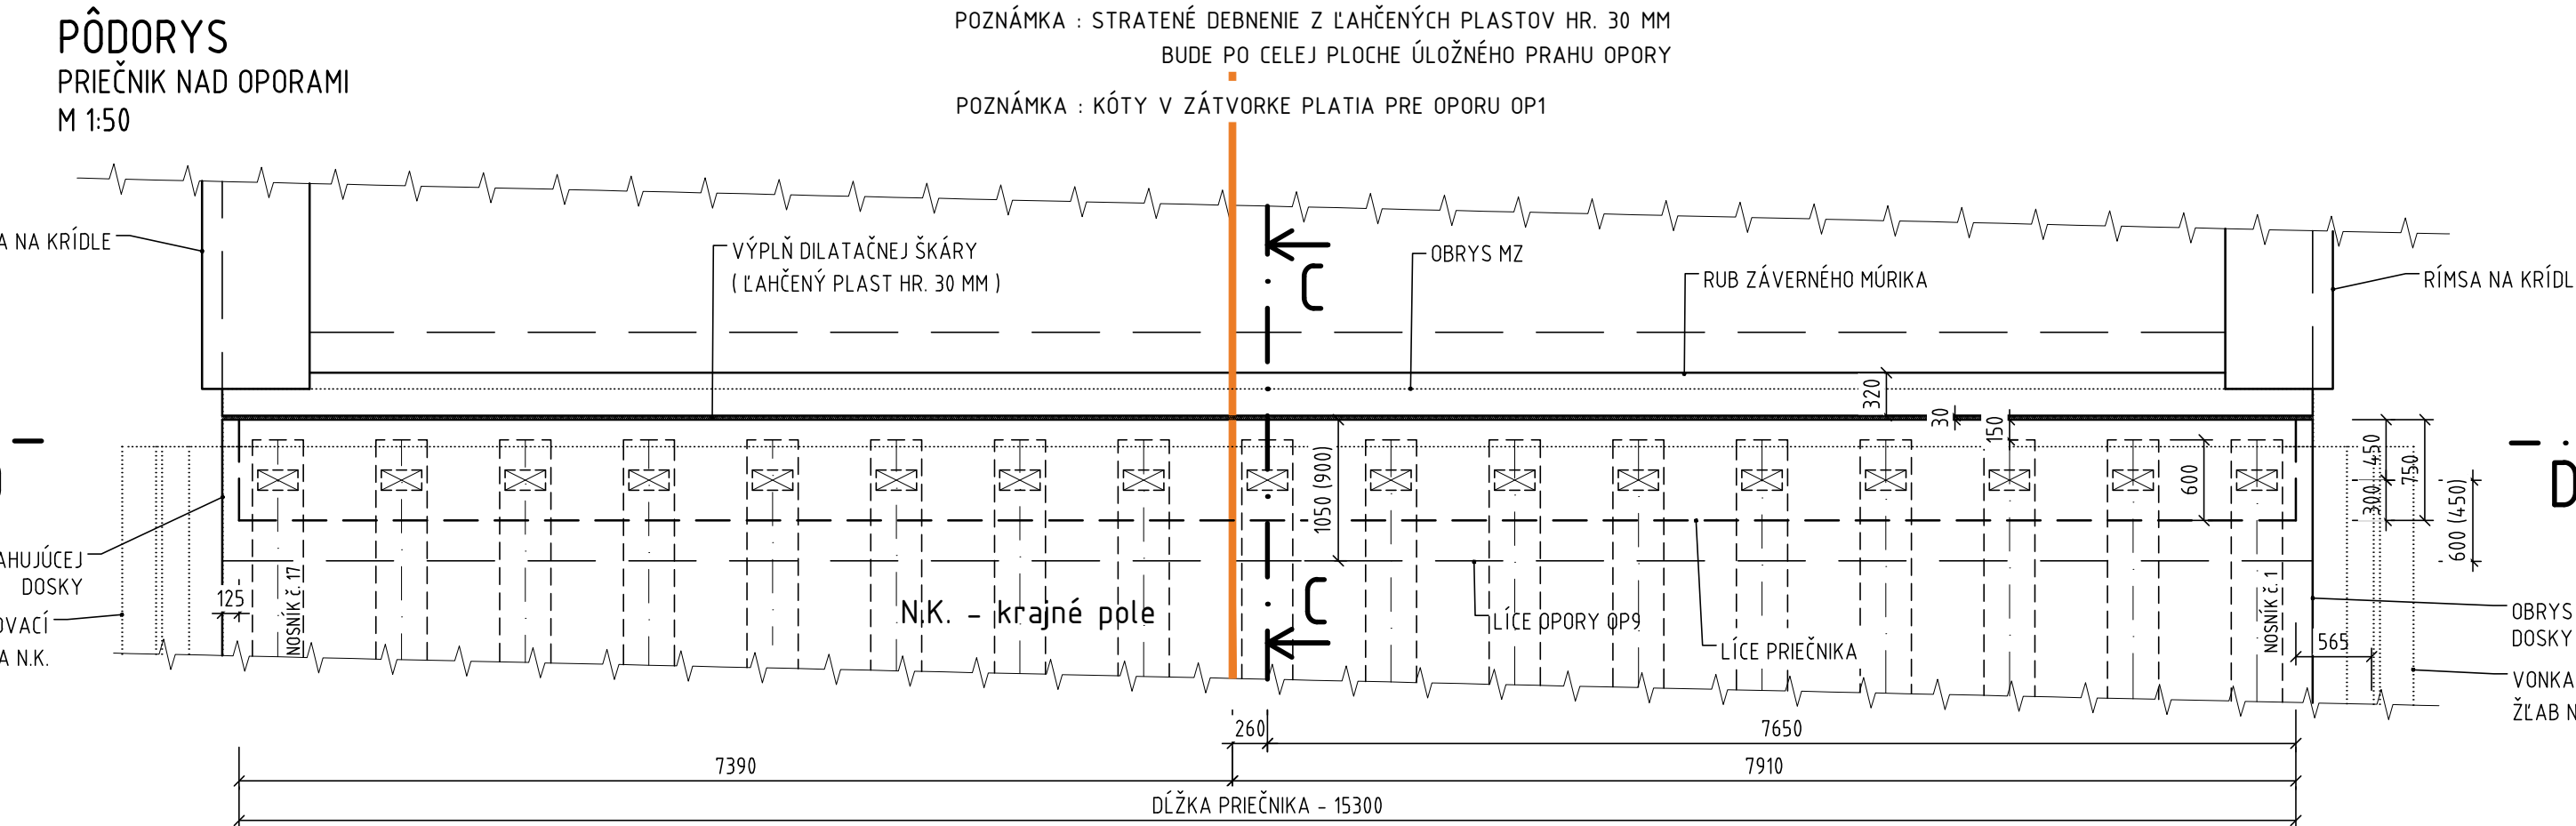

## M 1.50

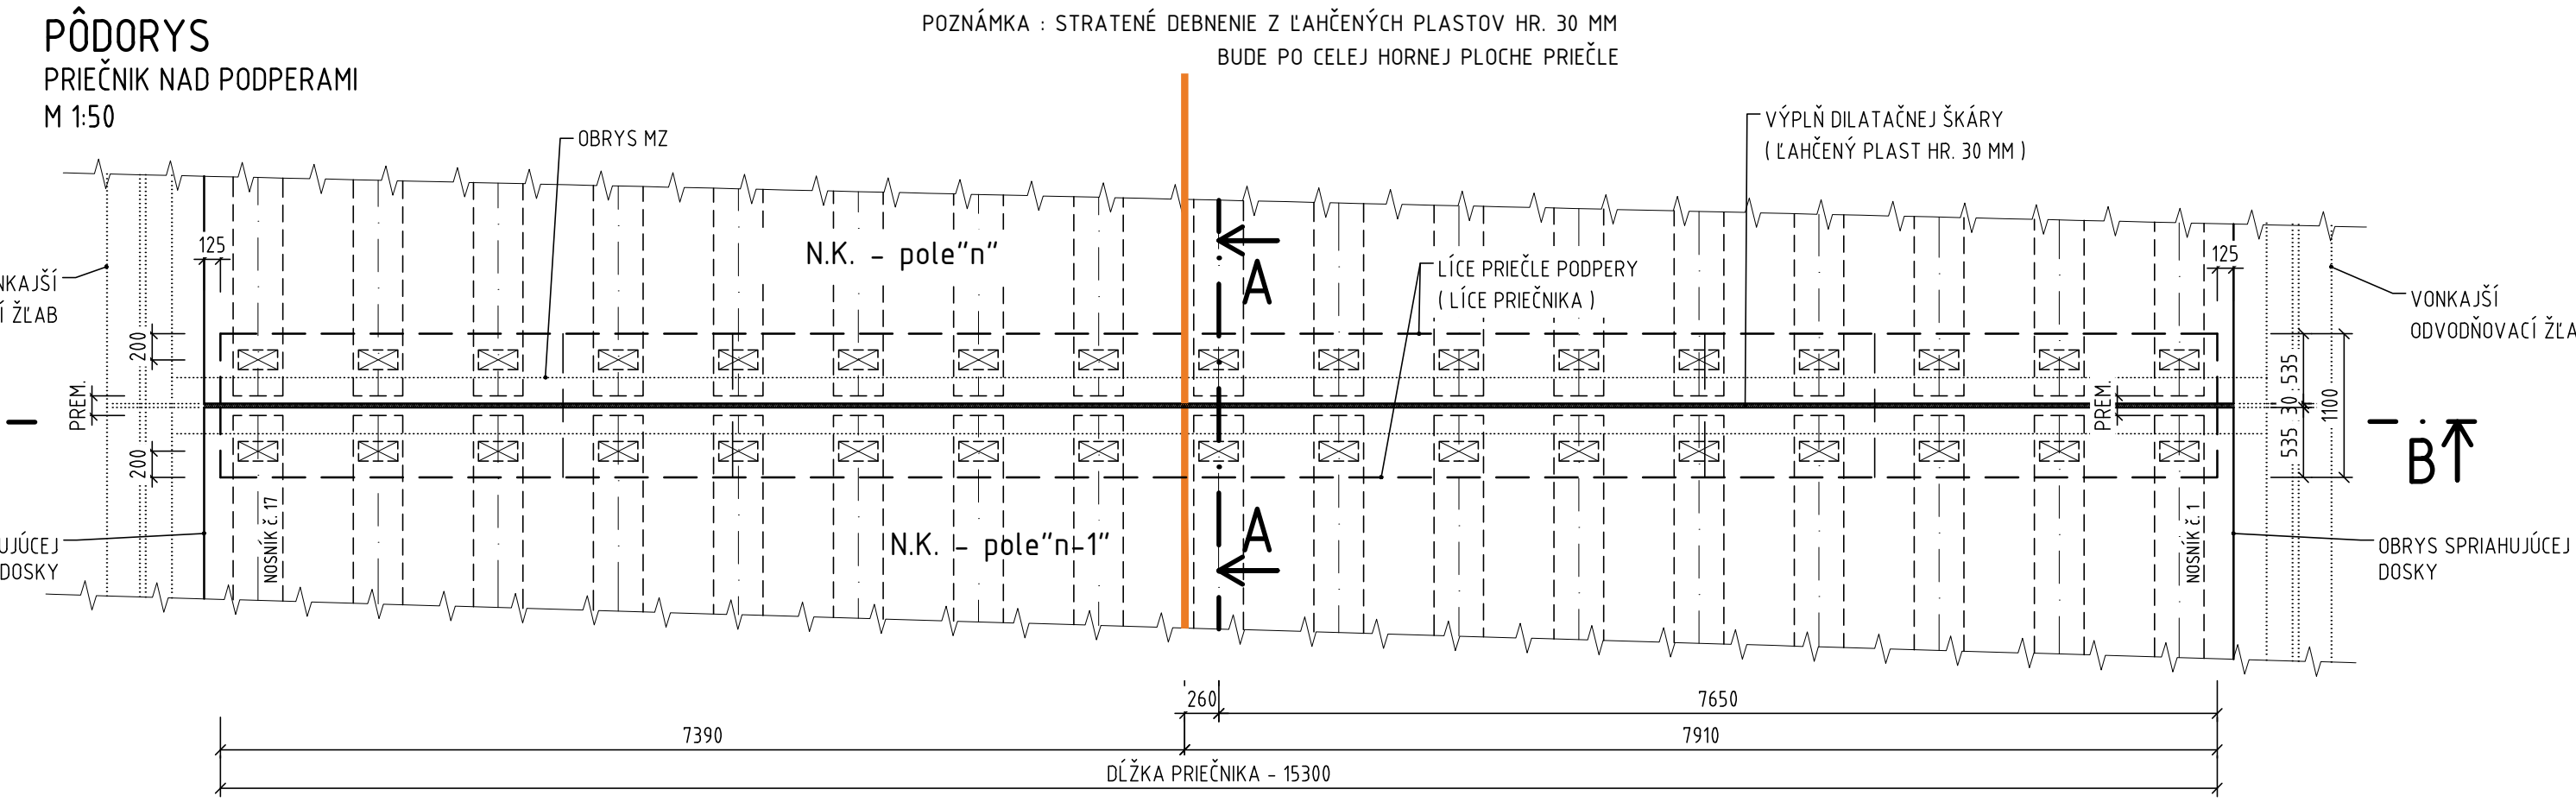


## M 1:50

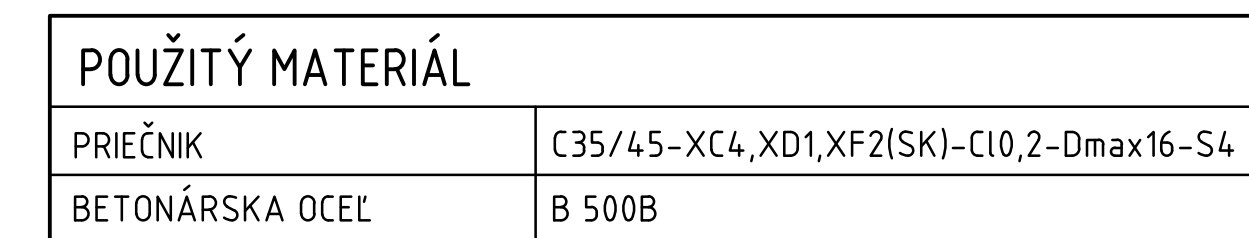 

<b>PILIER č.</b>	<b>ŠÍRKA MEDZI ČELAMI NOSNÍKOV č. 17 (MM)</b>	<b>ŠÍRKA MEDZI ČELAMI NOSNÍKOV č. 1 (MM)</b>
<i>P2</i>	200	170
<i>P3</i>	150	120
<i>P4</i>	140	100
<i>P5</i>	140	100
<i>P6</i>	130	120
<i>P7</i>	200	200
<i>P8</i>	210	270

# 201-00

VYPRACOVANÉ: ING. R. KONERACKÝ		HL. INŽ. PROJEKTU: ING. K. KUNDRÁT, CSc.		ZHOTOVITEĽ:	
ZOD. PROJEKTANT: ING. R. KONERACKÝ		TECH. KONTROLA:		 Smedického 1/B, 811 06 Bratislava I. Telefon: +421 2 59 308 261 Fax: +421 2 59 308 260 E-mail: info@tunroad.sk	
OBJEDNÁVATEĽ: Mesto Košice, Trieda SNP 48/A Košice, 040 11		ING. Ľ. KOŽLEJ			
KRAJ: Košický samosprávny kraj		OKRES: KOŠICE			
STAVBA: MOSTNÝ OBJEKT Č. 5850 NA CESTE II/547 HLINKOVA ULICA				ČÍSLO ZÁKAZKY: TP-2020/014/0	
ČASŤ STAVBY: 201-00 MOST Č. 5850 NA CESTE II/547 HLINKOVA ULICA				STUPEŇ: DSPRS	
				DÁTUM: 12/2020	
				FORMÁT: 6xA4	
				MIERKA: 1:50	
PRÍLOHA: TVAR PRIEČNIKOV				ČÍSLO PRÍLOHY: 13	
				ÚPRAVA:	