

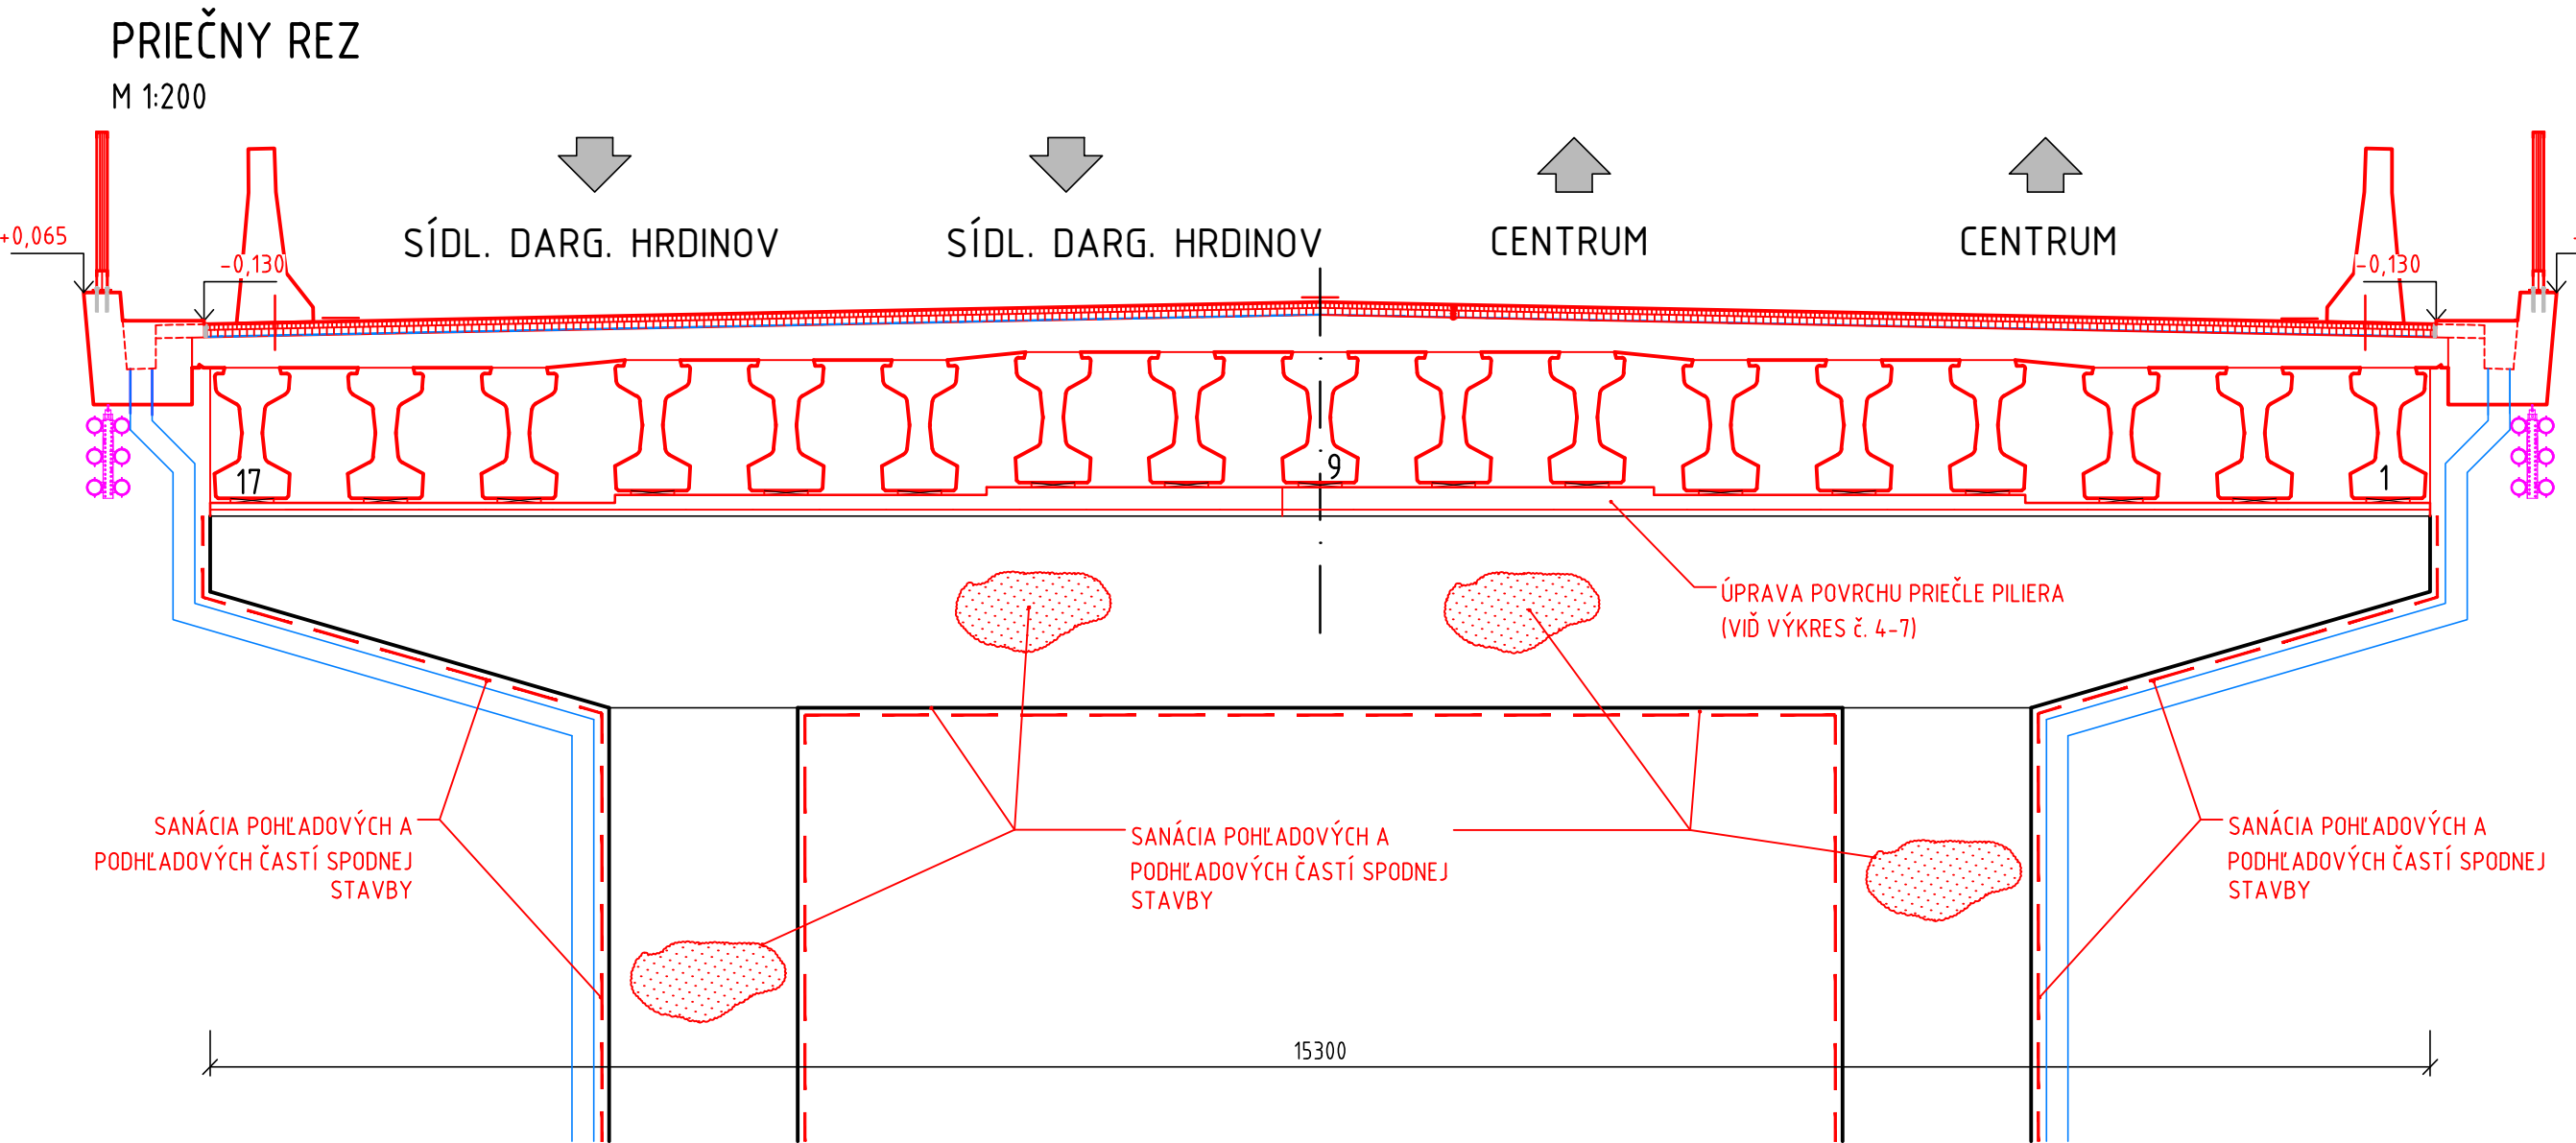



SANÁCIA SPODNEJ STAVBY

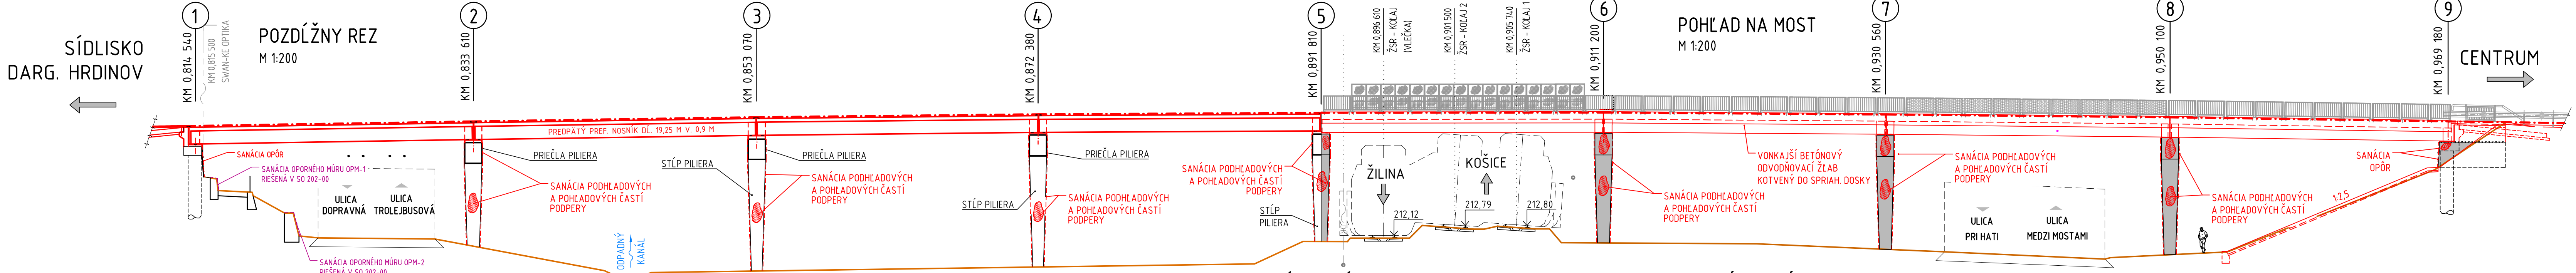

DETAIL A - DVOJVRSTVOVÝ SYSTÉM  
SPÔSOB OPRAVY PОВRCHU KONŠTRUKCIE

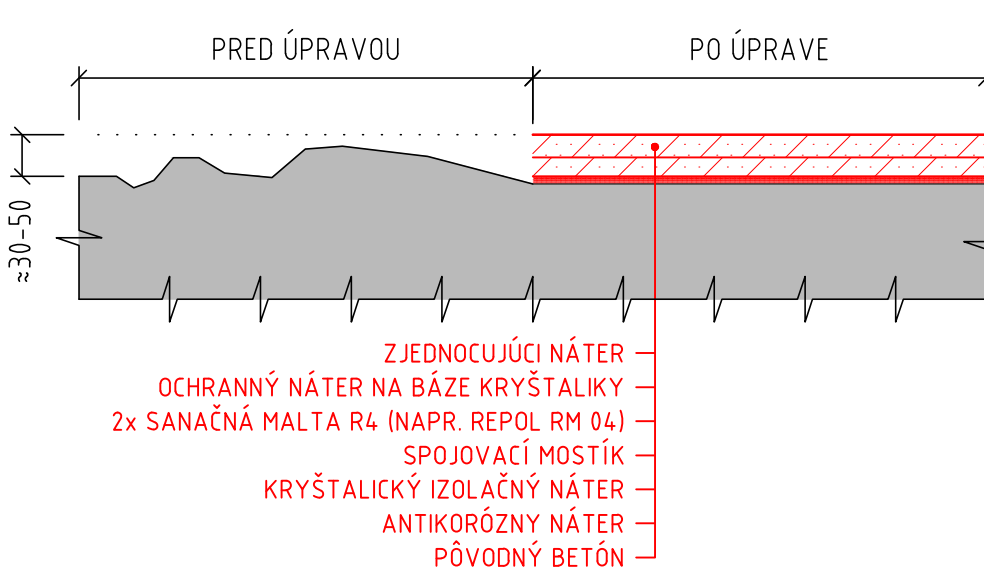

DETAIL B - JEDNOVRSTVOVÝ SYSTÉM  
SPÔSOB OPRAVY PОВRCHU KONŠTRUKCIE

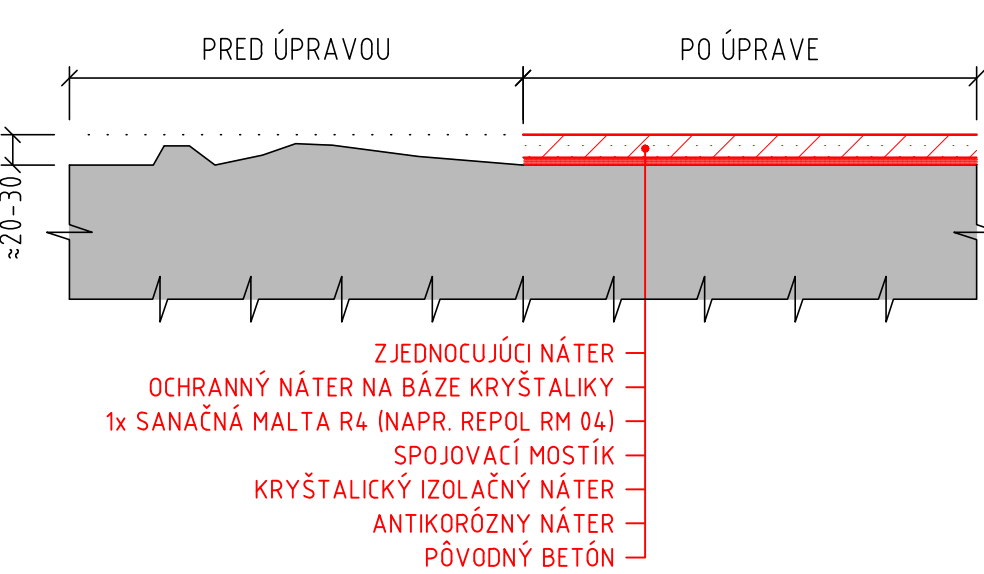

POSTUP SANAČNÝCH PRÁC

SANÁCIA POHLADOVÝCH A PODHLADOVÝCH ČASŤÍ MOSTA

- SANÁCIA POŠKODENÝCH ČASŤÍ PОВRCHU BUDE PREBIEHAŤ NASLEDOVNE:
- OČISTENIE KONŠTRUKCIE NA ZDRAVÝ BETÓN S ODTRHOVOU PEVNOSŤOU 1-1,5 MPA
  - ODSTRÁNENIE SKORODOVANÝCH ČASŤÍ VÝSTUŽE A OŠETRENIE ANTIKORÓZNYM NÁTEROM ( V PRÍPÁDE VÄČŠIEHO POŠKODENIA ÚČINNÉJ PLOCHY VÝSTUŽE SA DOPLNÍ EXISTUJÚCA VÝSTUŽ DODATOČNE LEPENOU )
  - NANESENIE SPOJOVACIEHO MOSTÍKA
  - APLIKÁCIA SANAČNEHO SYSTÉMU (SANAČNÁ MALTA R4 - STN EN 1504-3), JEDNOVRSTVOVÝ SYSTÉM PRE POŠKODENIE DO 30 MM, DVOJVRSTVOVÝ SYSTÉM PRE POŠKODENIE DO 50 MM
  - NANESENIE OCHRANNÉHO A ZJEDNOCUJÚCEHO NÁTERU.
  - EPOXIDECHTOVÝ NÁTER SPODKU N.K. AKO OCHRANNÝ POVLAK PROTI VÝFUKOVÝM PLYNOM ( 2,0 M OD OSI KOŁAJE NA KAŽDÚ STRANU ) - V ZMYSLE STN 73 6223

POZNÁMKY :

- VZHLADOM NA NEBEZPEČENSTVO VZNIKU MIKROTRHLÍN SÚ PRI PRÍPRAVE KONŠTRUKCIE VYLÚČENÉ RAZANTNÉ DYNAMICKÉ METÓDY.
- UVOLNENÉ ČASŤI KONŠTRUKCIE ZISTENÉ POKLEPOM BUĐÚ ODSTRÁNENÉ ĽAHKÝMI BÚRACÍMI KLADIVAMI.
- CELÝ PОВRCH KONŠTRUKCIE BUDE OTRYSKANÝ VYSOKOTLAKOVÝM VODNÝM LÚČOM DO DOSIAHNUTIA POŽADOVANEJ KVALITY PОВRCHU SANOVANEJ KONŠTRUKCIE.
- VÝSTUŽ SA ZBAVÍ SKORODOVANÝCH ČASŤÍ PRIČOM SA MUSÍ STANOVÍŤ ROZSAH POŠKODENIA RESP. ÚČINNÁ PLOCHA VÝSTUŽE. V PRÍPÁDE VÄČŠIEHO POŠKODENIA SA DOPLNÍ EXISTUJÚCA VÝSTUŽ DODATOČNE LEPENOU A PОВRCH SA NÁSLEDNE UPRAVÍ NOVOU KRYCOU VRSTVOU S DŔKLADNÝM PREPOJENÍM S EXISTUJÚCOU NOSNOU KONŠTRUKCIOU.
- NA KONEČNÚ ÚPRAVU SA POUŽIJE ZJEDNOCUJÚCI NÁTER BETÓNOVEJ FARBY.

201-00

VYPRACOVAL: ING. R. KONERACKÝ	HL. INŽ. PROJEKTU: ING. K. KUNDRÁT, CSc.	ZHOTOVITEL: <b>TUNROAD ENGINEERING</b> Somolického 1/B, 811 06 Bratislava 1 Telefon:+421 2 59 308 261 Fax:+421 2 59 308 260 E-mail: info@tunroad.sk
ZOD. PROJEKTANT: ING. R. KONERACKÝ	TECH. KONTROLA: ING. Ľ. KOŽLEJ	
OBJEDNÁVATEL: <b>Mesto Košice, Trieda SNP 48/A Košice, 040 11</b>		
KRAJ: Košický samosprávny kraj	OKRES: KOŠICE	
STAVBA: <b>MOSTNÝ OBJEKT Č. 5850 NA CESTE II/547 HLINKOVA ULICA</b>	ČÍSLO ZÁKAZKY: TP-2020/014/01	
ČASŤ STAVBY: <b>201-00 MOST Č. M5850 NA CESTE II/547, HLINKOVA ULICA</b>	STUPEŇ: DSPRS	
PRÍLOHA: <b>SANÁCIA PОВRCHOV SPODNEJ STAVBY</b>	DÁTUM: 12/2020	
	FORMÁT: 10x A4	
	MIERKA: 1:200, 1:50	
	ČÍSLO PRÍLOHY: 23	SÚPRAVA: