




PÔDORYS
M 1:200

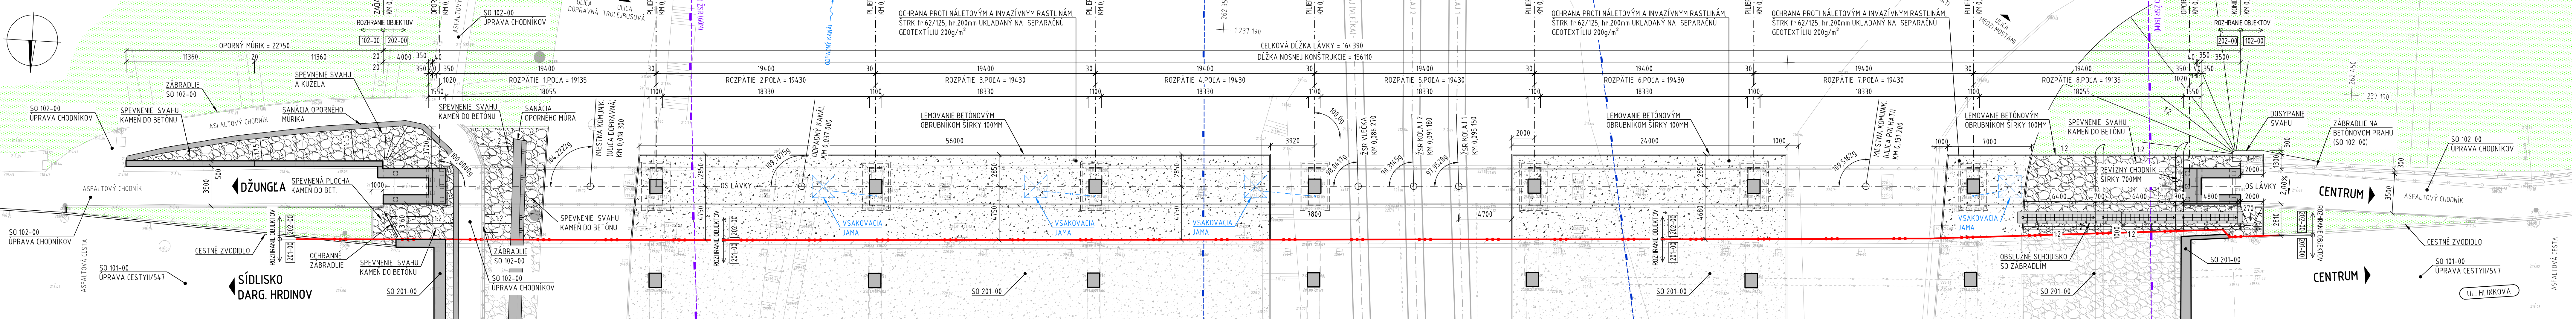


PÔDORYS SCHODISKA PRI OPORE Č.9
M 1:100

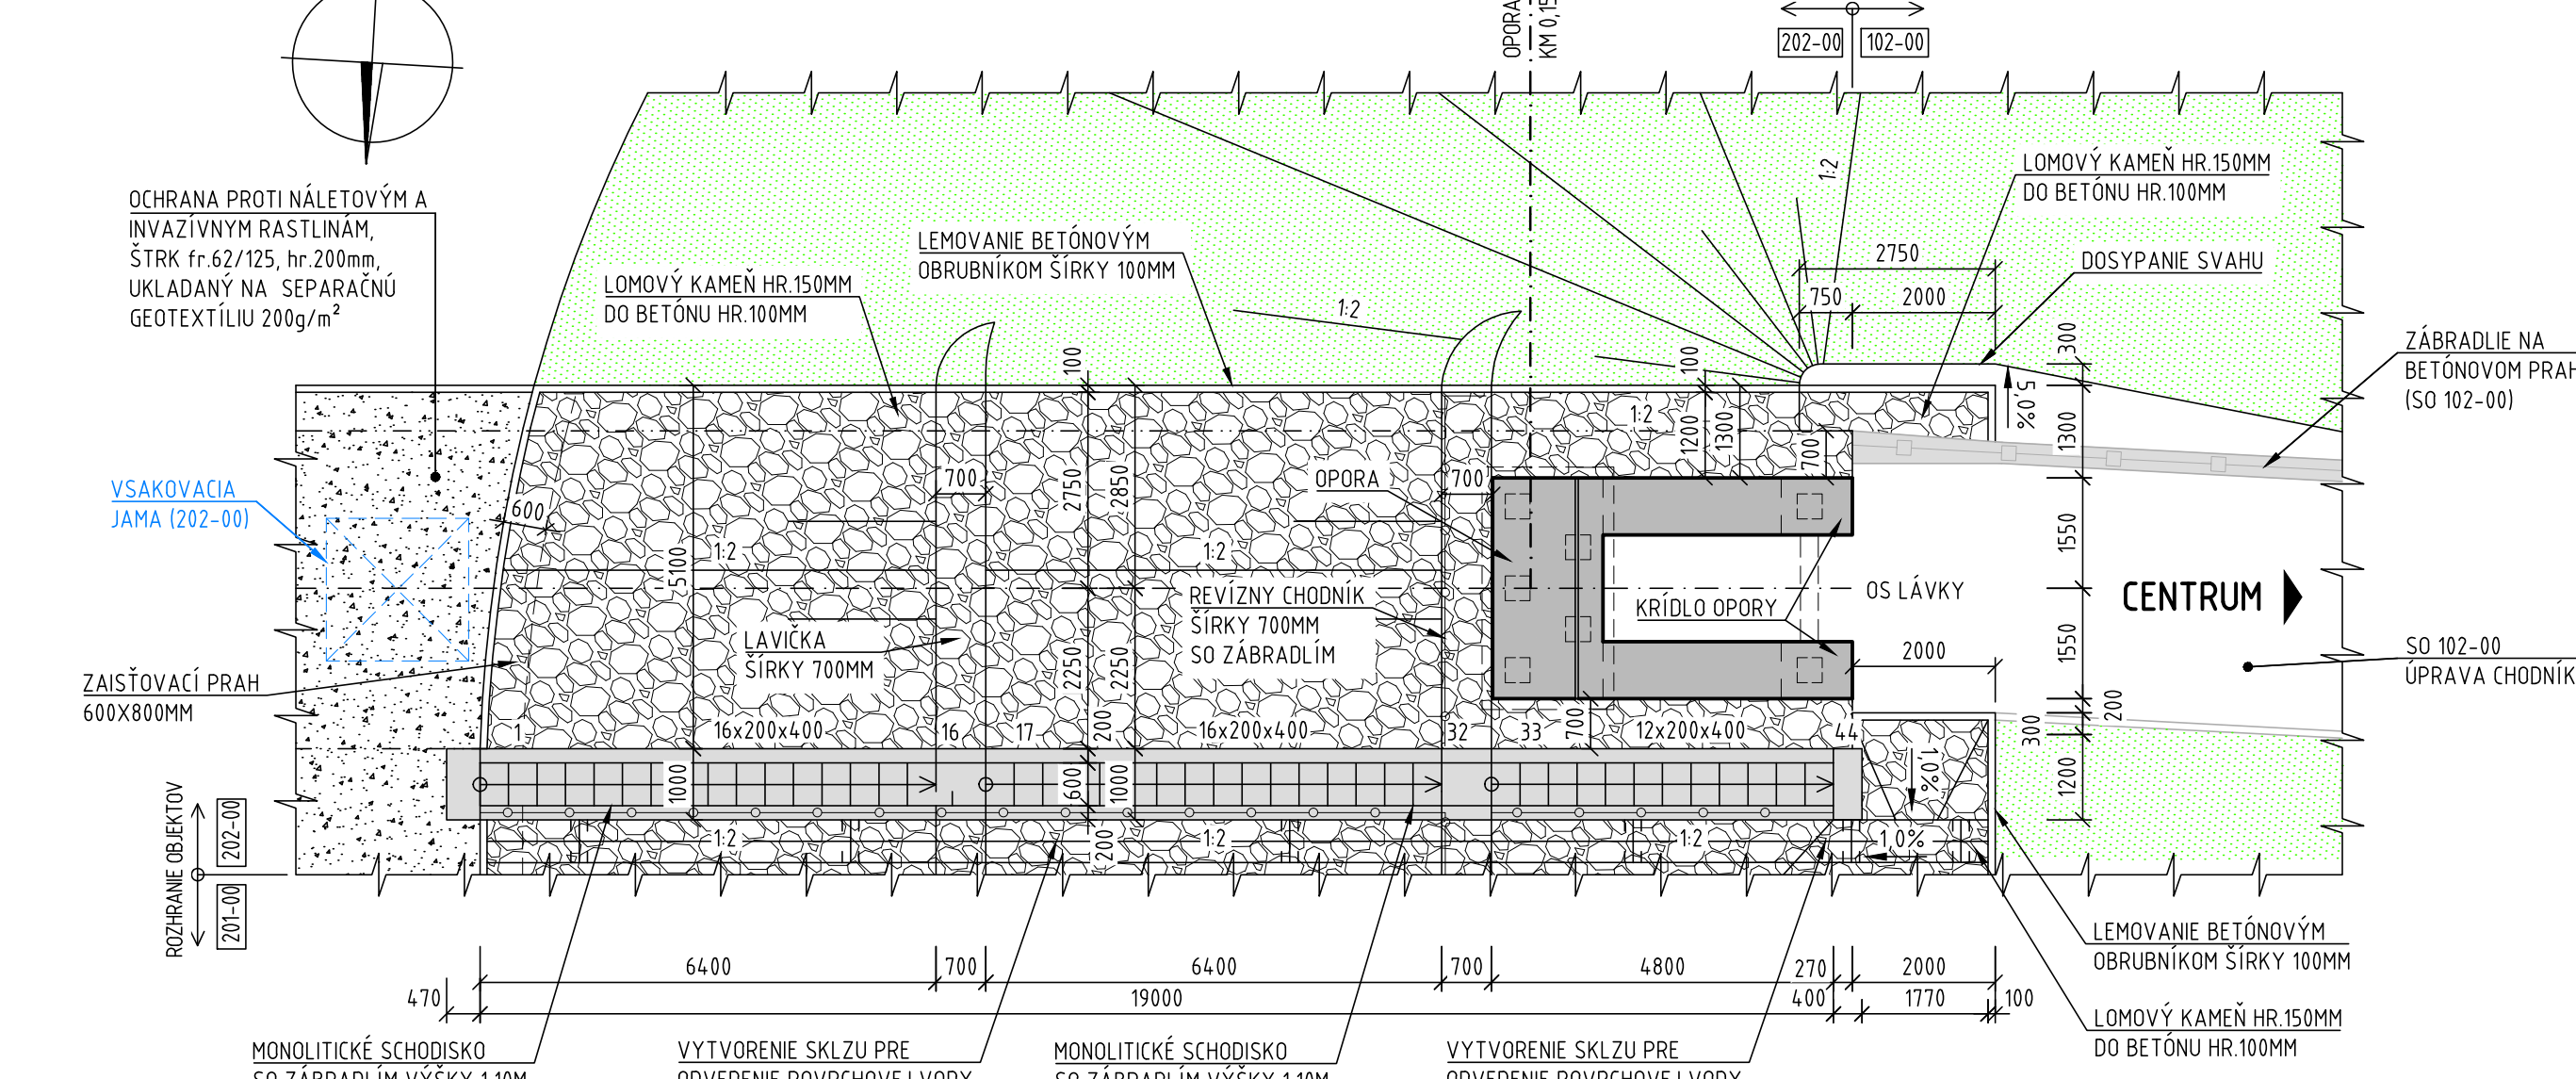

POZDĽŽNY REZ SCHODISKOM PRI OPORE Č.9
M 1:100

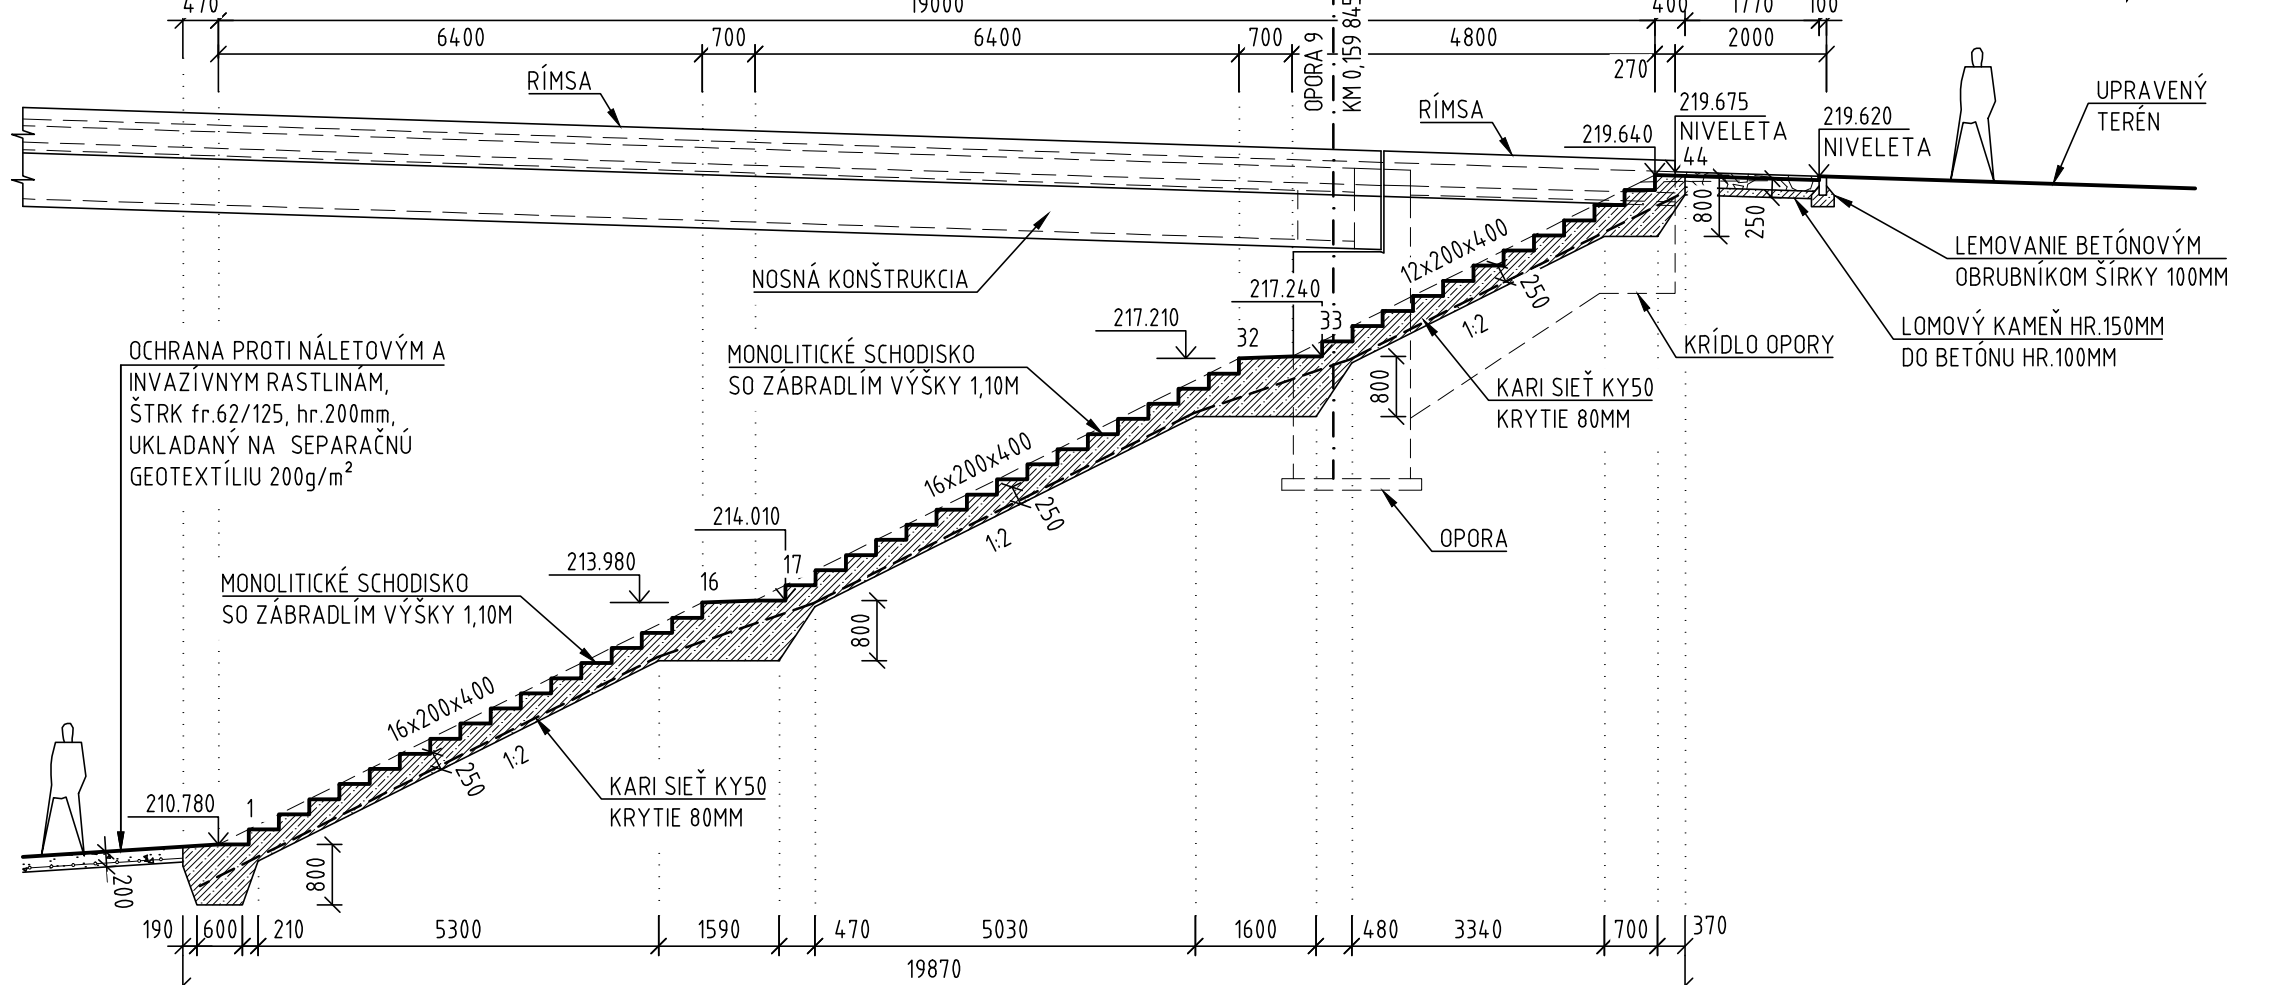

DETAIL ZÁBRADLIA
NA OBSLUŽNOM SCHODISKU
REZ
M 1:20

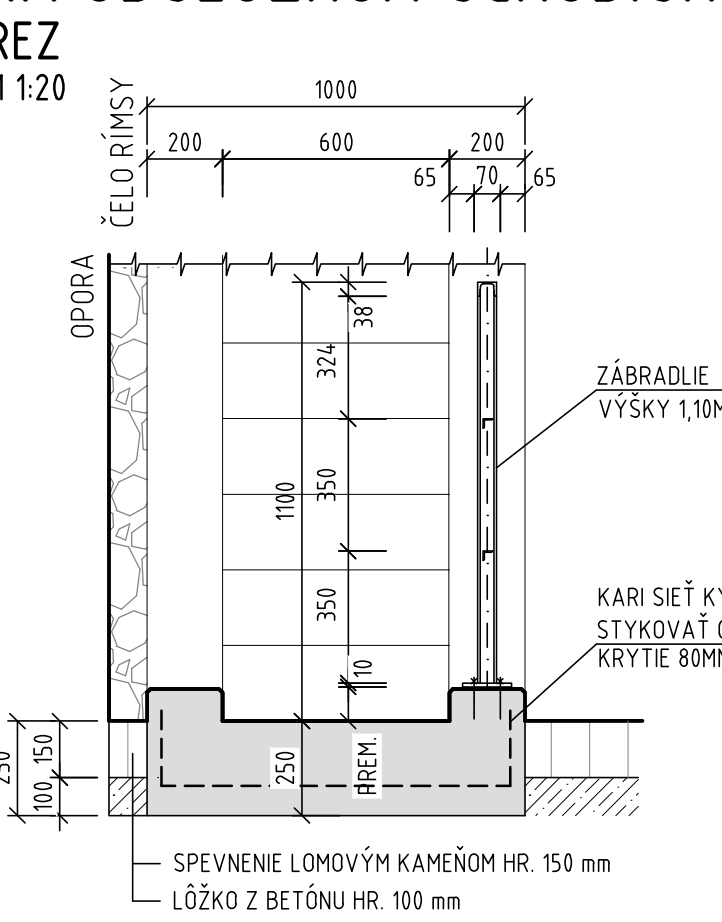

LEGENDA:

- ÚPRAVA SVAHOV V OKOLÍ LÁVKY - SPEVNENIE SVAHOV KAMEN DO BETÓNU (ROZPOČÍTANÉ V OBJ. 202-00)
- KAMENNÁ DLAŽBA Z LOMOVÉHO KAMENÁ HR.150MM DO LÔŽKA Z BETÓNU HR.100MM
- ŠKÁROVANÉ CEMENTOVOU MALTOU
- ÚPRAVA SVAHOV V OKOLÍ MOSTA - SPEVNENIE SVAHOV KAMEN DO BETÓNU (ROZPOČÍTANÉ V OBJ. 201-00)
- KAMENNÁ DLAŽBA Z LOMOVÉHO KAMENÁ HR.150MM DO LÔŽKA Z BETÓNU HR.100MM
- ŠKÁROVANÉ CEMENTOVOU MALTOU
- OCHRANA PROTI NÁLETOVÝM A INVAZÍVNÝM RASTLINÁM POD LÁVKOU (ROZPOČÍTANÉ V OBJ. 202-00)
- ŠTRK FR.62/125, HR.200MM UKLADANÝ NA SEPARAČNÚ GEOTEXTÍLIU 200g/m²
- OCHRANA PROTI NÁLETOVÝM A INVAZÍVNÝM RASTLINÁM POD MOSTOM (ROZPOČÍTANÉ V OBJ. 201-00)
- ŠTRK FR.62/125, HR.200MM UKLADANÝ NA SEPARAČNÚ GEOTEXTÍLIU 200g/m²

POZNÁMKY:

- SANÁCIA OPORNÝCH MÚROV VÍD VÝKRES SANÁCIA SPODNEJ STAVBY A OPORNÝCH MÚROV PRI OPORE Č. 1
- VÝŠKÁROVANIE SPEVNENIA BUDE CEMENTOVOU MALTOU SÚ ŠÍRKOU ŠKÁRY MAX.30MM
- POUŽITÝ KAMEN MUSÍ BYŤ TRVANLIVÝ, ODOLNÝ PROTI OBRUSU A MRAZU
- PRE OHRANIČENIE SPEVNENIA SÚ POUŽITÉ BETÓNOVÉ OBRUBNÍKY ŠÍRKY 100MM ULOŽENÉ DO BETÓNOVÉHO LÔŽKA
- POZDĽŽ OBSLUŽNÉHO SCHODISKA A REVÍZNÉHO CHODNÍKA PRI OPORE Č.9 SA OSADÍ ZÁBRADLIE VÝŠKY 1,10M
- PRESNÝ TVAR A KOTVENIE ZÁBRADLIA BUDE PREDMETOM V TO ZÁBRADLIA.
- PROTIKORÓZNA OCHRANA ZÁBRADLIA VÍD VÝKRES ZÁBRADLIA

POUŽITÝ MATERIÁL	
OBSLUŽNÉ SCHODISKO	C30/37-XC4,XD1,XF2 (SK)-C10,4-Dmax16-S3
BETÓNOVÉ LÔŽKO	C25/30-XC2,XF1 (SK)-C10,4-Dmax16-S3
BETÓNÁRSKA OCEĽ	B 500B, fyk=500MPa, tr. ťažnosti "B", STN EN 1992-1-1
OZNAČENIE BETÓNOV JE V ZMYSLE STN EN 206	

202-00

VYPRACOVAL: ING. M. JUHÁS	HL. INŽ. PROJEKTU ING. K. KUNDRÁT, CSc.	ZHOTOVITEĽ: TUNROAD ENGINEERING Ružinovská 40, 821 03 Bratislava Telefon:+421 2 59 308 261 Fax:+421 2 59 308 260 E-mail: info@tunroad.sk
ZOD. PROJEKTANT: ING. M. JUHÁS	TECH. KONTROLA: ING. K. KUNDRÁT, CSc.	
OBJEDNÁVATEĽ: Mesto Košice, Trieda SNP 48/A Košice, 040 11	OKRES: KOŠICE	ČÍSLO ZÁKAZKY: TP-2020/014/01
KRAJ: Košický samosprávny kraj		STUPEŇ: DPSRS
STAVBA: MOST Č. M5850 NA CESTE II/547 A LÁVKA, HLINKOVA UL., KOŠICE		FORMÁT: 16x44
ČASŤ STAVBY: 202-00 LÁVKA PRE PEŠÍCH VEDĽA MOSTA M5850		MERKA: 1:200, 100, 20
PRÍLOHA: TERÉNNÉ ÚPRAVY		ČÍSLO PRÍLOHY: SÚPRAVA
		19