


SCHÉMA PRELOŽKY 72VL. OK

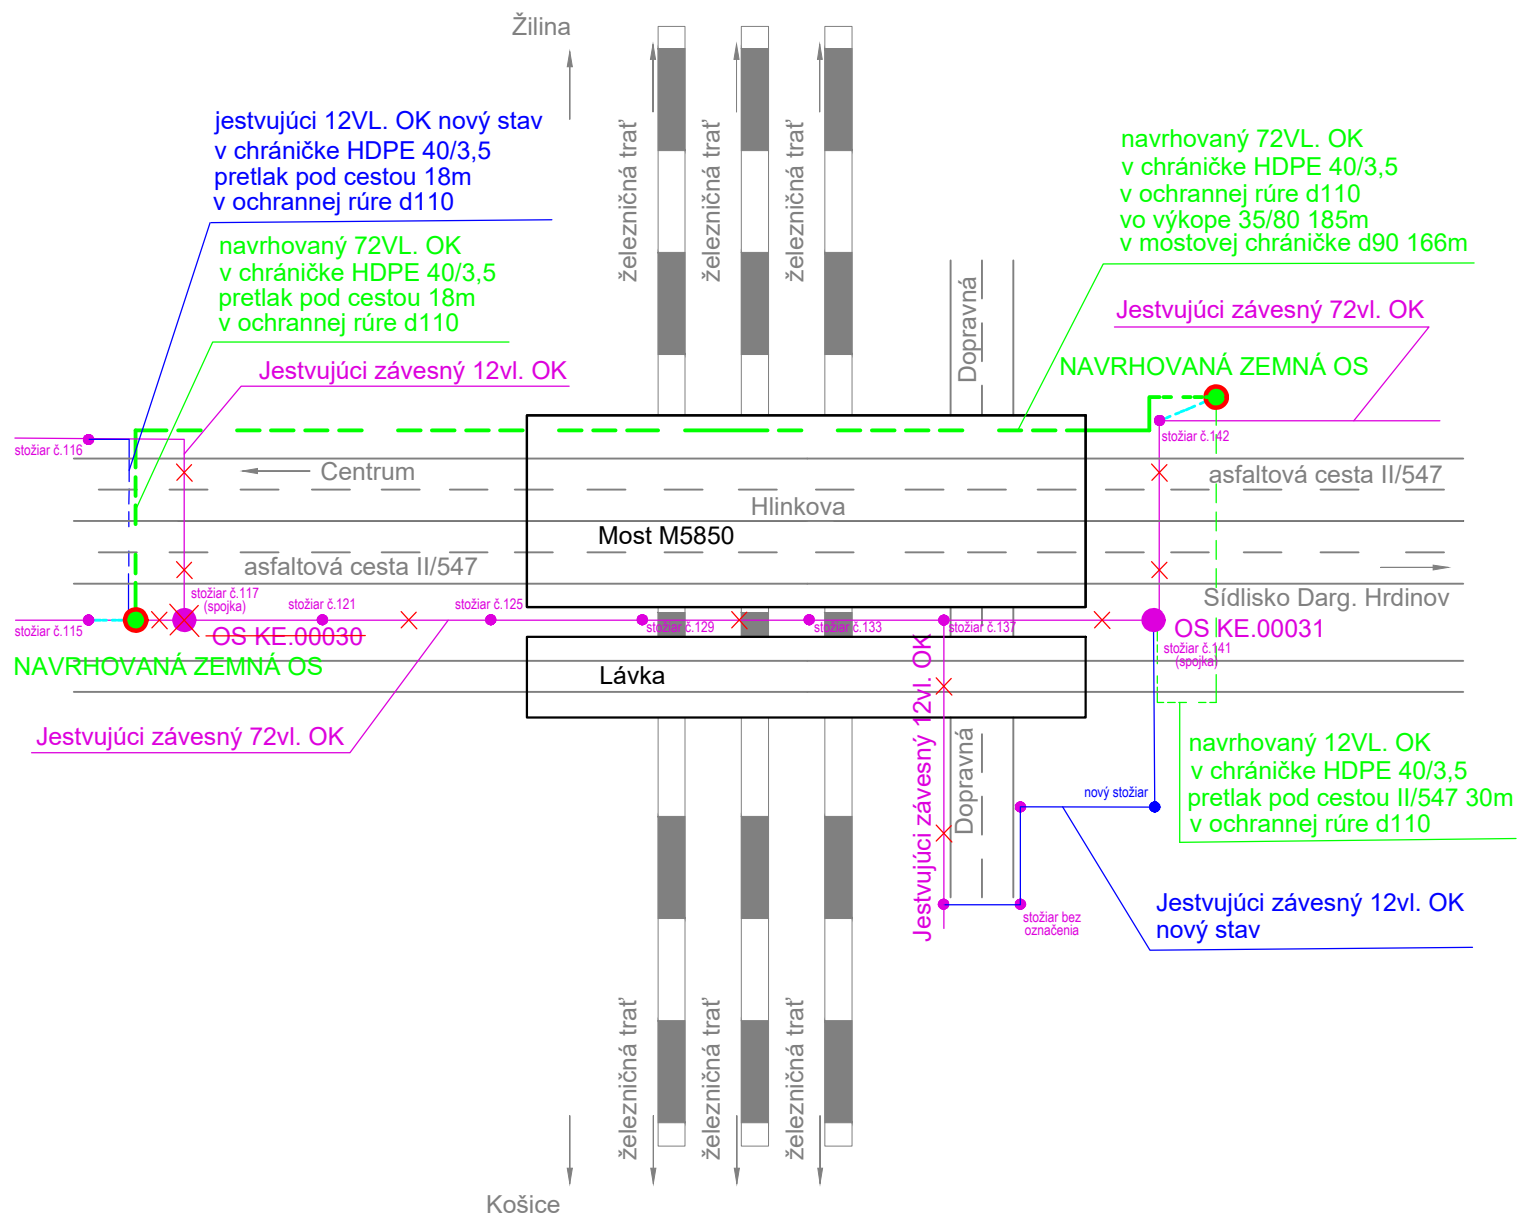

LEGENDA :

- jestvujúci závesný 72vl. OK
- navrhovaný 72vl. OK typu LTMC 72x SM G.657.A1 (6x12) A-DQ(ZN)2Y
- navrhovaný 12vl. OK
- navrhovaný výkop od šachty k stĺpu č.142, resp. č.115 pre jestvujúci 72vl. OK
- OS ● navrhovaná zemná optická spojka hrncová INFRANLAN
- navrhovaná šachta PIPELIFE HD 1000X650X500
- jestvujúci 12vl. OK nový stav
- nový stožiar typu LBH 8-B atyp 3-stupňový (114/89/60)
- × zrušiť

602-00

D

VYPRACOVAL: ING. M. KACVINSKÝ	HL. INŽ. PROJEKTU: ING. K. KUNDRÁT, CSc.	ZHOTOVITEĽ: BBF	
ZOD. PROJEKTANT: ING. N. VARGA	TECH. KONTROLA: ING. M. ŠKOVŘAN	BBF Elektro s.r.o. Radlinského 3303/17/B 05201 Spišská Nová Ves	
OBJEDNÁVATEĽ: Mesto Košice, Trieda SNP 48/A Košice, 040 11			
KRAJ: Košický samosprávny kraj	OKRES: KOŠICE		
STAVBA: MOST Č. M5850 NA CESTE II/547 A LÁVKA, HLINKOVA UL., KOŠICE		ČÍSLO ZÁKAZKY:	TP-2020/014/01
		STUPEŇ:	DSPRS
		DÁTUM:	12/2020
ČASŤ STAVBY: 602-00 PRELOŽKA ZÁVESNÉHO OK SWAN KE		FORMÁT:	2A4
		MIERKA:	-
PRÍLOHA: BLOKOVÁ SCHÉMA		ČÍSLO PRÍLOHY:	SÚPRAVA:
		03	