


SCHÉMA PRELOŽKY 144VL. ZOK

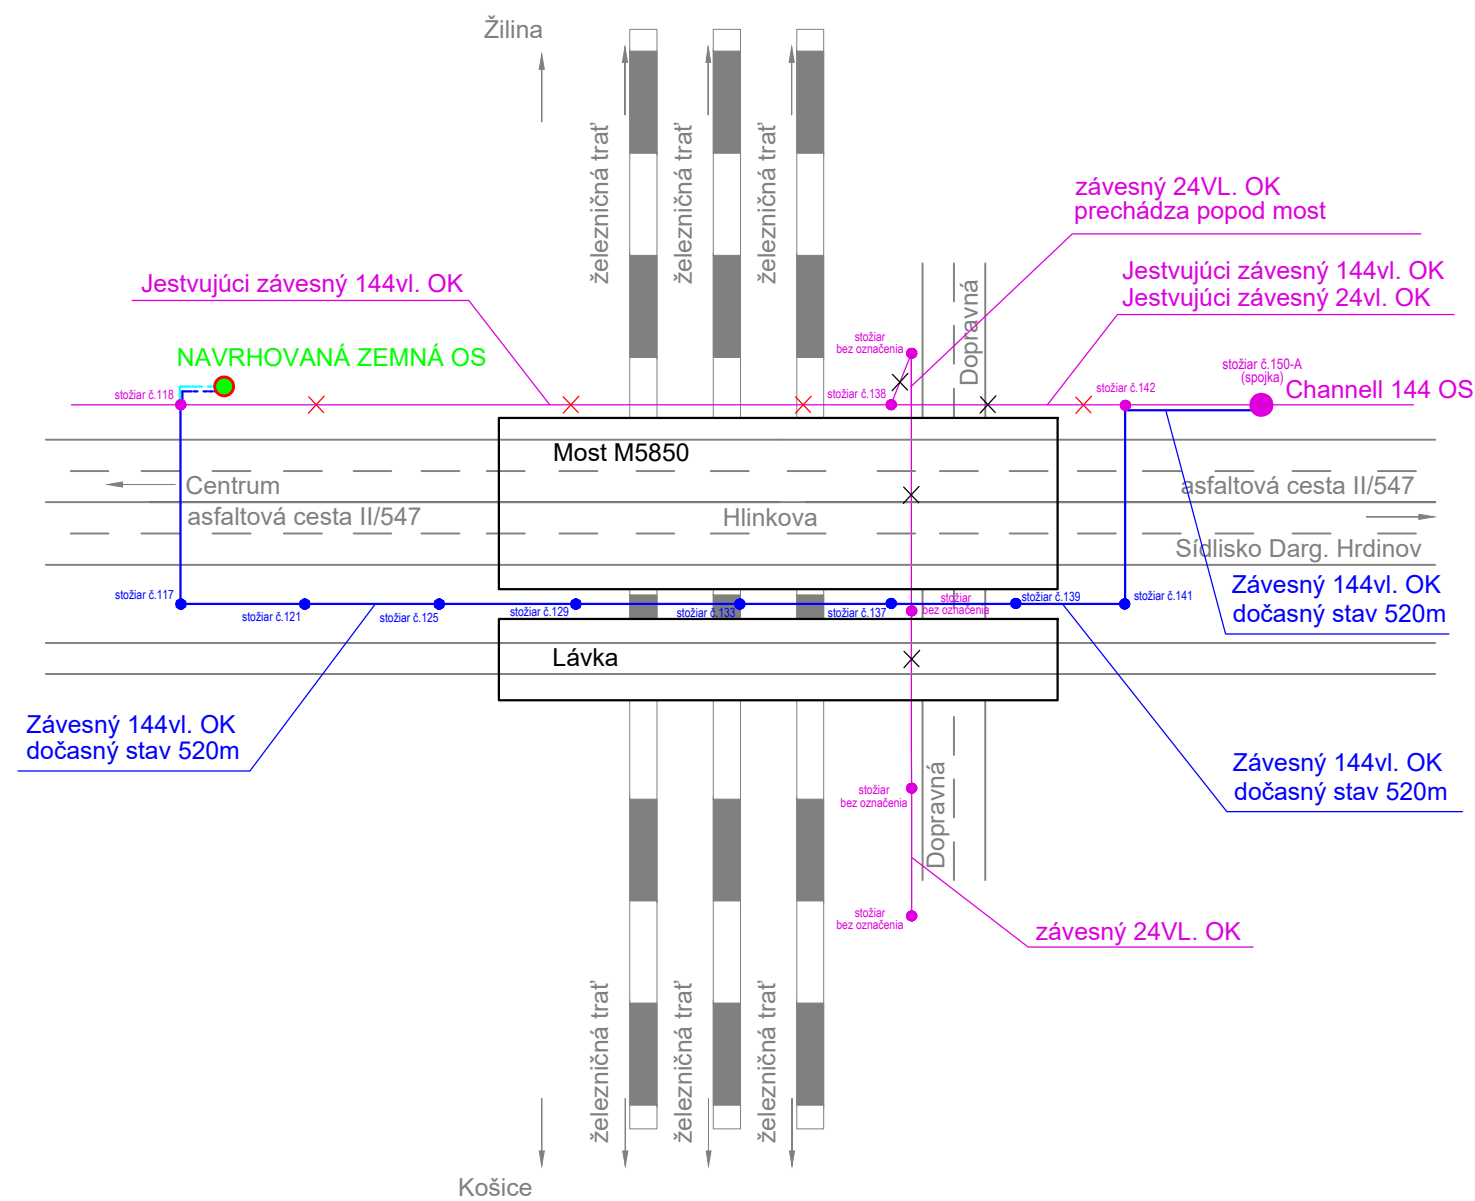

LEGENDA :

- jestvujúci 144vl. OK typu TKF SM144 6x24FO G657.2
- jestvujúci 24vl. OK typu FLAT SM24 1x24FO G657.2
- navrhovaný výkop od šachty k stĺpu č.118 pre jestvujúci 144vl. OK
- dočasný stav nového závesného 144vl. OK typu LTC ADSS-80 144x SM G.657.A1 (6x24) A-DQ(ZN)2Y
- zrušiť jestvujúci 144vl. OK
- zrušiť jestvujúci 24vl. OK
- navrhovaná zemná optická spojka hrncová INFRANLAN
- navrhovaná šachta PIPELIFE HD 1000X650X500

603-00

D

VYPRACOVAL: ING. M. KACVINSKÝ	HL. INŽ. PROJEKTU: ING. K. KUNDRÁT, CSc.	ZHOTOVITEL: BBF	
ZOD. PROJEKTANT: ING. N. VARGA	TECH. KONTROLA: ING. M. ŠKOVRAŇ	BBF Elektro s.r.o. Radlinského 3303/17/B 05201 Spišská Nová Ves	
OBJEDNÁVATEL: Mesto Košice, Trieda SNP 48/A Košice, 040 11		ČÍSLO ZÁKAZKY: TP-2020/014/01	
KRAJ: Košický samosprávny kraj	OKRES: KOŠICE	STUPEŇ: DSPRS	DÁTUM: 12/2020
STAVBA: MOST Č. M5850 NA CESTE II/547 A LÁVKA, HLINKOVA UL., KOŠICE		FORMÁT: 2A4	MIERKA: -
ČASŤ STAVBY: 603-00 PRELOŽKA ZÁVESNÉHO OK ANTIK		ČÍSLO PRÍLOHY: 03-1	SÚPRAVA:
PRÍLOHA: BLOKOVÁ SCHÉMA - DOČASNÝ STAV			