Existujúci stav ZOK 96vl. SM:

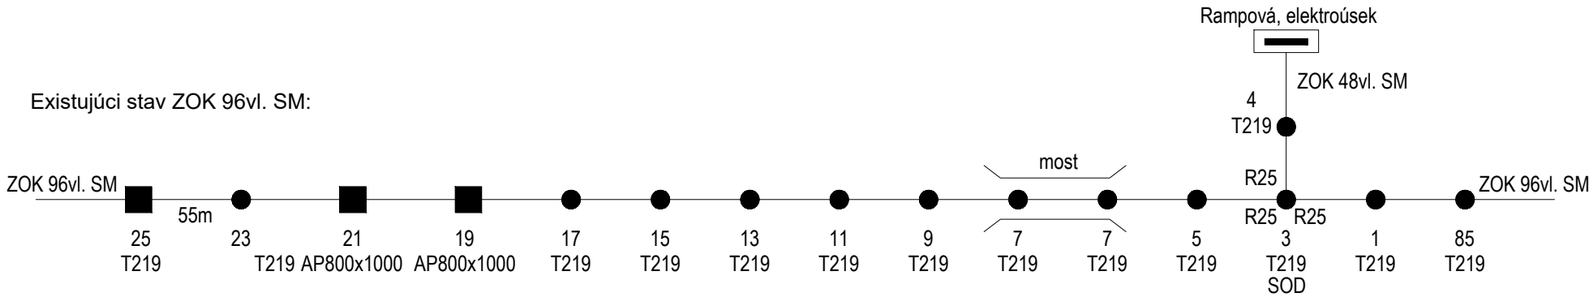

Provizórny stav ZOK 96vl. SM:

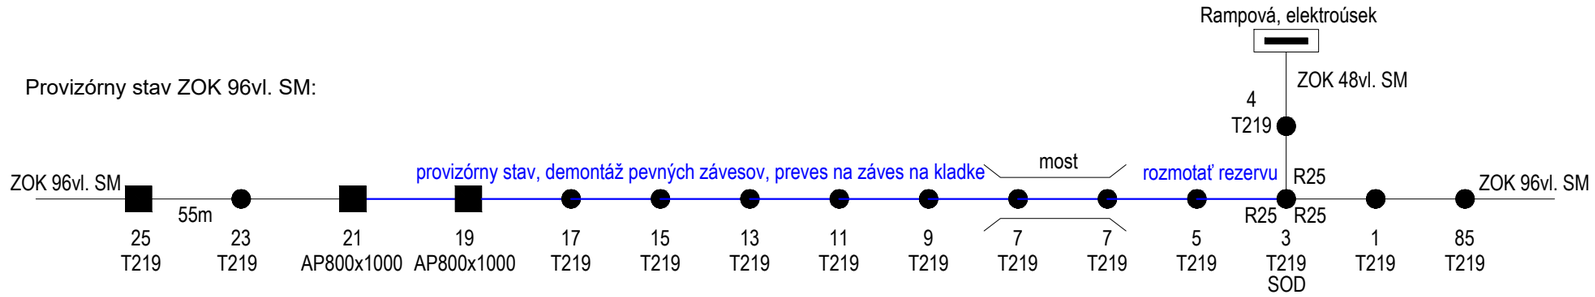

Definitívny stav ZOK 96vl. SM:

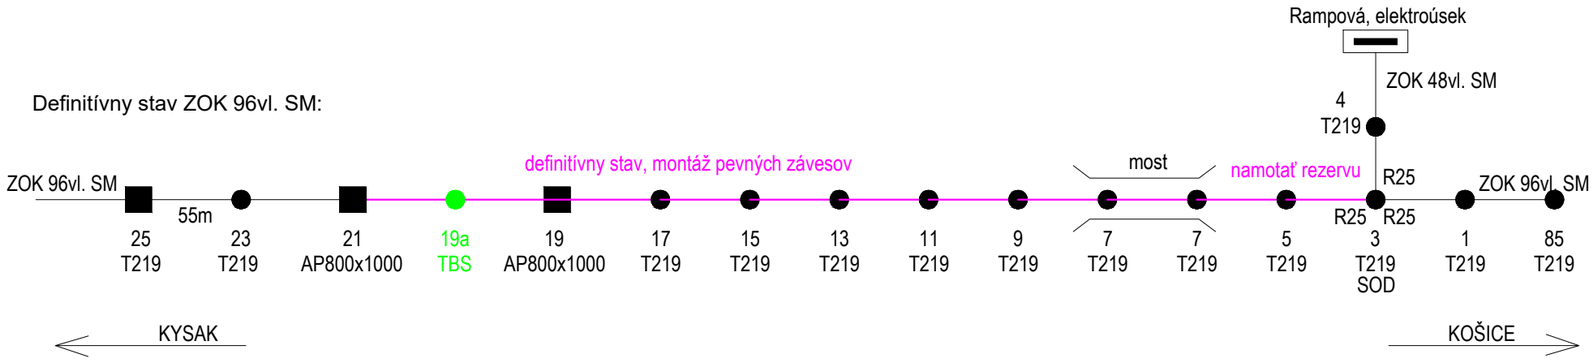

LEGENDA:

Rieši tento SO 605-00, definitívny stav

Rieši tento SO 605-00, provizórny stav
TP 3 - TP19 - ZOK zavesený na exist. TP pomocou nosných kladiek
TP 19 - TP21 - ZOK uložený v zemy do chráničky

Rieši SO 651-00 Úprava trakčného vedenia ŽSR

Existujúci stav, závesný optický kábel, ZOK 96vl. SM

● Exist. oceľový trubkový stožiar

■ Exist. oceľový mrežový stožiar

DOS Exist. optická spojka

R25 Rezerva optického kábla

VYPRACOVAL: ING. N. VARGA	HL. INŽ. PROJEKTU: ING. K. KUNDRÁT, CSc.	ZHOTOVITEĽ: BBF elektro s.r.o. Radlinského 17/B 05201 Spišská Nová Ves
ZOD. PROJEKTANT: ING. N. VARGA	TECH. KONTROLA: ING. M. ŠKOVRAN	
OBJEDNÁVATEĽ: Mesto Košice, Trieda SNP 48/A Košice, 040 11		
KRAJ: Košický samosprávny kraj	OKRES: KOŠICE	
STAVBA: MOST Č. M5850 NA CESTE II/547 A LÁVKA, HLINKOVA UL., KOŠICE		ČÍSLO ZÁKAZKY: TP-2020/014/01
		STUPEŇ: DSPRS
		DÁTUM: 04/2024
ČASŤ STAVBY: 605-00 Preložka závesného optického kábla ŽSR		FORMÁT: 2A4
		MIERKA: -
PRÍLOHA: SCHÉMA ZOK 96vl.		ČÍSLO PRÍLOHY: 04 / SÚPRAVA: