



Východoslovenská vodárenská spoločnosť, a.s.

závod Košice

Komenského 50, 042 48 Košice

Call centrum: 055/7984 777

E-mail: zakaznik@vodarne.eu

www.vodarne.eu

Bankové spojenie:

ČSOB, a.s. IBAN: SK95 7500 0000 0000 2552 6893 SWIFT: CEKOSKBX

VÚB, a.s. IBAN: SK92 0200 0000 0029 7651 8951 SWIFT: SUBASKBX

UniCredit Bank Slovakia a.s. IBAN: SK36 1111 0000 0066 2641 7016 SWIFT: UNCRSKBX

Zapísaná v Obchodnom registri Mestského súdu Košice, oddiel Sa, vložka č.:1243/V • IČO: 36 570 460 • DIČ: 202 006 3518 • IČ DPH: SK202 006 3518

Magistrát mesta Košice

Trieda SNP 48/A

040 11 Košice

Váš list číslo/zo dňa  
MK/A/2025/04101  
/27.01.2025

Naša značka  
19566/2025/Či

Vybavuje/telefón  
Čipák/055/7952 481  
[stefan.cipak@vodarne.eu](mailto:stefan.cipak@vodarne.eu)

Košice  
06.02.2025

### Vec

Košice, k. ú. Brody – stavba č. 006/20/014/KKun-07.10.2020: „Mostný objekt č. 5850 na ceste II/547 Hlinkova ul.– rekonštrukcia“

- predĺženie platnosti vyjadrenia k projektovej dokumentácii pre stavebné povolenie a realizáciu stavby

Vo Vašej žiadosti doručenej dňa 27.01.2025 ste nás požiadali o predĺženie platnosti vyjadrenia č. 115119/2020/Ko zo dňa 09.11.2020, ktorého platnosť bola predĺžená listom č. 148069/2022/Ko k projektovej dokumentácii pre stavebné povolenie a realizáciu stavby č. 006/20/014/KKun-07.10.2020, ktoré bolo zaslané spoločnosti Amberg Engineering Slovakia, s.r.o. Košice. Na základe Vášho písomného potvrdenia bolo doplnené, že v projektovej dokumentácii uvedenej stavby nedošlo k žiadnym zmenám a že stavba bude realizovaná v zmysle predloženého riešenia.

Na základe uvedených skutočností **súhlasíme s predĺžením platnosti vyjadrenia č. 115119/2020/Ko zo dňa 09.11.2020, ktorého platnosť bola predĺžená listom č. 148069/2022/Ko, ako aj s vydaním stavebného povolenia a s realizáciou stavby č. 006/20/014/KKun-07.10.2020 - „Mostný objekt č. 5850 na ceste II/547 Hlinkova ul.– rekonštrukcia“** po dodržaní podmienok uvedených v predmetnom vyjadrení.

Platnosť vyjadrenia je 2 roky od dátumu jeho predĺženia.

S pozdravom

**Východoslovenská  
vodárenská spoločnosť, a.s.**  
Komenského 50, 042 48 Košice  
IČO: 36570460, IČ DPH: SK2020063518  
závod Košice - 3 -


Ing. Ivan Dubovský  
riaditeľ závodu

Kópia:

Tech. Odd., závod KE, F 1.6/5

UIAaKM-009-2011

Hlinkova ul. - Most č. M5850

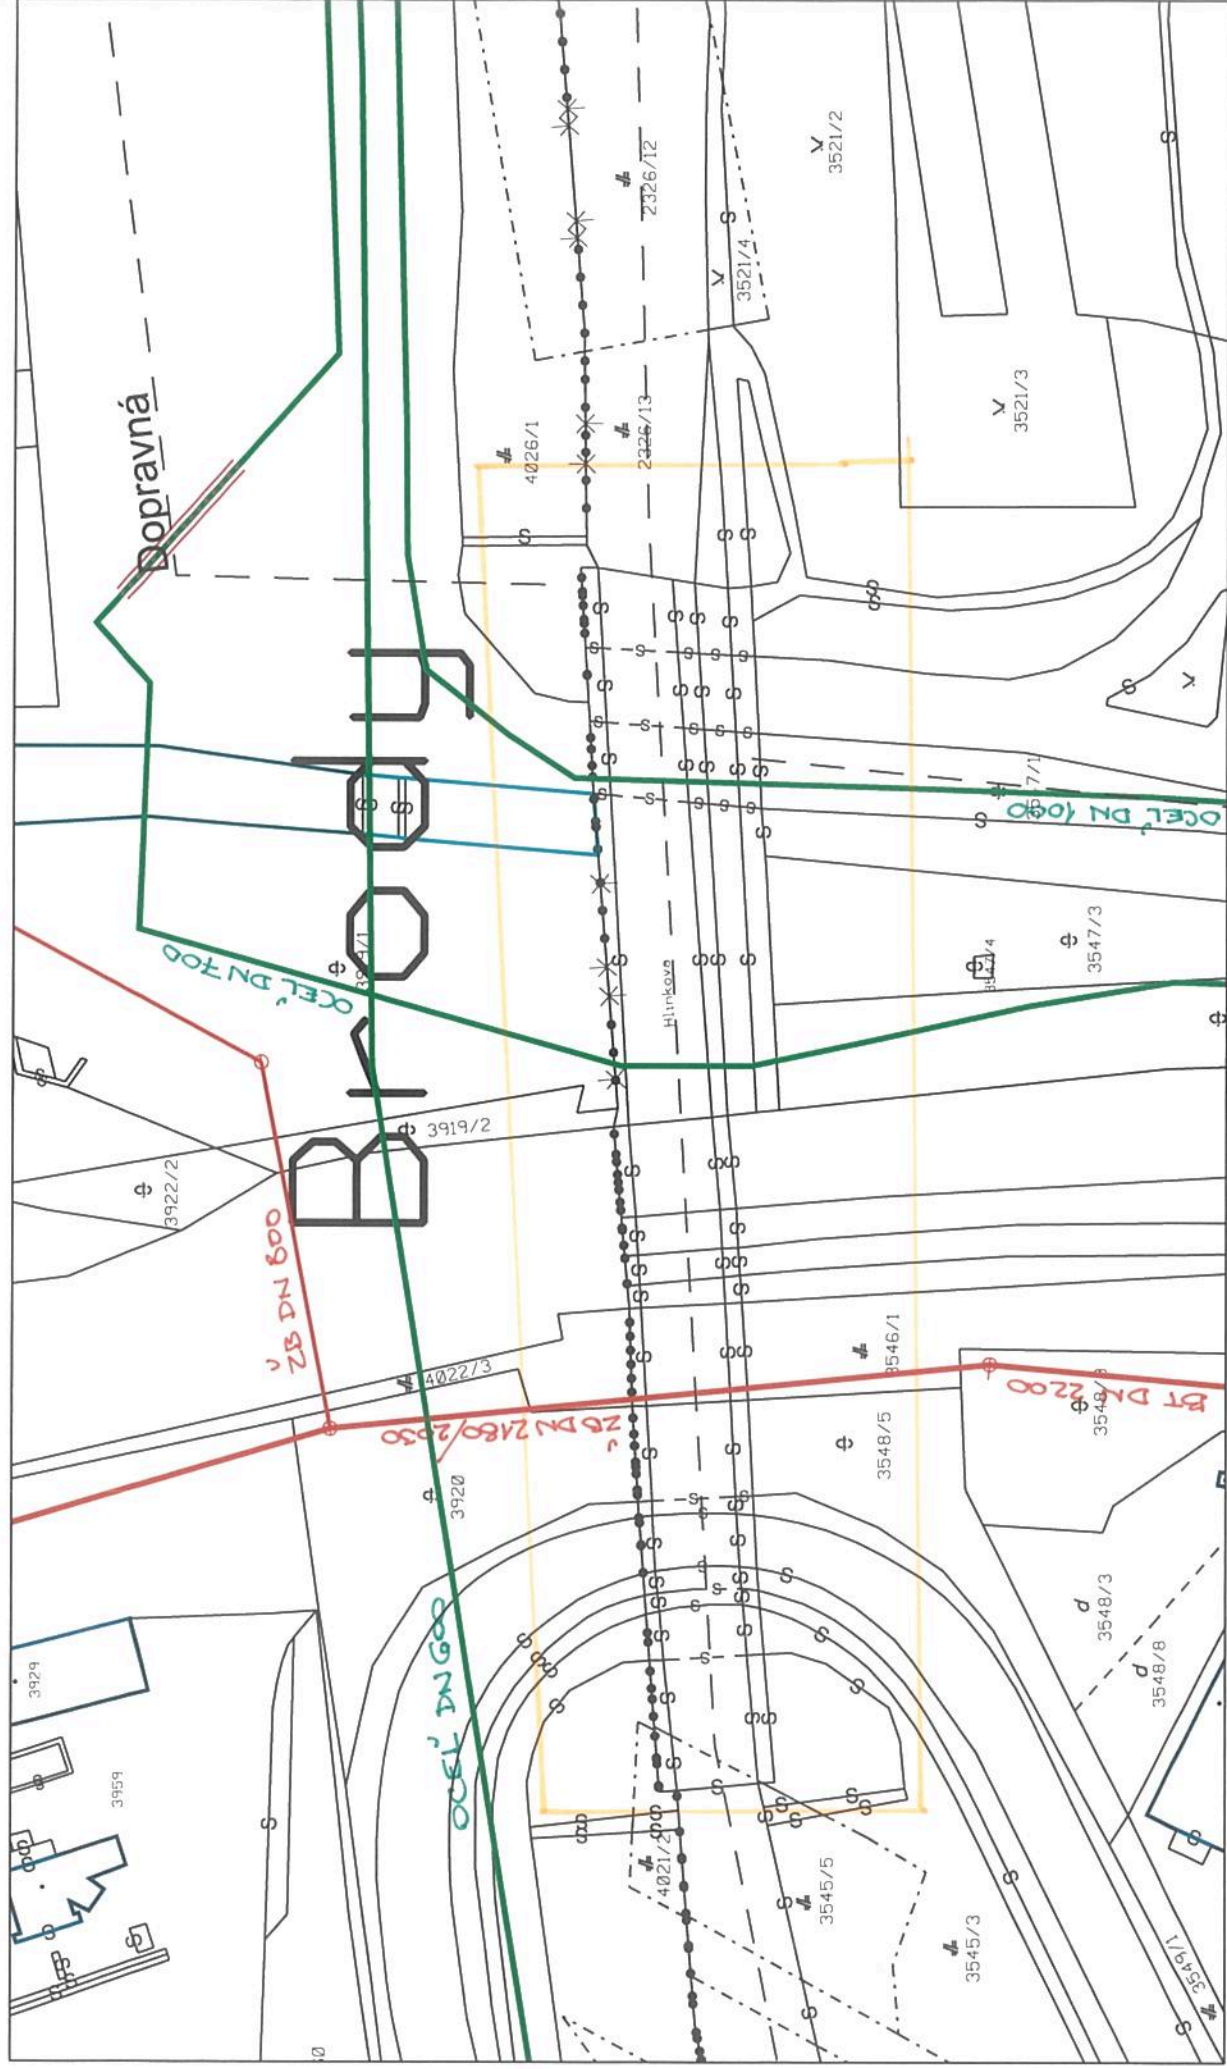

1:1000 19566/2025/Či

