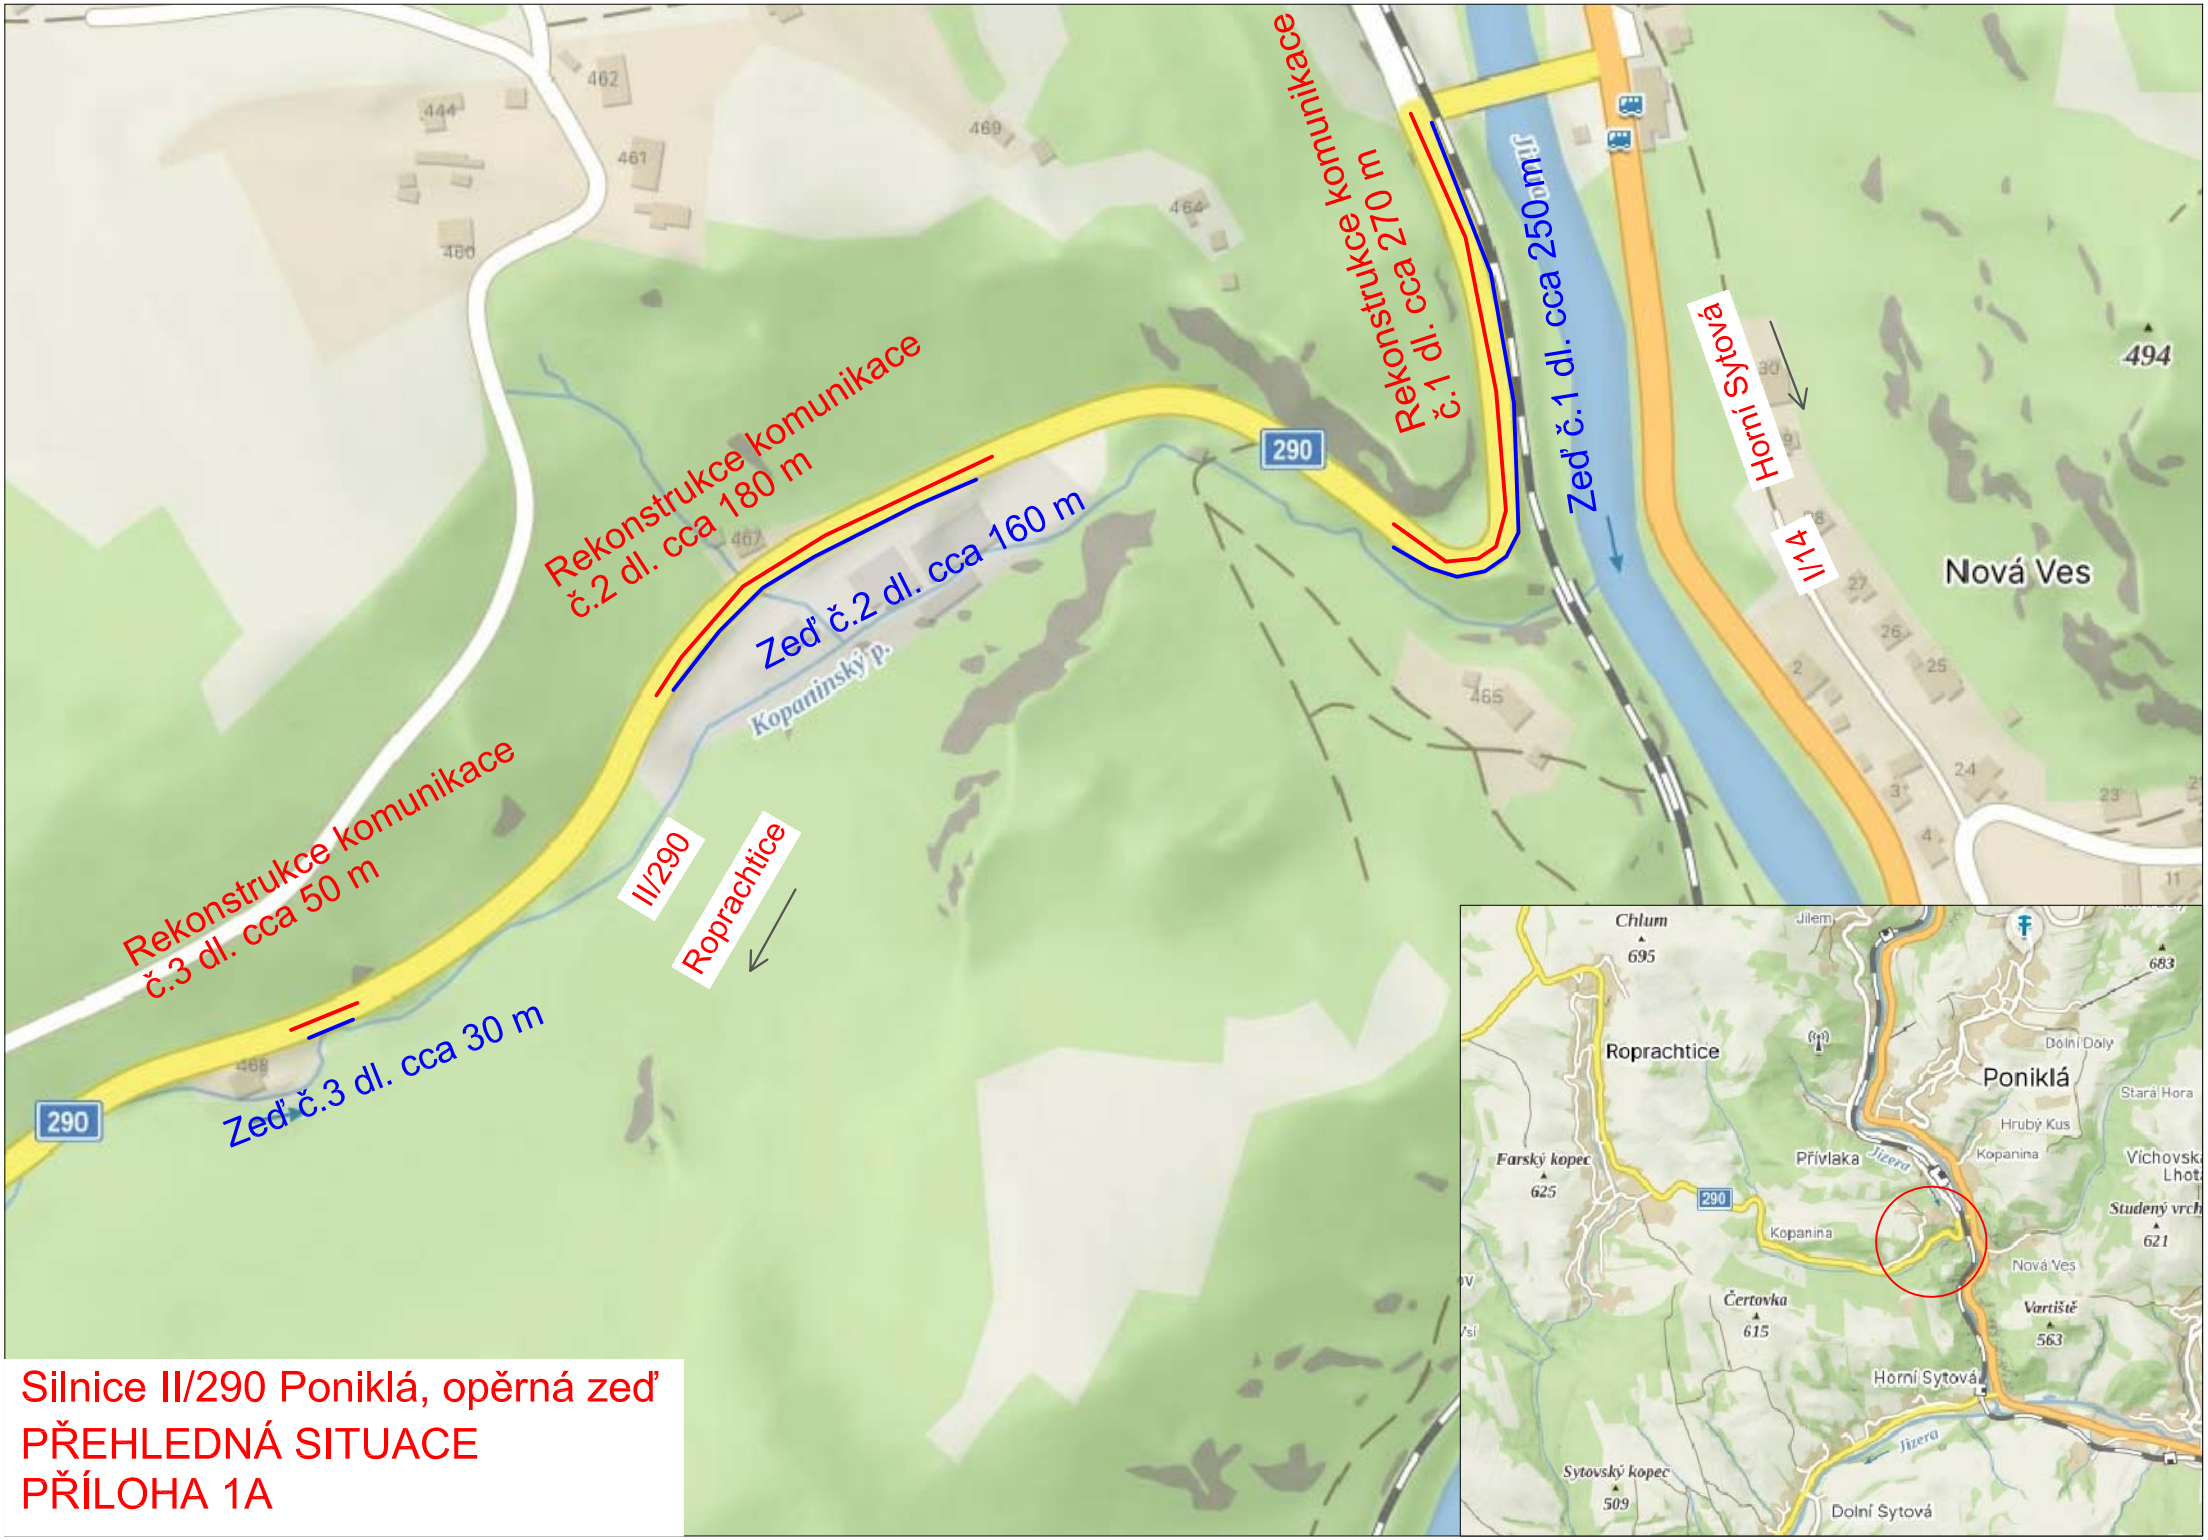

Silnice II/290 Poniklá, opěrná zeď

PŘEHLEDNÁ SITUACE

PŘÍLOHA 1A