


ŘEZ A-A

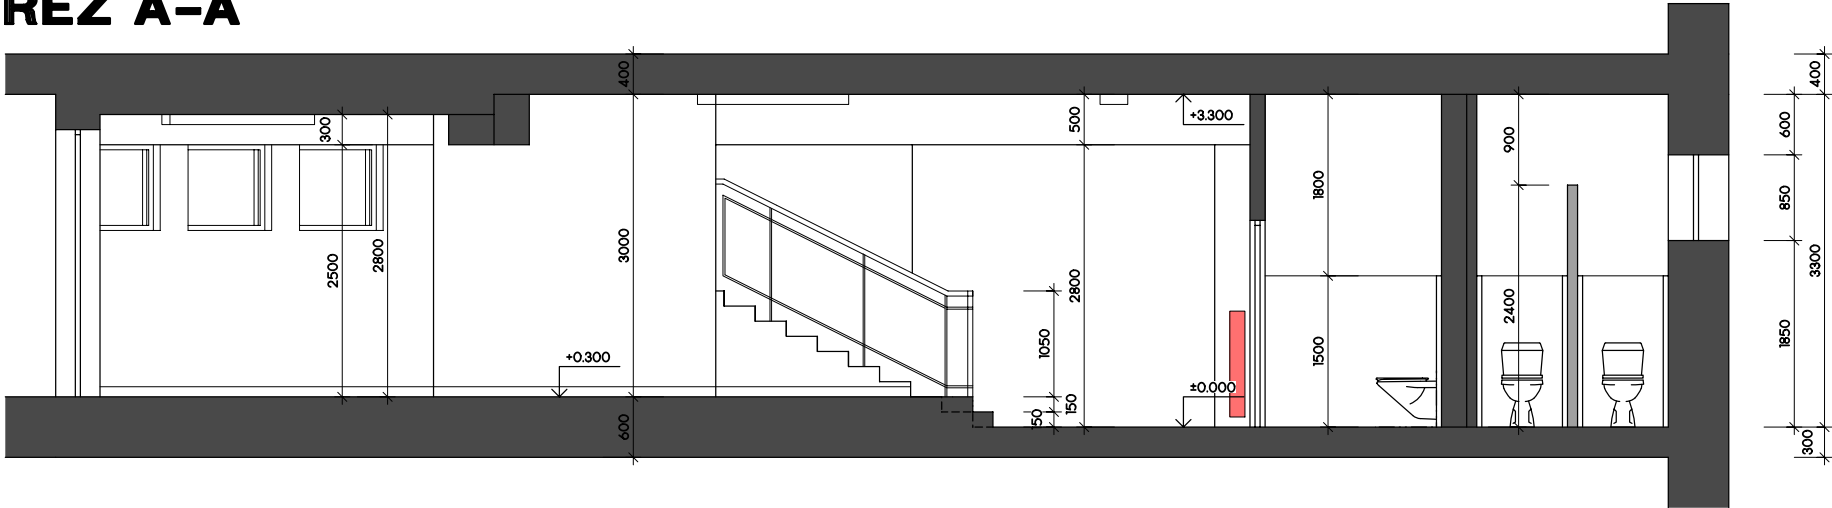

LEGENDA MATERIÁLŮ

- STÁVAJÍCÍ KONSTRUKCE
- STÁVAJÍCÍ KONSTRUKCE VÝŠKY 2400 MM
- TOPNÁ TĚLESA

SOUČASNÝ STAV  
STAVEBNÍ ŘEŠENÍ  
ŘEZ A-A

PROJEKTOVÁ DOKUMENTACE PRO PROVÁZENÍ STAVBY ČERVEN 2025 M 1 : 75 VYPRACOVAL INVESTOR		D.1.1.3
---	--	---------

AKCE BUDOVA MěÚ BRUNTÁL PROSTOR PŘED ZASEDACÍ MÍSTNOSTÍ ZASTUPITELSTVA V 1.NP

STAVEBNÍ ÚPRAVY MĚÚ BRUNTÁL  
PROSTOR PŘED ZASEDACÍ MÍSTNOSTÍ  
ZASTUPITELSTVA V 1.NP BUDOVY A