



ŘEZ A-A

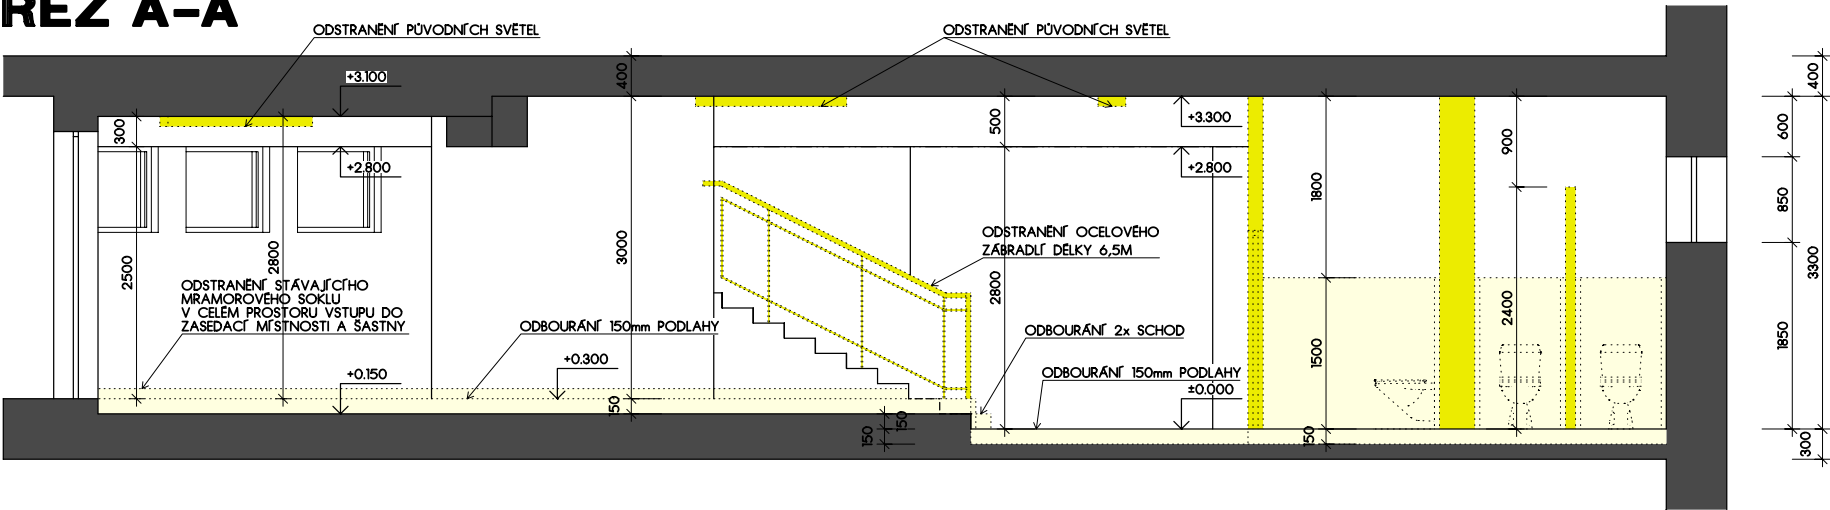

ŘEZ B-B

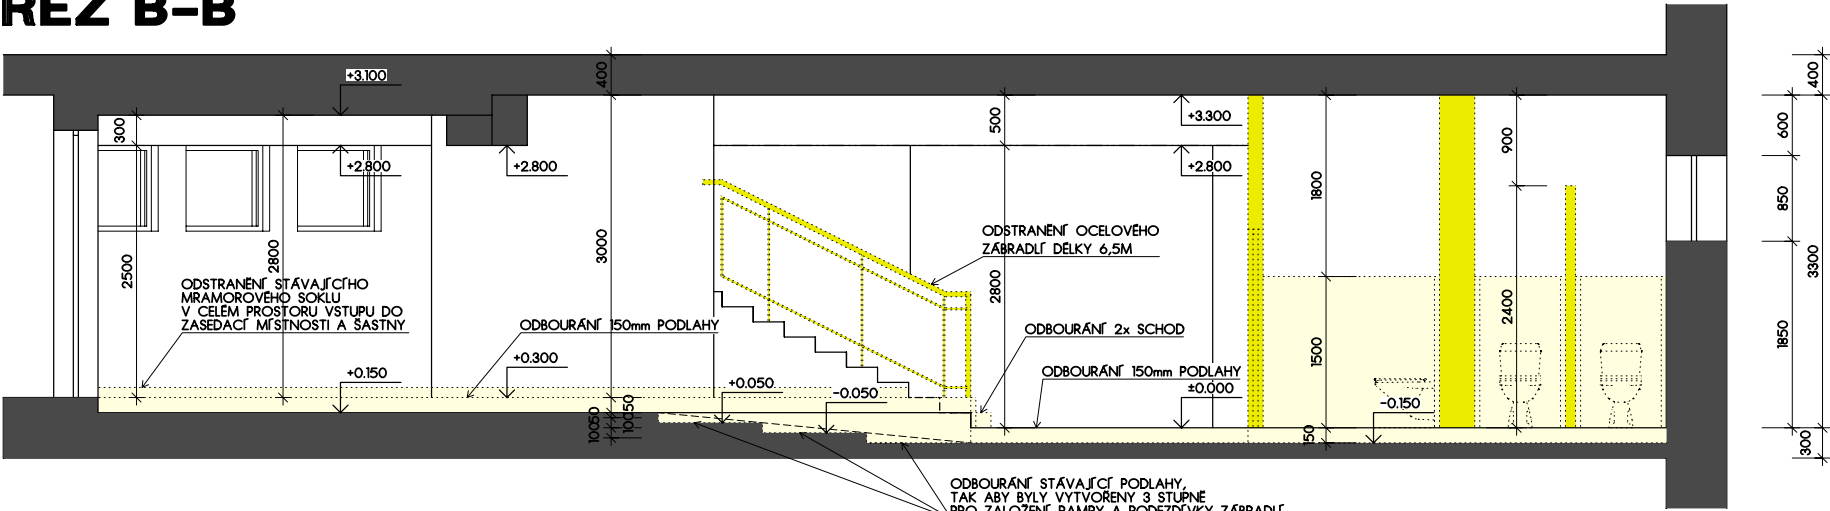

**LEGENDA MATERIÁLŮ**

STÁVAJÍCÍ KONSTRUKCE

BOURANÉ KONSTRUKCE A PRVKY

BOURANÉ PODLAHOVÉ A OBLADOVÉ VRSTVY

NAVROVANÝ STAV  
BOURANÉ KONSTRUKCE  
ŘEZ A-A, ŘEZ B-B

DOKUMENTACE PRO PROVÁDĚNÍ STAVBY CERVEN 2025 M 1 : 75		D.1.1.5
VYPRACOVAL	MĚSTO BRUNTÁL, NÁDRAŽNÍ 994/20, 792 01 BRUNTÁL, IČ: 00295892	
INVESTOR	AKCE	

STAVEBNÍ ÚPRAVY MĚU BRUTÁL  
PROSTOR PŘED ZASEDACÍ MÍSTNOSTÍ  
ZASTUPITELSTVA V 1.NP BUDOVY A