

VZOROVÝ PODÉLNÝ PROFIL - NAPOJENÍ DO TOKU

KATASTR

PARCELNÍ ČÍSLA

DRUH POVRCHU

dle stavebního objektu
dle stavebního objektu

OZNAČENÍ ŠACHET

SMĚROVÉ POMĚRY


MĚŘÍTKO 1:200/50

OSAZENÍ VSAKU

DNO

KÓTA TERÉNU

POTRUBÍ

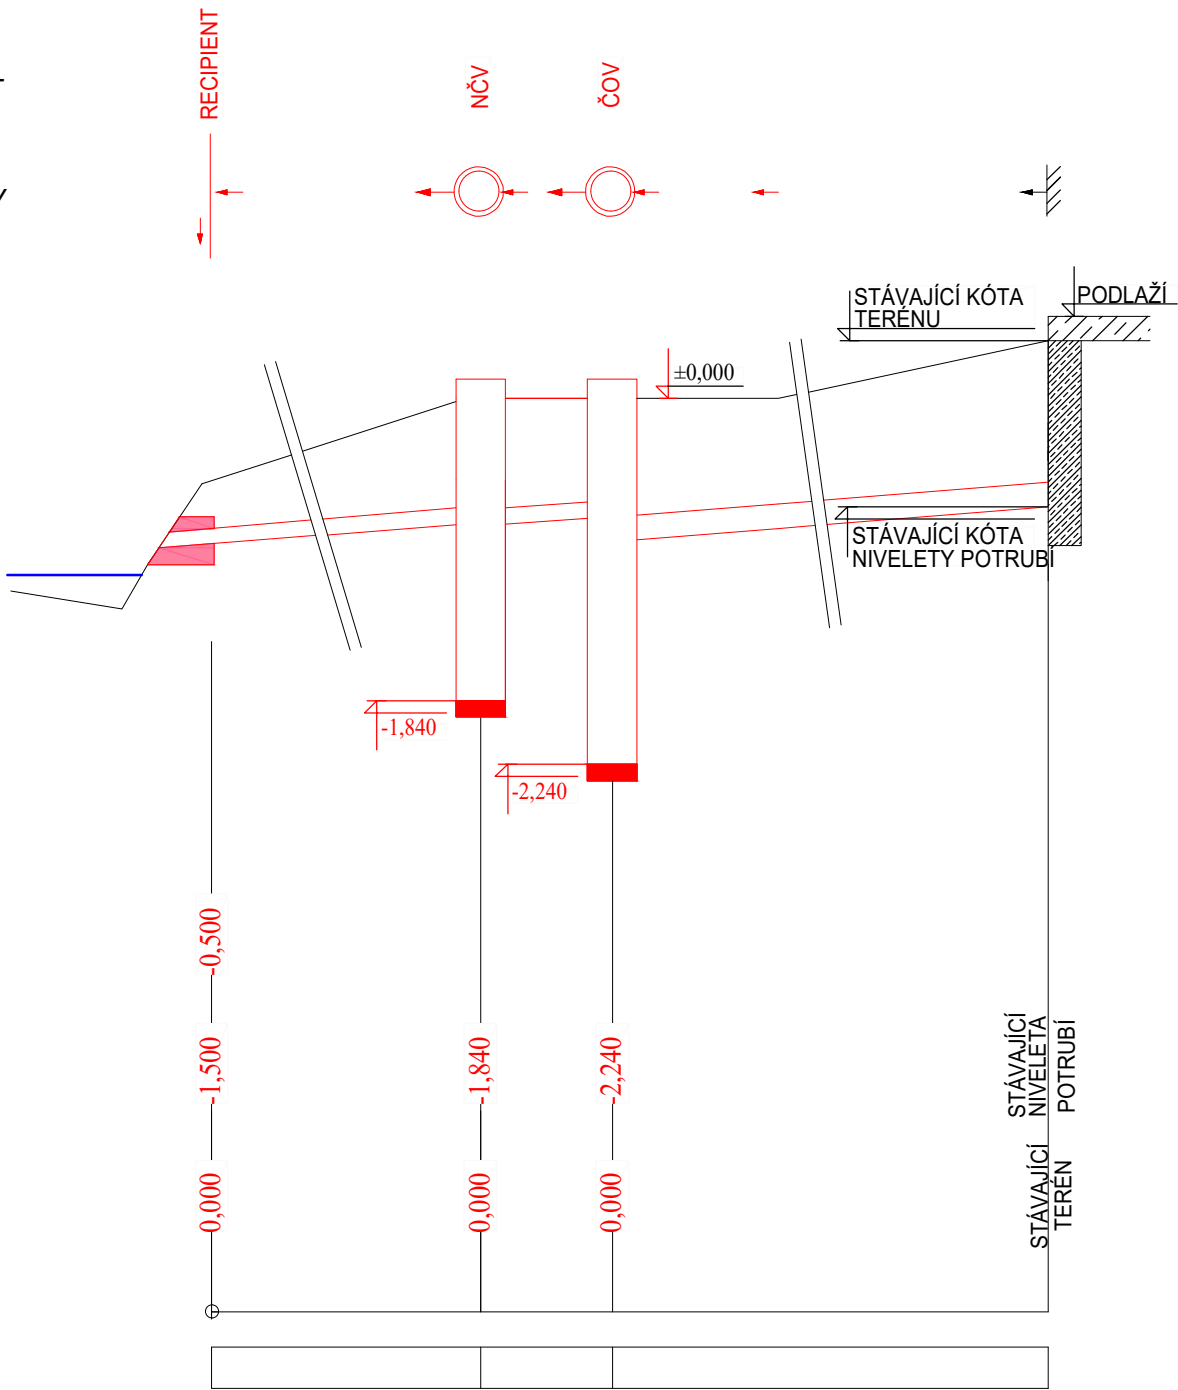

POZNÁMKA

Souřadnicový systém JSTK, výškový systém B.p.v. Trasy inženýrských sítí jsou zakresleny orientačně dle údajů poskytnutých jejich správci, přesnou polohu je nutno před zahájením výkopových prací vytyčit. Při neznámém výškovém uložení inženýrské sítě je předpokládáno uložení dle ČSN 73 6005.

INVESTOR	IČ
Obec Václavy, Václavy 36, 270 35 Petrovice u Rakovníka tel: +420 739 754 853, e-mail: ou.vaclavy@seznam.cz	00640018
PROJEKTANT	IČ
Ing. Luděk Chromík, M. Kudeřňkové 2672/30, 669 02 Znojmo tel: +420 724 302 667, e-mail: ludek.chromik@centrum.cz	02315904
AUTORIZOVANÁ OSOBA	Č.A.

408,00 - 466,00 m n.m.

NÁZEV PROJEKTU	MÍSTO	Václavy
OBEC VÁCLAVY	K.Ú.	Václavy
SOUSTAVA SYSTÉMOVÝCH DOMOVNÍCH ČOV	Č.ZAKÁZKY	202601
STUPEŇ PD	DATUM	8.1.2026
DOKUMENTACE PRO PROVEDENÍ STAVBY	REVIZE	0.0
OBJEKT	MĚŘÍTKO	1:200/50
C. SITUAČNÍ VÝKRESY	Č.VÝKRESU	Č.PARÉ
NÁZEV VÝKRESU	VZOROVÝ PODÉLNÝ PROFIL NAPOJENÍ DO TOKU	C.8.2
		1