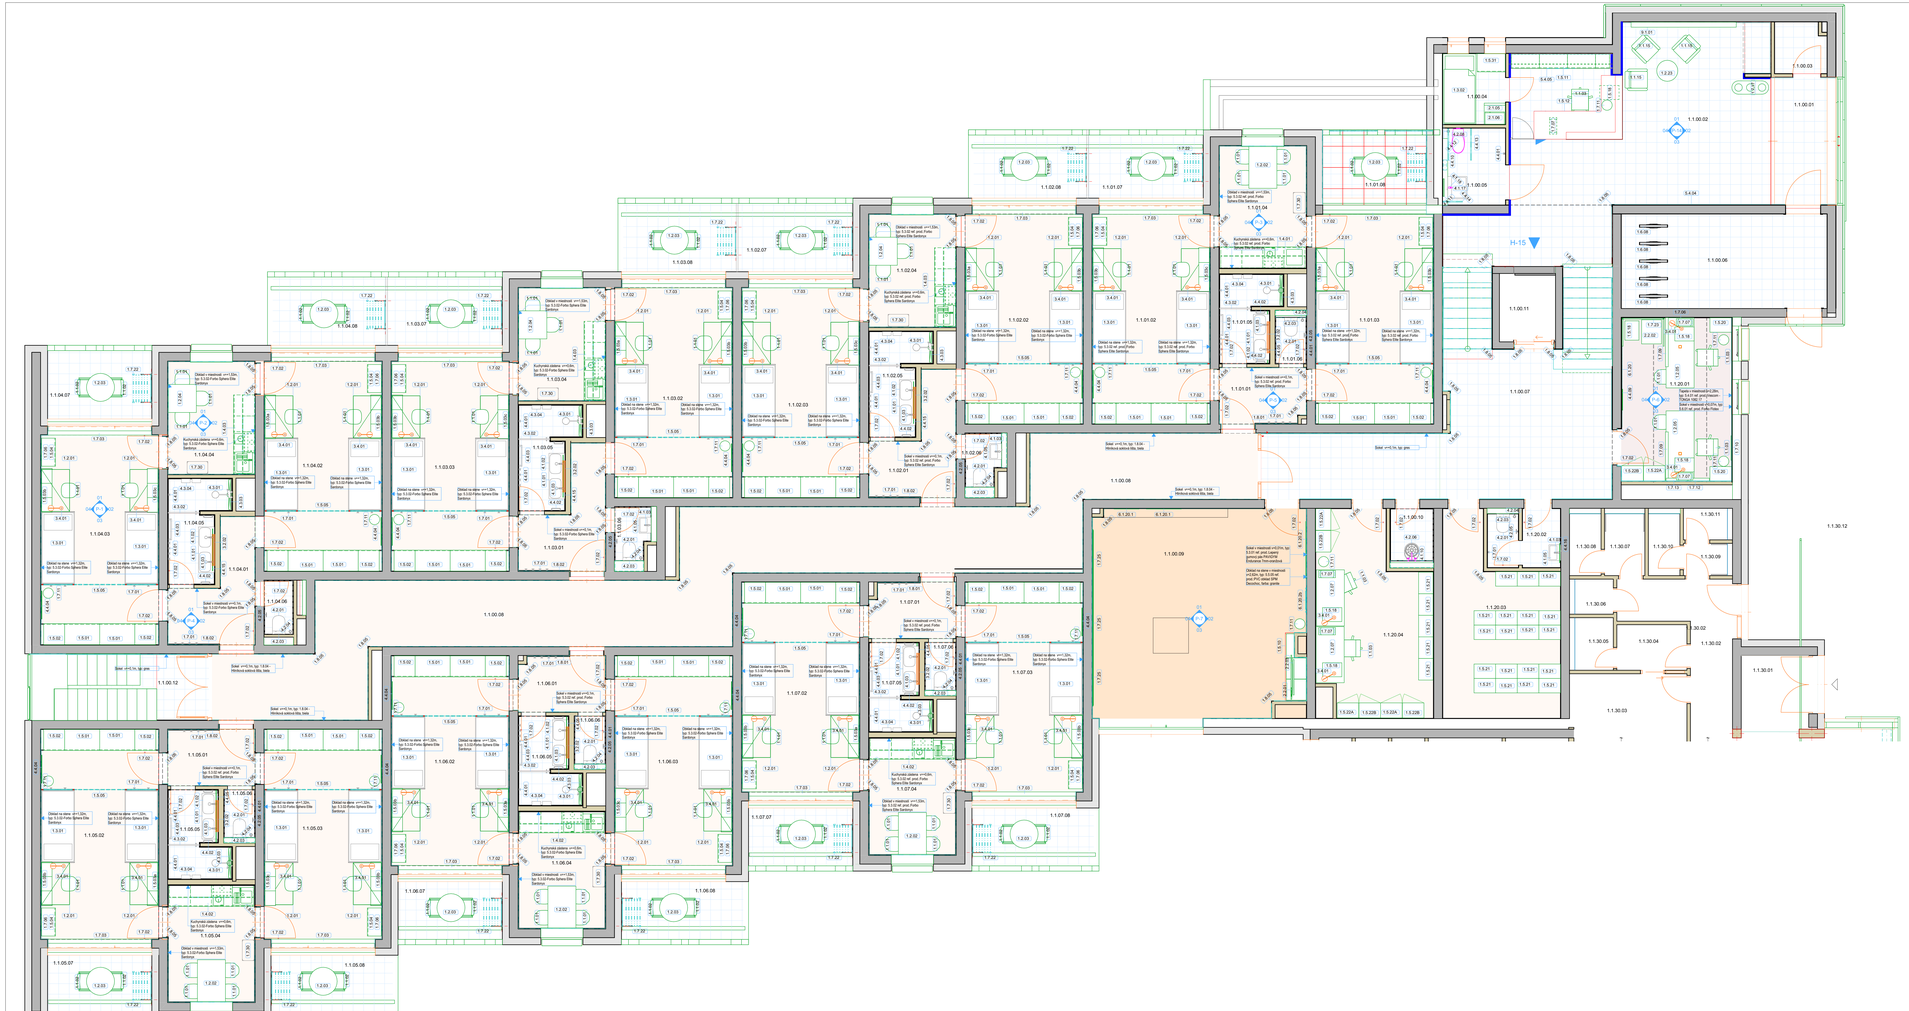

LMS-02 LEGENDA MIESTNOSTÍ - ŠTUDENTSKY DOMOV 1.NP			POVRCHOVÉ ÚPRAVY		
ČÍSLO	NÁZOV MIESTNOSTI	PLOCHA / m2	PODLAHA	STENY	STROPY	SOKEL
00 - SPOLOČNÉ PRIESTORY						
1.1.00.01	ZÁDVERIE	5,48	5.6.06	5.5.02		5.1.03 v=0,1 m
1.1.00.02	VSTUP	35,18	5.1.03	5.5.02, 5.4.04	12.1.01	5.1.03 v=0,1 m
1.1.00.03	TECHNICKÁ MIESTNOSŤ	2,12	5.1.01			5.1.01 v=0,1 m
1.1.00.04	ŠATŇA	3,65	5.1.01			5.1.01 v=0,1 m
1.1.00.05	WC IMOBILNÍ	3,96	5.1.03	5.1.03		
1.1.00.06	SKLAD BICYKLOV	15,86	5.1.03	5.1.03 do 2,2 m, 5.7.01, 5.7.02, 5.7.03		
1.1.00.07	SCHODISKO	37,22	5.1.03, 5.1.06	5.7.01, 5.7.02, 5.7.03	12.1.01	5.1.03 v=0,1 m
1.1.00.08	CHODBA	66,31	5.3.03	5.7.01, 5.7.02, 5.7.03	12.1.01	1.8.04
1.1.00.09	FITNESS	35,92	5.3.01	5.5.05	12.1.01	5.3.01 v=0,1 m
1.1.00.10	UPRATOVANIE	2,13	5.1.01	5.1.01		
1.1.00.11	VÝŤAH	3,12				
1.1.00.12	ÚNIKOVÉ SCHODISKO	9,87	5.1.01, 5.1.07			5.1.01 v=0,1 m
		220,82 m²				
01 - BUNKA ČÍSLO 101 - PIKTOGRAM ČÍSLO 102						
1.1.01.01	PREDSIEŇ	3,99	5.3.02B	5.2.02 do 2,18 m		5.3.02 v=0,1 m
1.1.01.02	IZBA	20,25	5.3.02B	5.3.02 do 1,32 m		
1.1.01.03	IZBA	20,25	5.3.02B	5.3.02 do 1,32 m		
1.1.01.04	KUCHYNKA	8,78	5.3.02B	5.3.02 do 1,53 m		
1.1.01.05	KÚPEĽŇA	4,05	5.1.11	5.1.02, 5.1.11		
1.1.01.06	WC	1,38	5.1.11	5.1.02, 5.1.11		
1.1.01.07	LOŽIA	6,03	5.1.04			
1.1.01.08	LOŽIA	5,80	5.1.04			
		70,53 m²				
02 - BUNKA ČÍSLO 102 - PIKTOGRAM ČÍSLO 104						
1.1.02.01	PREDSIEŇ	6,10	5.3.02B	5.2.02 do 2,18 m		5.3.02 v=0,1 m
1.1.02.02	IZBA	20,25	5.3.02B	5.3.02 do 1,32 m		
1.1.02.03	IZBA	20,25	5.3.02B	5.3.02 do 1,32 m		
1.1.02.04	KUCHYNKA	8,10	5.3.02B	5.3.02 do 1,53 m		
1.1.02.05	KÚPEĽŇA	4,53	5.1.11	5.1.02, 5.1.11		
1.1.02.06	WC	1,97	5.1.11	5.1.02, 5.1.11		
1.1.02.07	LOŽIA	6,53	5.1.04			
1.1.02.08	LOŽIA	5,94	5.1.04			
		73,67 m²				
03 - BUNKA ČÍSLO 103 - PIKTOGRAM ČÍSLO 106						
1.1.03.01	PREDSIEŇ	6,10	5.3.02B	5.2.02 do 2,18 m		5.3.02 v=0,1 m
1.1.03.02	IZBA	20,25	5.3.02B	5.3.02 do 1,32 m		
1.1.03.03	IZBA	20,25	5.3.02B	5.3.02 do 1,32 m		
1.1.03.04	KUCHYNKA	8,10	5.3.02B	5.3.02 do 1,53 m		
1.1.03.05	KÚPEĽŇA	4,53	5.1.11	5.1.02, 5.1.11		
1.1.03.06	WC	1,97	5.1.11	5.1.02, 5.1.11		
1.1.03.07	LOŽIA	6,53	5.1.04			
1.1.03.08	LOŽIA	6,44	5.1.04			
		74,17 m²				
04 - BUNKA ČÍSLO 104 - PIKTOGRAM ČÍSLO 108						
1.1.04.01	PREDSIEŇ	6,10	5.3.02B	5.2.02 do 2,18 m		5.3.02 v=0,1 m
1.1.04.02	IZBA	20,25	5.3.02B	5.3.02 do 1,32 m		
1.1.04.03	IZBA	20,25	5.3.02B	5.3.02 do 1,32 m		
1.1.04.04	KUCHYNKA	8,10	5.3.02B	5.3.02 do 1,53 m		
1.1.04.05	KÚPEĽŇA	4,53	5.1.11	5.1.02, 5.1.11		
1.1.04.06	WC	1,30	5.1.11	5.1.02, 5.1.11		
1.1.04.07	LOŽIA	5,80	5.1.04			
1.1.04.08	LOŽIA	6,44	5.1.04			
		72,77 m²				

LMS-02 LEGENDA MIESTNOSTÍ - ŠTUDENTSKY DOMOV 1.NP			POVRCHOVÉ ÚPRAVY		
ČÍSLO	NÁZOV MIESTNOSTI	PLOCHA / m2	PODLAHA	STENY	STROPY	SOKEL
05 - BUNKA ČÍSLO 10 - PIKTOGRAM ČÍSLO 107						
1.1.05.01	PREDSIEŇ	4,05	5.3.02B	5.2.02 do 2,18 m		5.3.02 v=0,1 m
1.1.05.02	IZBA	20,25	5.3.02B	5.3.02 do 1,32 m		
1.1.05.03	IZBA	20,25	5.3.02B	5.3.02 do 1,32 m		
1.1.05.04	KUCHYNKA	8,40	5.3.02B	5.3.02 do 1,53 m		
1.1.05.05	KÚPEĽŇA	4,05	5.1.11	5.1.02, 5.1.11		
1.1.05.06	WC	1,38	5.1.11	5.1.02, 5.1.11		
1.1.05.07	LOŽIA	4,91	5.1.04			
1.1.05.08	LOŽIA	5,98	5.1.04			
		69,27 m²				
06 - BUNKA ČÍSLO 106 - PIKTOGRAM ČÍSLO 105						
1.1.06.01	PREDSIEŇ	3,99	5.3.02B	5.2.02 do 2,18 m		5.3.02 v=0,1 m
1.1.06.02	IZBA	20,25	5.3.02B	5.3.02 do 1,32 m		
1.1.06.03	IZBA	20,25	5.3.02B	5.3.02 do 1,32 m		
1.1.06.04	KUCHYNKA	8,40	5.3.02B	5.3.02 do 1,53 m		
1.1.06.05	KÚPEĽŇA	4,05	5.1.11	5.1.02, 5.1.11		
1.1.06.06	WC	1,38	5.1.11	5.1.02, 5.1.11		
1.1.06.07	LOŽIA	4,91	5.1.04			
1.1.06.08	LOŽIA	5,73	5.1.04			
		68,96 m²				
07 - BUNKA ČÍSLO 107 - PIKTOGRAM ČÍSLO 103						
1.1.07.01	PREDSIEŇ	3,93	5.3.02B	5.2.02 do 2,18 m		5.3.02 v=0,1 m
1.1.07.02	IZBA	20,25	5.3.02B	5.3.02 do 1,32 m		
1.1.07.03	IZBA	20,25	5.3.02B	5.3.02 do 1,32 m		
1.1.07.04	KUCHYNKA	8,40	5.3.02B	5.3.02 do 1,53 m		
1.1.07.05	KÚPEĽŇA	4,05	5.1.11	5.1.02, 5.1.11		
1.1.07.06	WC	1,38	5.1.11	5.1.02, 5.1.11		
1.1.07.07	LOŽIA	4,91	5.1.04			
1.1.07.08	LOŽIA	5,90	5.1.04			
		69,07 m²				
20 - ADMINISTRATÍVA						
1.1.20.01	ADMINISTRATÍVA	14,86	5.6.01	5.4.01	12.1.01	5.6.01 v=0,07 m
1.1.20.02	WC ZAMESTNANCI	3,57	5.1.01	5.1.01		
1.1.20.03	SKLAD	16,29	5.3.02B			5.3.02 v=0,1 m
1.1.20.04	SERVEROVŇA	17,22	5.3.05			5.3.05 v=0,1 m
		51,94 m²				
30 - KAVIAREŇ						
1.1.30.01	ZÁDVERIE	3,95	5.6.06	5.4.02	12.1.03	5.1.05 v=0,1 m
1.1.30.02	CHODBA	7,98	5.1.05	5.4.02	12.1.03	5.1.05 v=0,1 m
1.1.30.03	SKLAD	7,84	5.1.01	5.1.01		
1.1.30.04	ŠATŇA	2,60	5.1.01	5.1.01		
1.1.30.05	WC ZAMESTNANCI	1,88	5.1.01	5.1.01		
1.1.30.06	UPRATOVANIE	1,25	5.1.01	5.1.01		
1.1.30.07	PREDSIEŇ ŽENY	2,21	5.1.09	5.1.09, 5.5.04	5.5.04	
1.1.30.08	WC ŽENY	1,73	5.1.09	5.1.09		
1.1.30.09	PREDSIEŇ MUŽI	1,29	5.1.09	5.1.09, 5.5.04	5.5.04	
1.1.30.10	WC MUŽI	1,73	5.1.09	5.1.09		
1.1.30.11	WC MUŽI	1,26	5.1.09	5.1.09		
1.1.30.12	TERASA KAVIAREŇ	57,66	5.1.04b			
		91,38 m²				
		862,58 m²				

NÁVRH INTERIÉRU

názov stavby	**Dobudovanie univerzitného campusu TnUAD - projekt interiéru**
zodpovedný projektant	ARCHIGRAF s.r.o., Dunajská c. 3., 949 01 Nitra, IČO: 36 531 464, DIČ: 2020159165, Mag. arch., Ing. art. Kristián Csémy, autorizovaný architekt SKKA
vypracoval	Ing. Zsolt Oldoy, Ing. Karmen Csémy, Ing. Attila Lőw
investor	Trenčianska univerzita Alexandra Dubčeka v Trenčíne
miesto stavby	Trenčín Študentská ulica
dátum: 08.2025	stupeň:
formát: 14 A1	Projekt interiéru
mierka: 1:50	
obsah:	Pôdorys 1.NP - Študentský domov
č. výkresu:	A-1.1.2

ARCHIGRAF s.r.o.
Dunajská 3
949 01 Nitra
tel.: +421 37 6523 123
www.archigraf.sk