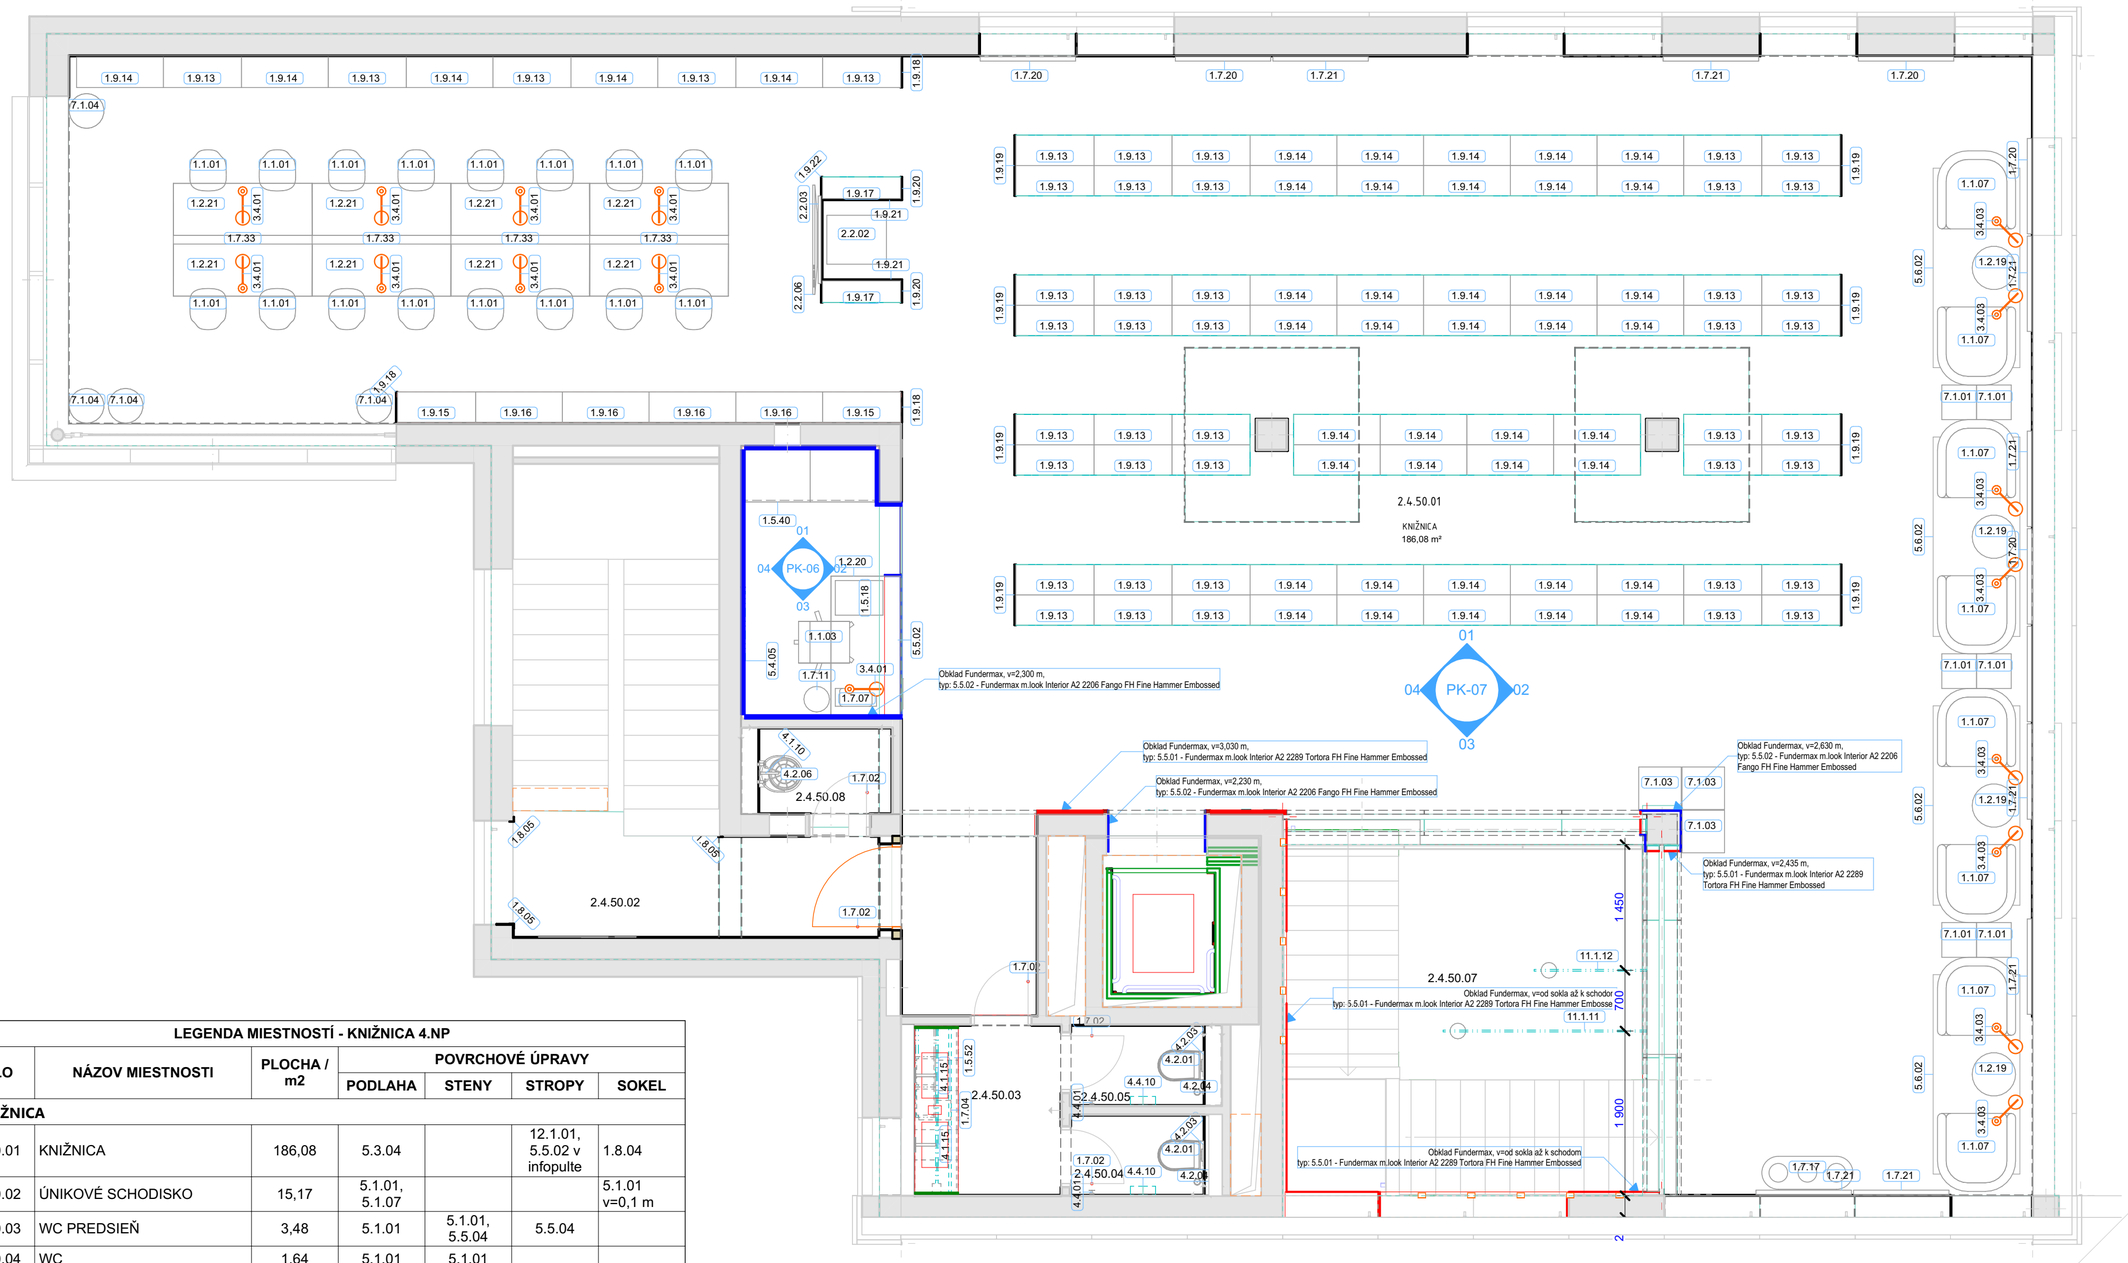

LEGENDA MIESTNOSTÍ - KNIŽNICA 4.NP						
ČÍSLO	NÁZOV MIESTNOSTI	PLOCHA / m2	POVRCHOVÉ ÚPRAVY			
			PODLAHA	STENY	STROPY	SOKEL
50 - KNIŽNICA						
2.4.50.01	KNIŽNICA	186,08	5.3.04		12.1.01, 5.5.02 v infopulte	1.8.04
2.4.50.02	ÚNIKOVÉ SCHODISKO	15,17	5.1.01, 5.1.07			5.1.01 v=0,1 m
2.4.50.03	WC PREDSIEŇ	3,48	5.1.01	5.1.01, 5.5.04	5.5.04	
2.4.50.04	WC	1,64	5.1.01	5.1.01		
2.4.50.05	WC	1,64	5.1.01	5.1.01		
2.4.50.06	VÝŤAH	2,80				
2.4.50.07	SCHODISKO	17,86	5.1.05, 5.1.08	5.5.01, 5.5.02		5.1.05 v=0,1 m
2.4.50.08	UPRATOVANIE	1,40	5.1.01	5.1.01		
		230,07 m²				

POZNÁMKY: PRED REALIZÁCIOU VŠETKO PREMERAŤ NA STAVBE. ROZMERY VO VÝKRESOCH SÚ ORIENTAČNÉ. ROZHODUJÚCE SÚ SKUTOČNÉ ROZMERY NA STAVBE. VŠETKY ROZVODY KOORDINOVAŤ S PROFESIAMI. PRED MONTÁŽOU OVERIŤ ROZMERY A VÝŠKY NA MIESTE. REALIZAČNÝ PROJEKT STAVBY BOL ZOSÚLADENÝ S NÁVRHOM INTERIÉRU. V PRÍPADE NEZHODY TREBA VYŽIADAŤ STANOVISKO PROJEKTANTA INTERIÉRU.

NÁVRH INTERIÉRU

názov stavby **Dobudovanie univerzitného campusu TnUAD - projekt interiéru**	
zodpovední projektanti AKVADRÁT s.r.o., Dunajská u. 3., 945 01 Komárno, IČO: 36 531 464 , DIČ: 2020159185 Mag. arch., Mgr.art. Krisztián Csémy, autorizovaný architekt 2091AA	
vypracoval Ing. Zsolt Olláry, Ing. Karmen Demin, Ing. Attila Löw	
investor Trenčianska univerzita Alexandra Dubčeka v Trenčíne	
miesto stavby Trenčín Študentská ulica	
dátum 08.2025 / stupeň / mierka	
formát 2 X A4 / Projekt interiéru / 1:50	
obsah Pôdorys 4.NP	č. výkresu A-2.1.5

AKVADRÁT s.r.o.
Dunajská u. 3
945 01 Komárno
tel.: 421 904 557 163
mail@akvadrat.sk